

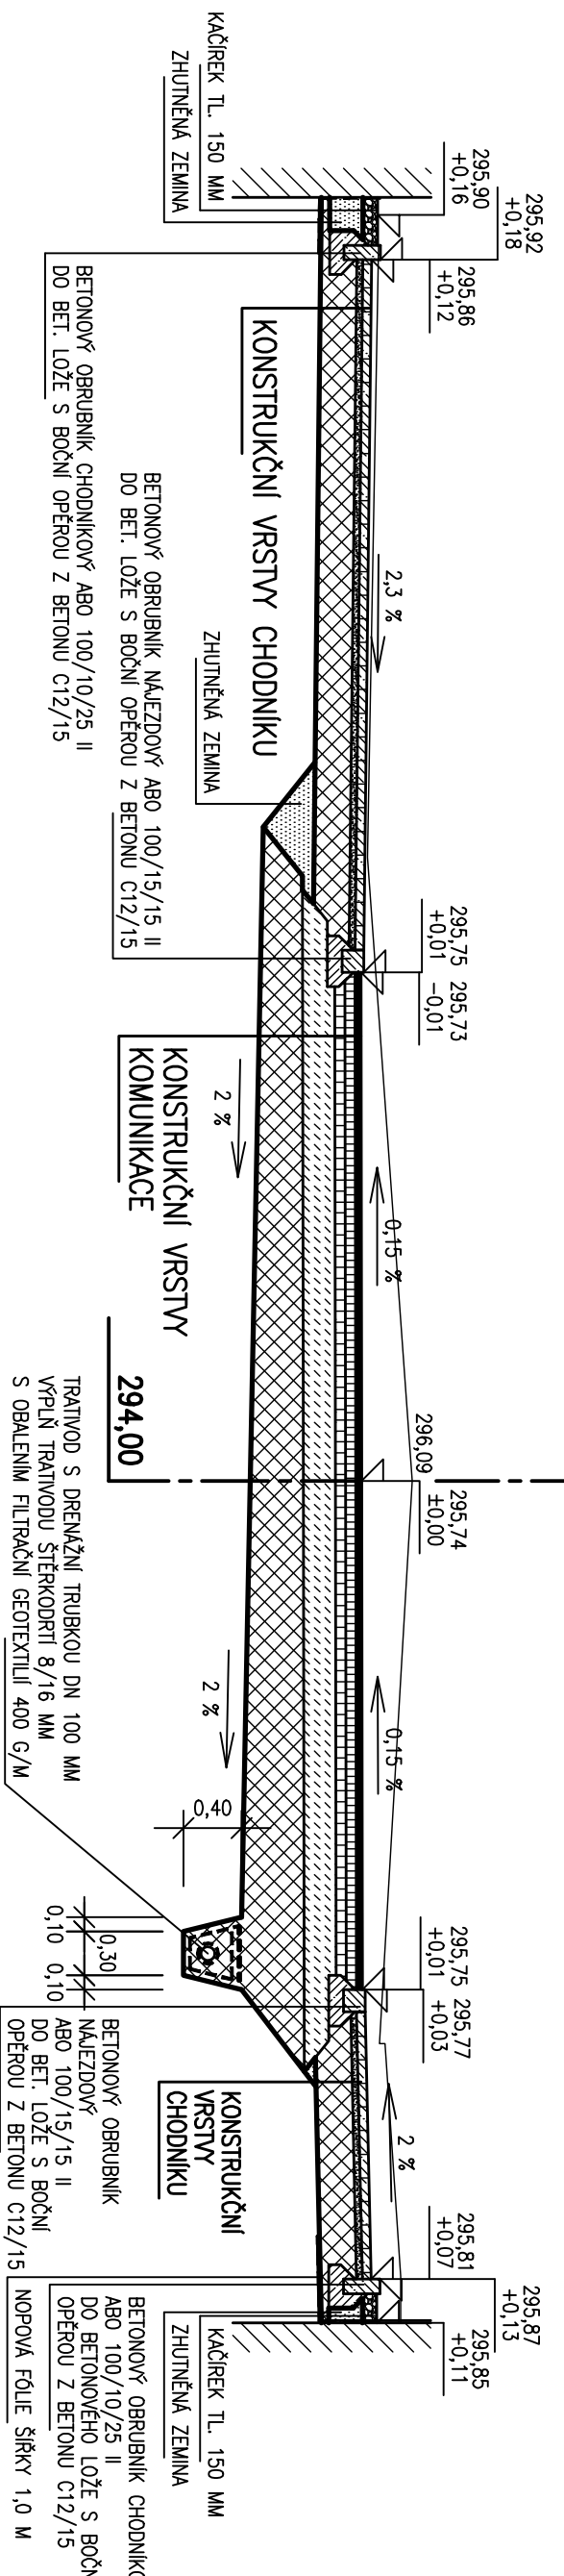
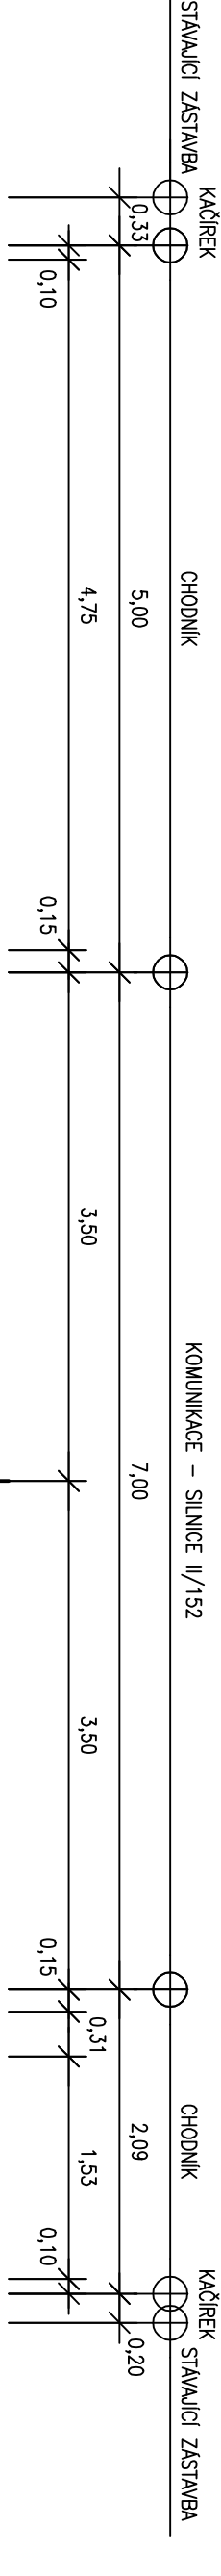


VZOROVÉ PŘÍČNÉ ŘEZY M 1:50



VZOROVÝ PŘÍČNÝ ŘEZ KOMUNIKACE (SILNICE II/152) A CHODNIKEM V MÍSTĚ PRO PŘECHÁZENÍ - VPŘ1 - KM 0,04350 (P3)

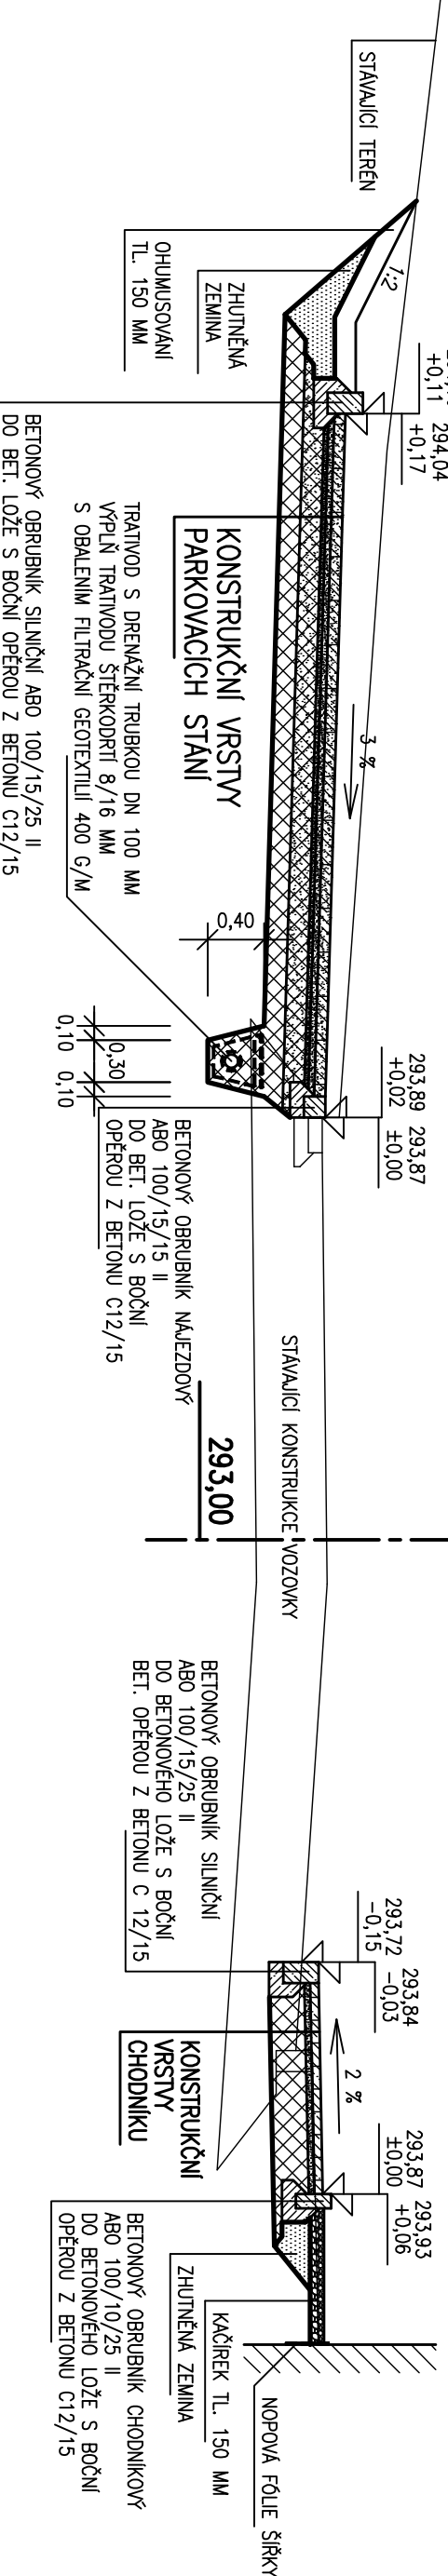



VZOROVÝ PŘÍČNÝ ŘEZ STAVAJÍCÍ ÚČELOVOU KOMUNIKACÍ, PARKOVACÍM STÁNÍM A CHODNIKEM - VPŘ3

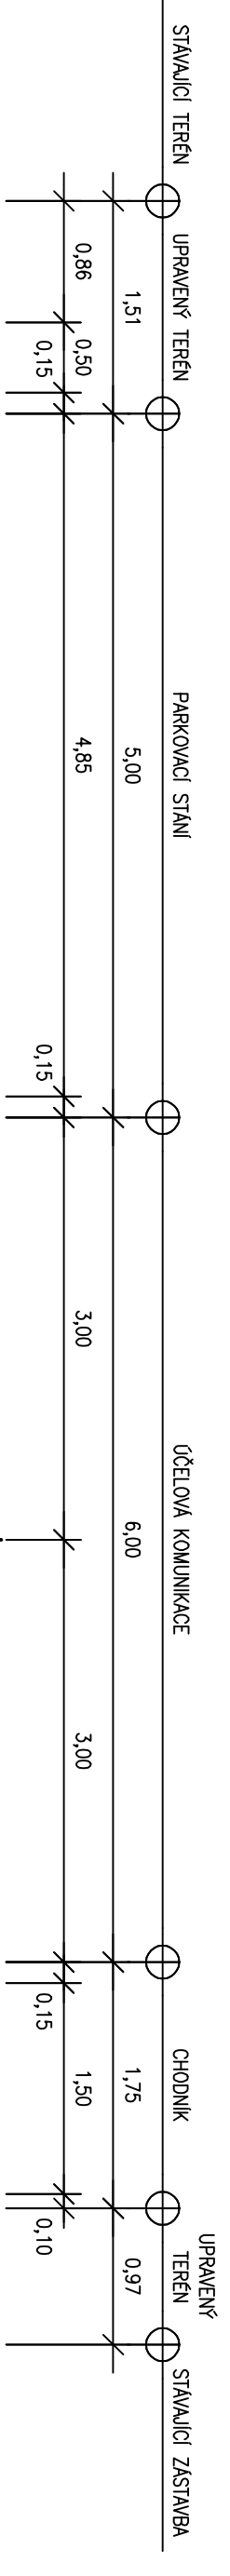

VZOROVÝ PŘÍČNÝ ŘEZ KOMUNIKACE (SILNICE II/152), SJEZDEM A CHODNIKEM SE ZESÍLENOU KONSTRUKCÍ VE SJEZDU - VPŘ2 - KM 0,09000 (P6)

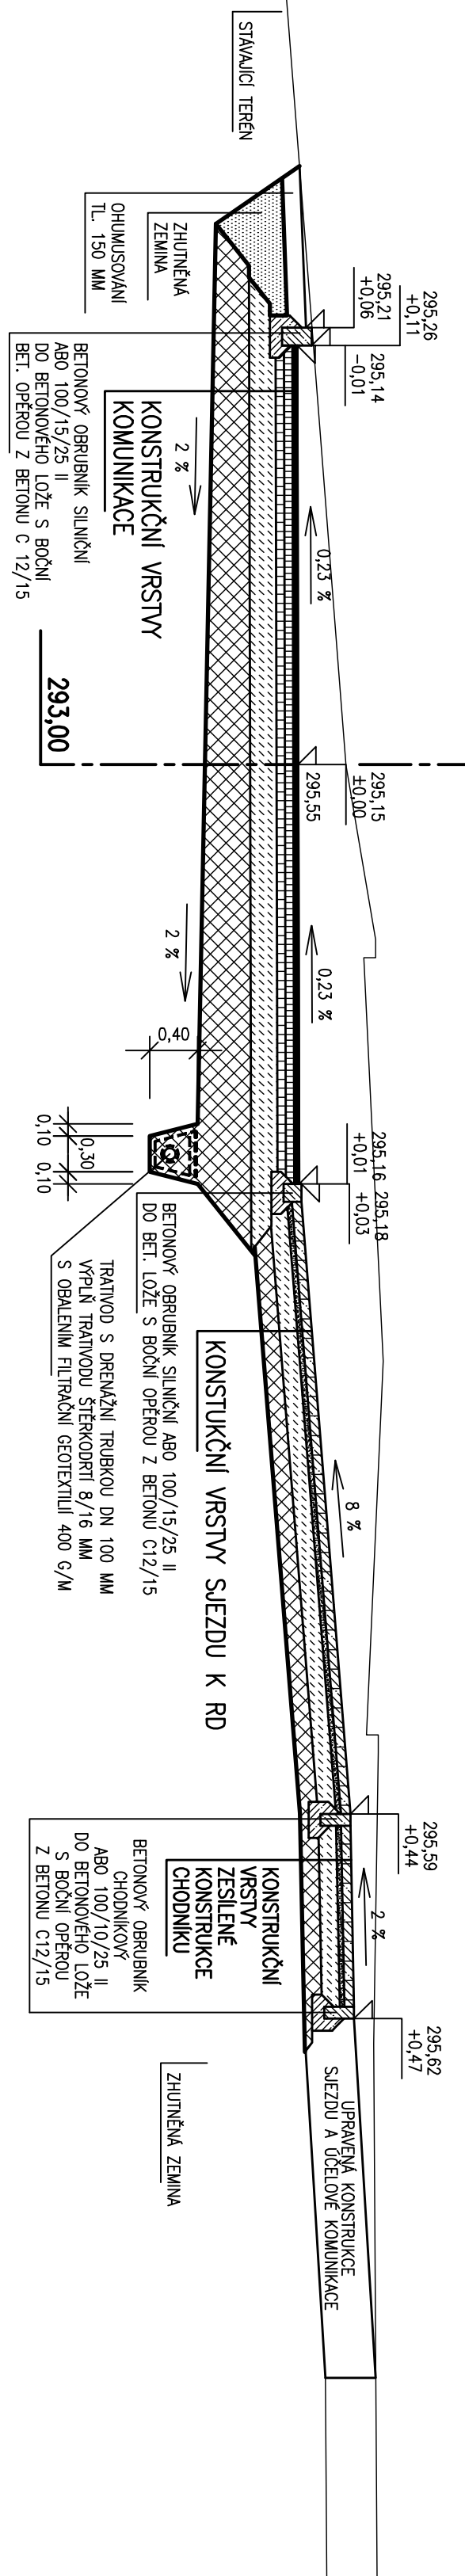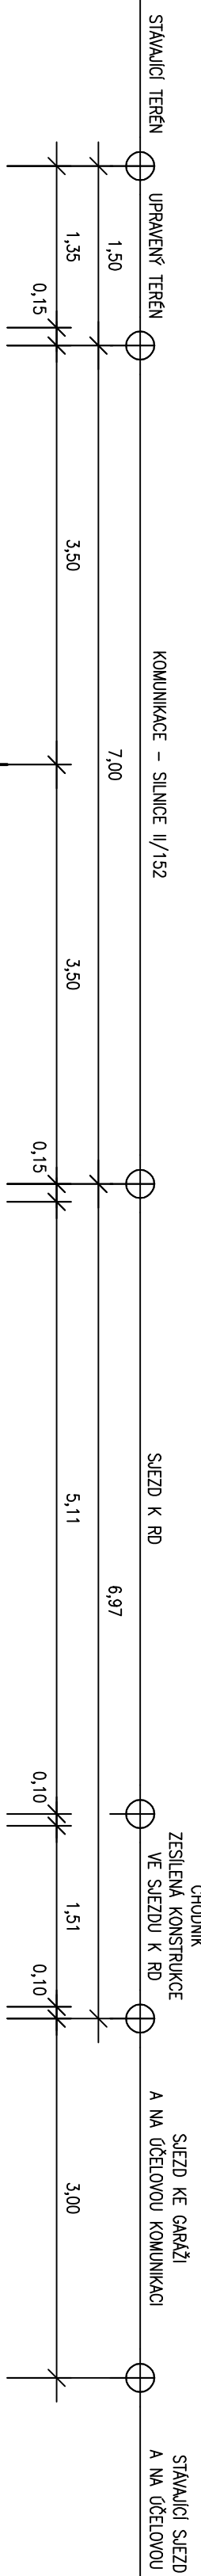

VZOROVÝ PŘÍČNÝ ŘEZ MÍSTNÍ KOMUNIKACÍ (SILNICE III/15264), CHODNIKEM V MÍSTĚ PRO PŘECHÁZENÍ A SCHODIŠTĚM - VPŘ4 KM 0,01797

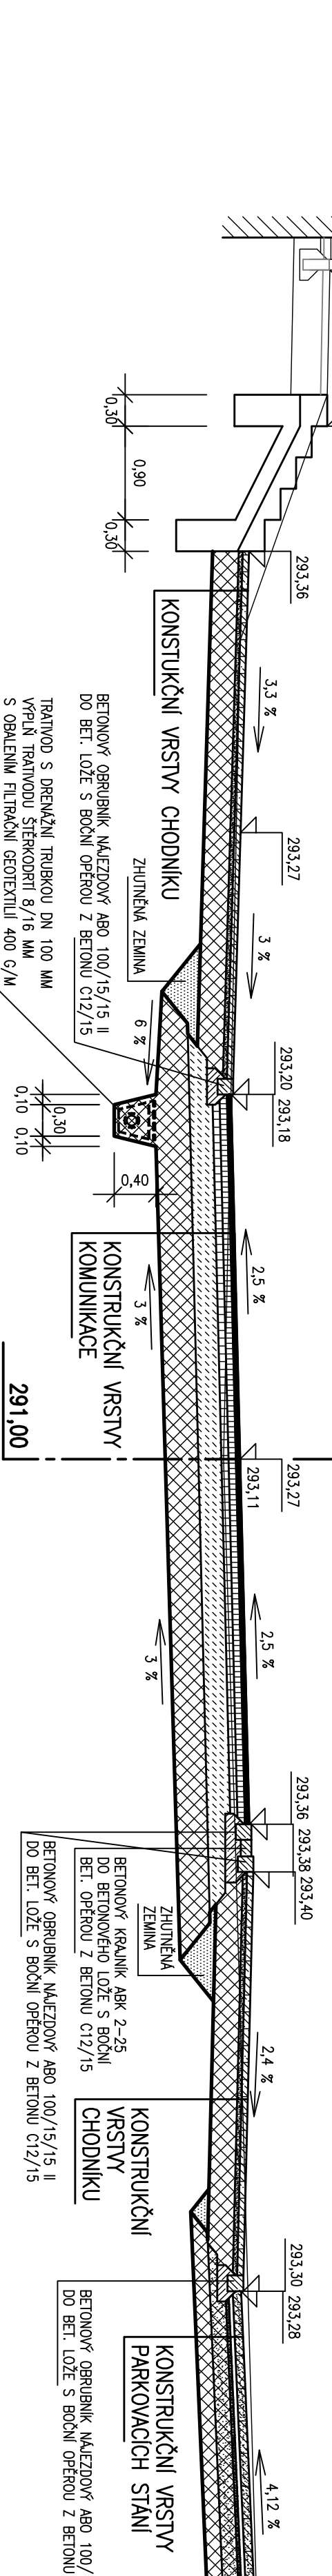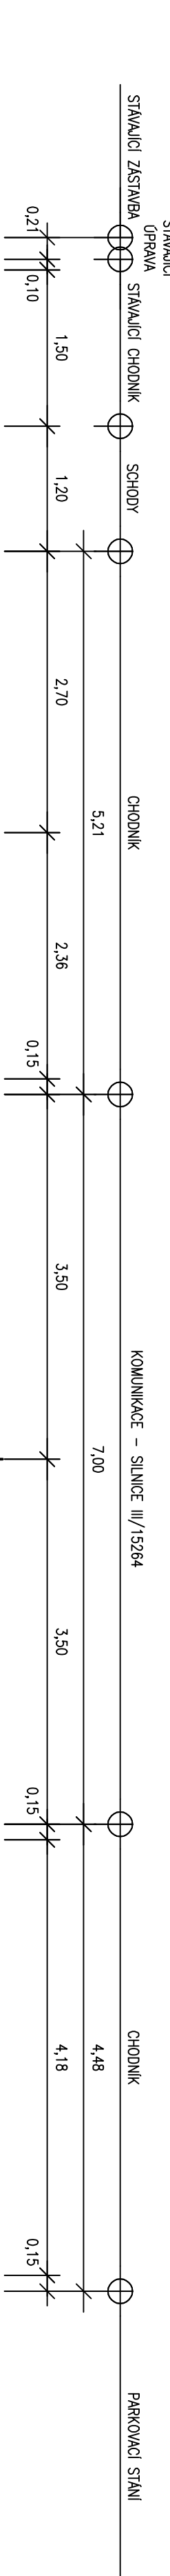

KONSTRUKČNÍ VRSTVY KOMUNIKACE Z ASFALTOBETONU

SILNICE II/152 A SILNICE III/15264	40 MM	ČSN EN13108-1
-ASFALTOVÝ BETON MODIFIKOVANÝ	ACO 11 S	
-POSTŘIK ASF. SPOLOVACÍ	PSA 1	0,4 KG/M2 ČSN 736129
-ASFALTOBETON	ACL 22+	70 MM ČSN EN13108-1
-POSTŘIK ASF. SPOLOVACÍ	PSA 2	0,4 KG/M2 ČSN 736129
-ASFALTOBETON	ACP 16+	70 MM ČSN EN13108-1
-POSTŘIK ASF. SPOLOVACÍ	PSA 1	0,4 KG/M2 ČSN 736129
-STĚŘEK 16 - 32 MM	SC C _{40/50}	220 MM ČSN 736126
-STĚŘEK 0 - 63 MM	SD	300 MM ČSN 736126
-UPRAVENÁ A ZHUTNĚNÁ ZEMLÍ PLOŠ		700 MM

KONSTRUKČNÍ VRSTVY PARKOVACÍCH STÁNÍ	80 MM	ČSN 736131
-LOŽE Z KAMENNÁ DŘEČENÍ 4-8 MM	40 MM	ČSN 736126
-STĚŘEK 8 - 16 MM	30 MM	ČSN 736126
-KAMENNÁ DŘEČENÍ 32 - 63 MM	150 MM	ČSN 736126
-STĚŘEK 0 - 63 MM	50	150 MM ČSN 736126
-UPRAVENÁ A ZHUTNĚNÁ ZEMLÍ PLOŠ		450 MM

KONSTRUKČNÍ VRSTVY SJEZDŮ K NEMOYTOSTEM A ZESÍLENÉ KONSTRUKCE CHODNIKŮ VE SJEZDECH	80 MM	ČSN 736131
-BETONOVÁ ZAKLADNÍ DŘEŽBA	40 MM	ČSN 736126
-LOŽE Z KAMENNÁ DŘEČENÍ 4-8 MM	40 MM	ČSN 736126
-STĚŘEK 16 - 32 MM	SC C _{40/50}	150 MM ČSN 736126
-STĚŘEK 0 - 63 MM	SD	150 MM ČSN 736126
-UPRAVENÁ A ZHUTNĚNÁ ZEMLÍ PLOŠ		450 MM

KONSTRUKČNÍ CHODNIKŮ A PLOCH PRO PĚŠI	60 MM	ČSN 736131
-BETONOVÁ ZAKLADNÍ DŘEŽBA	40 MM	ČSN 736126
-LOŽE Z KAMENNÁ DŘEČENÍ 4-8 MM	40 MM	ČSN 736126
-STĚŘEK 0 - 63 MM	SD	250 MM ČSN 736126
-UPRAVENÁ A ZHUTNĚNÁ ZEMLÍ PLOŠ		350 MM

SOUŘADNICOVÝ SYSTÉM : S-JTSK		
VÝŠKOVÝ SYSTÉM : B-P-X		
ZODPOVĚDNÝ PROJEKTANT : ING. S. BEŘANEK		
VYPRACOVAN : ING. L. HRUBÁ		
KRESEL : ING. L. HRUBÁ		
OBECNÍ ÚŘAD : ING. L. HRUBÁ		
INVESTOR : OBEC OŘECHOV, ZAHŘADNÍ 1, 66444, OŘECHOV		
NÁZEV AKCE : OŘECHOV, SILNICE II/152, OKRES BRNO-JENIKOV		
KŘÍŽOVATKA KOMENSKÉHO-JEŘÁBOVA-TROMCKA		
SO 101, 102, 103, 104, 105, 106		
NÁZEV VÝKRESU : VZOROVÉ PŘÍČNÉ ŘEZY		
ING. STANISLAV BEŘANEK		
ŘÍŠ 41 OŘECHOV, ZAHŘADNÍ 18, 660 1188833		
DATUM : KŘEČEN 2023		
OBECNÍ ÚŘAD : OŘECHOV		
INVESTOR : OBEC OŘECHOV, ZAHŘADNÍ 1, 66444, OŘECHOV		
NÁZEV AKCE : OŘECHOV, SILNICE II/152, OKRES BRNO-JENIKOV		
KŘÍŽOVATKA KOMENSKÉHO-JEŘÁBOVA-TROMCKA		
SO 101, 102, 103, 104, 105, 106		
NÁZEV VÝKRESU : VZOROVÉ PŘÍČNÉ ŘEZY		