

POLICIE ČESKÉ REPUBLIKY

Krajské ředitelství policie Jihomoravského kraje
Specializované pracoviště dopravního inženýrství BM a BO
Kounicova 24, 611 32 Brno

Č. j. KRPB-90291-1/ČJ-2013-0600DI

Brno 15. dubna 2013

Počet stran: 2

Přílohy: 1/14

orazítované přílohy

IKA BRNO, s.r.o.
ANTONÍNSKÁ 549
602 00 BRNO

**akce : "II/385 KUŘIM PRŮTAH - REKONSTRUKCE KRYTU KOMUNIKACE
DOKUMENTACE PRO STAVEBNÍ POVOLENÍ"**

Dne 15. dubna 2013 nám byla doručena žádost o vyjádření k výše uvedené akci. Jedná se o rekonstrukci krytu vozovky a dalších objektů uvedených v žádosti dle orazítovaných příloh v obci Kuřim. Projektovou dokumentaci vypracovala firma IKA BRNO, s.r.o.

Po posouzení předložené žádosti zdejší součást Policie ČR **souhlasí** s realizací stavby pro stavební řízení za těchto podmínek:

- **vodorovné a svislé dopravní značení je pouze návrhové, je nutné ho předložit Policii ČR 1 měsíc před kolaudací stavby zdůvodu aktuálnosti**

- v návrhu dopravního značení je nutné doplnit: označení V5, V9a, V12a u autobusových zálivů, v km 1,9 změnit označení parkovacího zálivu z V4 na V10d, v km 2,35 ve sjezdu do areálu změnit V4 (0,5/0,5/0,25) na V4 0,25 a v km 2,42 ve sjezdu k benzínové čerpací stanici změna V4 (0,5/0,5/0,25) na V2b ((1,5/1,5/0,25)

- v km 2,00 z důvodu požadavku města vyjmout místní komunikaci z pasportu a změnit rozhledové trojúhelníky dle ČSN 736110 (více zatížený sjezd), v rozhledech se nebudou nacházet zejména parkovací místa

Stavební řešení pro objekt SO 101 Komunikace II/385 – 1. stavba bude dle orazítovaných příloh 1/14,

Návrhové dopravní značení pro objekt SO 101 Komunikace II/385 – 1. stavba bude dle orazítovaných příloh 2/14, 3/14

Stavební řešení pro objekt SO 103 Zastávkové zálivy – 1. stavba dle 4/14 je nutné dodržet vyhlášku 398/2009 Sb. (zejména označení varovných, signálních a **kontrastních pásů**)

Orazítovaná příloha 5/14 jsou vzorové příčné řezy pro objekty SO 101 a SO 103

Stavební řešení pro objekt SO 131 Komunikace II/385 – Křižovatka II/385 x II/386 dle orazítované přílohy 6/14

Návrhové dopravní značení SO 131 Komunikace II/385 – Křižovatka II/385 x II/386 dle orazítované přílohy je součástí návrhového dopravního značení pro objekt SO 121

Návrhové dopravní značení pro objekt SO 121 Komunikace II/385 – 2. stavba bude dle orazítované přílohy 7/14, 8/14, 9/14


Stavební řešení pro objekt SO 121 Komunikace II/385 – 2. stavba bude dle orazítované přílohy 10/14,

Stavební řešení a návrhové dopravní značení pro objekt SO 123 Zastávkové zálivy – 2. stavba bude provedeno dle orazítované přílohy 11/14 je nutné dodržet vyhlášku 398/2009 Sb. (zejména označení varovných, signálních a **kontrastních pásů**)

Stavební řešení a návrhové dopravní značení pro objekt SO 126 Přechody pro pěší – 2.
stavba bude provedena dle orazítkované přílohy 12/14 ,13 /14
Orazítkovaná příloha 14/14 jsou vzorové příčné řezy pro objekty SO 121,123 a 126

Tato stavba je nedílně spjata s investicí města Kuřim (parkovací pruhy, chodníky, zeleň a připojení místních a účelových komunikací) a je nutné je vybudovat současně. (Tento projekt je nutné předložit Policii ČR ke stanovisku).

Doba platnosti vyjádření končí uplynutím jednoho kalendářního roku od jeho vydání.

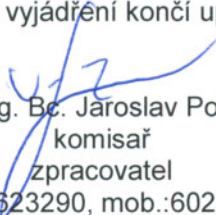
por. Ing. Bc. Jaroslav Pokluda
komisař
zpracovatel


tel.: 974623290, mob.:602541756


por. Ing. Josef Tichý
komisař

POLICIE ČESKÉ REPUBLIKY
KRAJSKÉ ŘEDITELSTVÍ POLICIE
JIHOMORAVSKÉHO KRAJE
Specializované pracoviště
dopravního inženýrství BM a BO
611 32 Brno, Kounicova 24




OBJEDNATEL:	SÚS Jihomoravského kraje, Žerotínovo nám.3/5, 601 82 Bmo		MĚŘÍTKO:	1:1000
STAVBA:	II/385 KUŘIM PRŮTAH 1.stavba vč. úpravy křižovatky II/385 a II/386		FORMÁT:	6xA4
			DATUM:	01/2013
			STUPEŇ:	DSP
			Č. ZAKÁZKY:	1066
NÁZEV VÝKRESU:	SITUACE DOPRAVNÍHO ZNAČENÍ		ČÁST DOK.:	C
			PROFESE:	

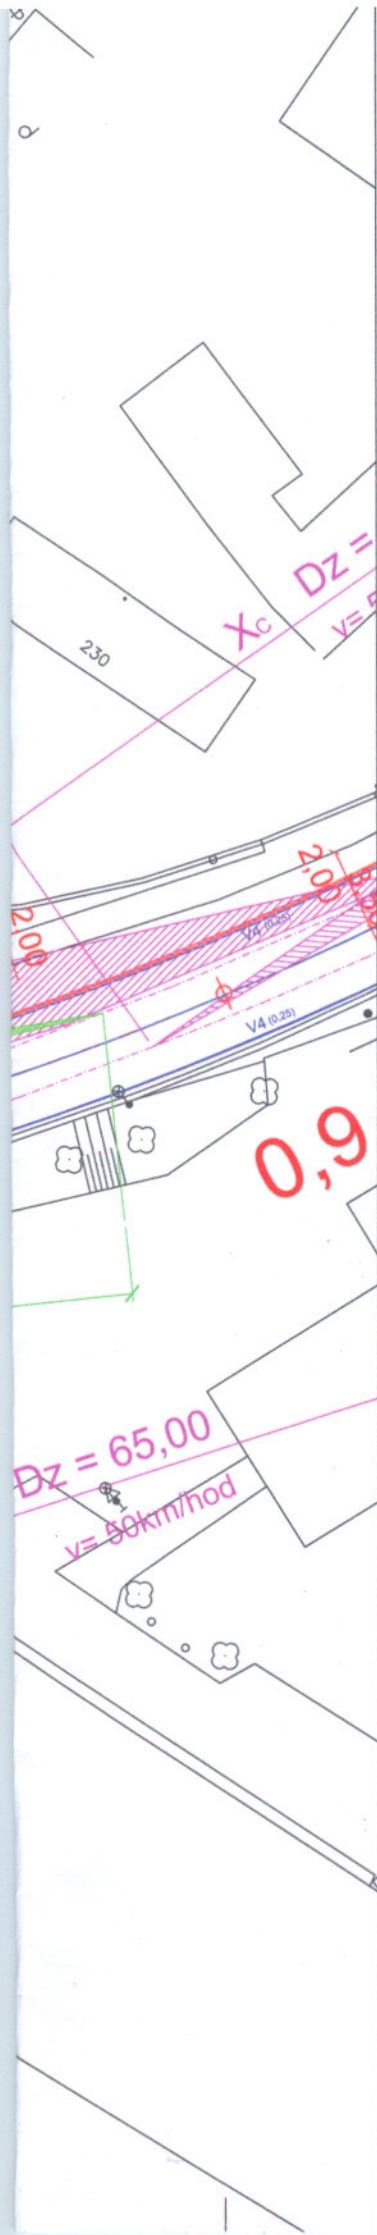


LEGENDA

	POLOHOPIS
	BET.OBR.NÁJEZDOVÝ NOVÝ
	BET.OBR.SILNIČNÍ NOVÝ
	VÁROVNÉ A SIGNÁLNÍ PÁSY
	VODOROVNÉ DOPRAVNÍ ZNAČENÍ
	SVISLÉ DOPRAVNÍ ZNAČENÍ STÁVAJÍCÍ – PONECHANÉ VIZ PASPORT
	SVISLÉ DOPRAVNÍ ZNAČENÍ STÁVAJÍCÍ – K ODSTRANĚNÍ
	SVISLÉ DOPRAVNÍ ZNAČENÍ NOVÉ
	PLOCHA ROZHLEDOVÉHO TROJÚHELNÍKU NA VÝJEDZU
	PLOCHA ROZHLEDOVÉHO TROJÚHELNÍKU NA PŘECHODECH

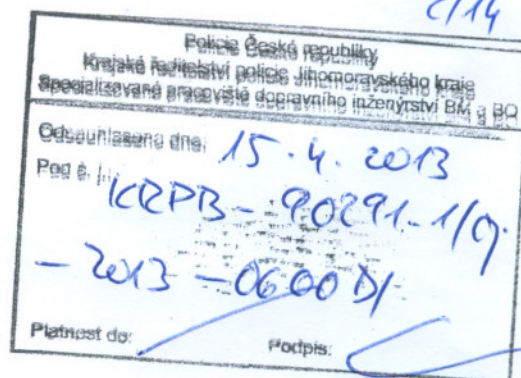

	PROJEKTANT:	Ing. Milan Šamánek	IK A Brno, s.r.o. Antonínská 2 602 00 Brno Tel.: 549 216 218 DIČ: CZ47910453 -1.
	VYPRACOVAL:	Ing. Milan Šamánek Ing. Dana Bašová	

OBJEDNATEL:	SÚS Jihomoravského kraje, Žerotínovo nám.3/5, 601 82 Brno	MĚŘÍTKO:	1:500
STAVBA:	II/385 KUŘIM PRŮTAH - 1.stavba	FORMÁT:	7x44
OBJEKT:	SO 101 KOMUNIKACE II/385 SO 103 ZASTÁVKOVÉ ZÁLIVY	DATUM:	01/2013
NÁZEV VÝKRESU:	Situace dopravního značení-rozhledy - km 0,383 - 0,900	STUPEŇ:	DSP
		Č. ZAKÁZKY:	1066
		PRÍLOHA Č.:	6.1
		ČÁST DOK.:	C
		PROFESE:	

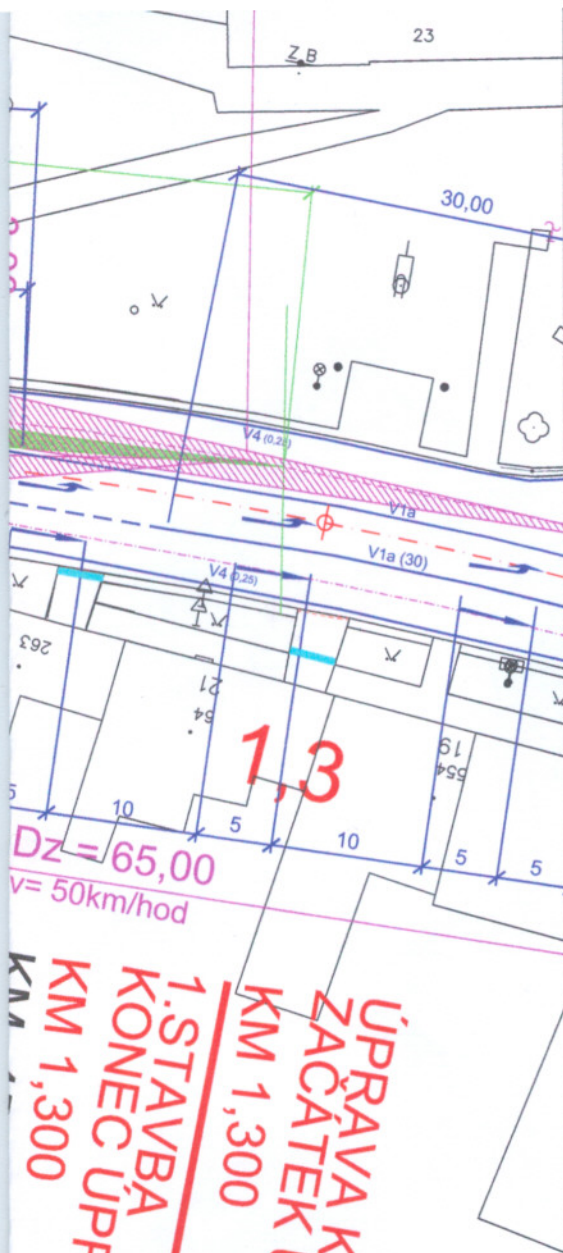

**ÚPRAVA KŘIŽOVATKY
ZAČÁTEK ÚPRAVY
KM 1,300
1. STAVBA
KONEC ÚPRAVY
KM 1,300**

LEGENDA

	POLOHOPIS
	BET.OBR.NÁJEZDOVÝ NOVÝ
	BET.OBR.SILNIČNÍ NOVÝ
	VAROVNÉ A SIGNÁLNÍ PÁSY
	VODOROVNÉ DOPRAVNÍ ZNAČENÍ
	SVISLÉ DOPRAVNÍ ZNAČENÍ STÁVAJÍCÍ – PONECHANÉ VIZ PASPORT
	SVISLÉ DOPRAVNÍ ZNAČENÍ STÁVAJÍCÍ – K ODSTRANĚNÍ
	SVISLÉ DOPRAVNÍ ZNAČENÍ NOVÉ
	PLOCHA ROZHLEDOVÉHO TROJÚHELNÍKU NA VÝJEZDU
	PLOCHA ROZHLEDOVÉHO TROJÚHELNÍKU NA PŘECHODECH

Police České republiky
Krajské ředitelství policie Jihomoravského kraje
Specializované pracoviště dopravního inženýrství BM a BG


Odsouhlaseno dne: 15. 4. 2013
Pod č. j.: KRPD-90299-110,
-2013-060001

Platnost do: Podpis:



	PROJEKTANT:	Ing. Milan Šamánek	iKA Brno, s.r.o. Antonínské 2 602 00 Brno Tel.: 549 216 218 DIČ: CZ47910453
	VYPRACOVAL:	Ing. Milan Šamánek Ing. Dana Bašová	

OBJEDNATEL:	SÚS Jihomoravského kraje, Žerotínovo nám. 3/5, 601 82 Brno	MÉRITKO:	1:500
STAVBA:	II/385 KUŘIM PRŮTAH - 1. stavba	FORMAT:	7x44
OBJEKT:	SO 101 KOMUNIKACE II/385 SO 103 ZASTÁVKOVÉ ZÁLIVY	DATUM:	01/2013
NÁZEV VÝKRESU:	Situace dopravního značení-rozhledy - km 0,900 -1,300	STUPEŇ:	DSP
		Č. ZAKÁZKY:	1066
		PRÍLOHA Č.:	6.2
		ČÁST DOK.:	C
		PROFESÍ:	

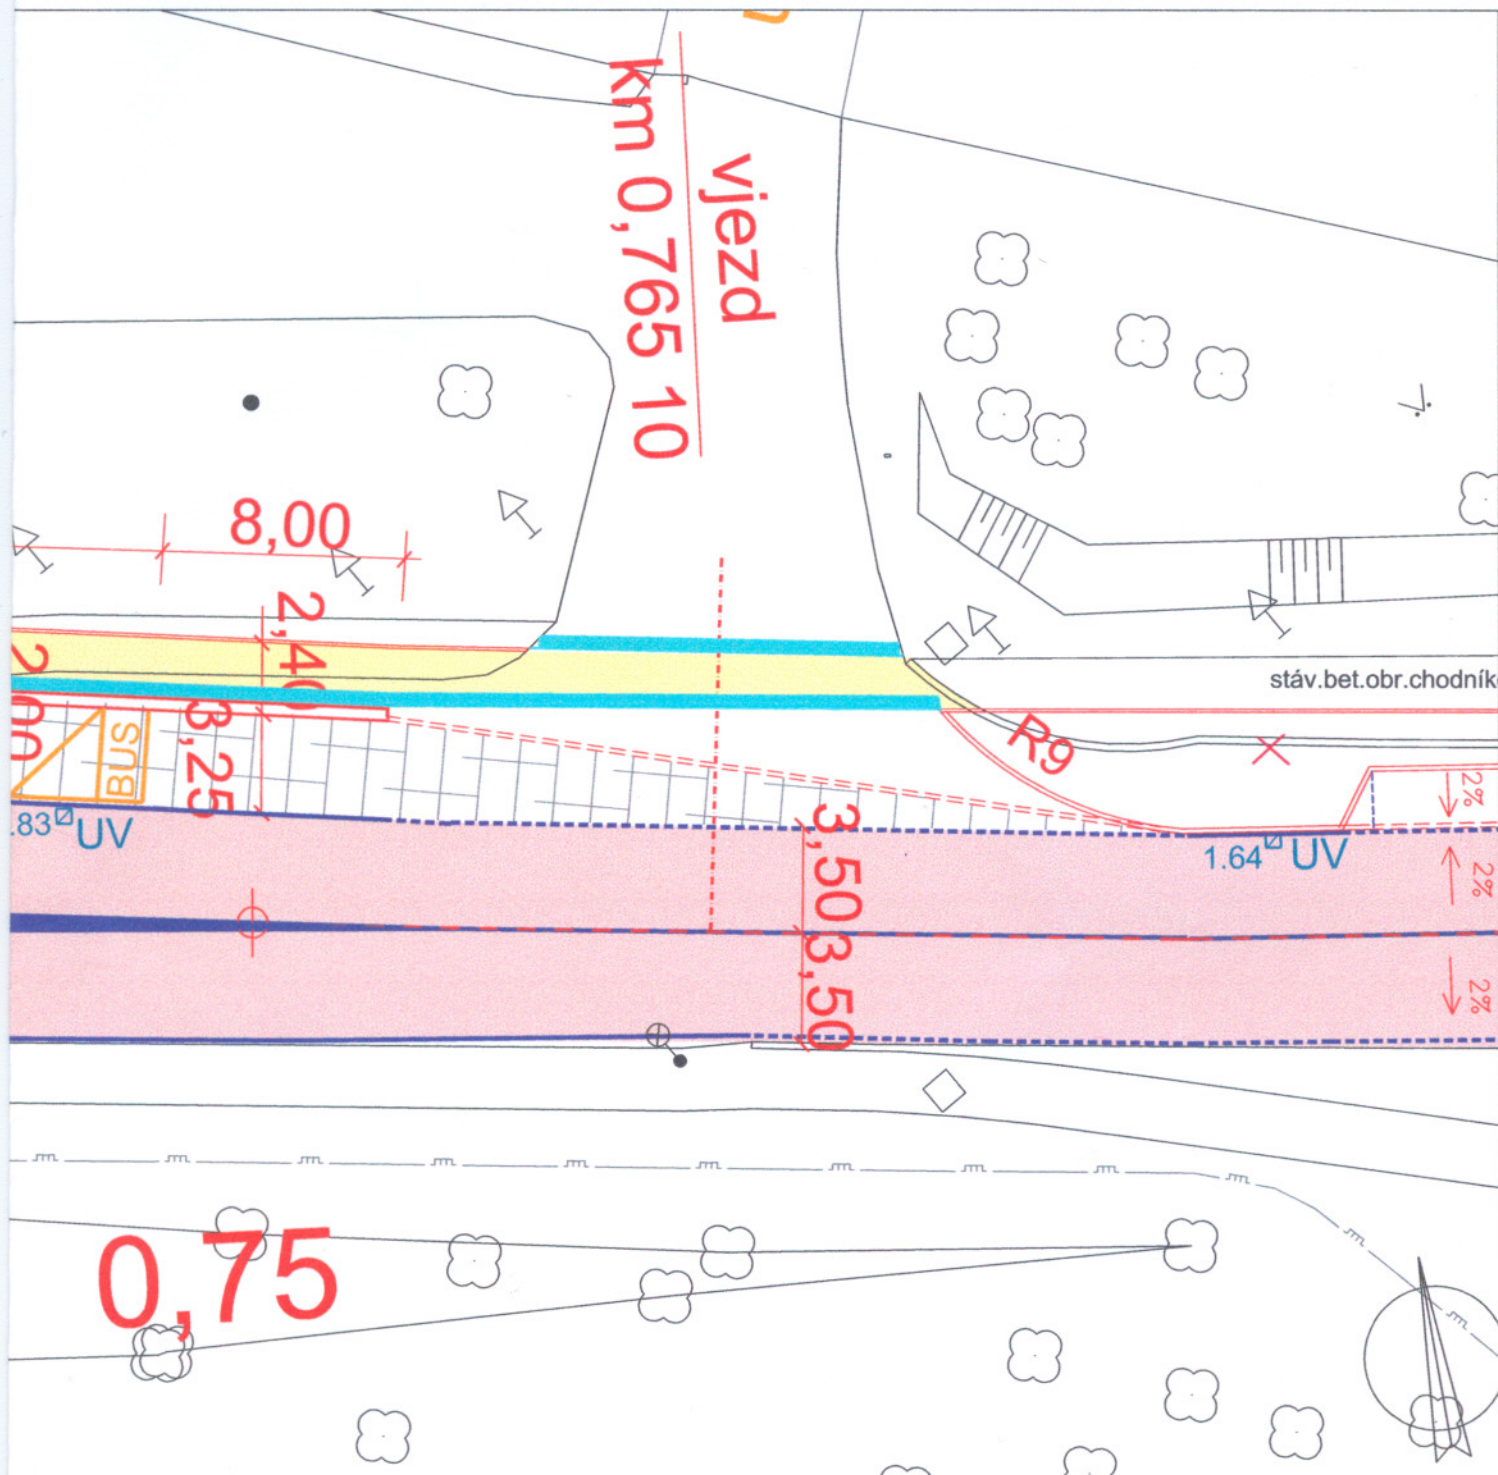

stáv. bet. obr. chodník

R₉

1,64^{UV}

0,75

ILÁTEM



4/14

Policie České republiky
Krajské ředitelství policie Jihomoravského kraje
Specializované pracoviště dopravního inženýrství BM a BO

Odsouhlaseno dne: 17. 4. 2013
Pod č. j.: CR PB 90291-1/07
- 2013-060001

Platnost do: Podpis:

	PROJEKTANT:	Ing. Milan Šamánek	IK A Brno, s.r.o. Antonínská 2 602 00 Brno Tel.: 549 216 218 DIČ: CZ47910453	
	VYPRACOVAL:	Ing. Milan Šamánek Ing. Dana Bašová		
OBJEDNATEL:		SÚS Jihomoravského kraje, Žerotínovo nám. 3/5, 601 82 Brno	MÉRÍTKO:	1:250
STAVBA:		II/385 KUŘIM PRŮTAH - 1. stavba	FORMÁT:	2xA4
OBJEKT:		SO 103 ZASTÁVKOVÉ ZÁLIVY	DATUM:	01/2013
NÁZEV VÝKRESU:		Situace	STUPEŇ:	DSP
			Č. ZAKÁZKY:	1066
			ČÁST DOK:	C
			PROFESE:	2

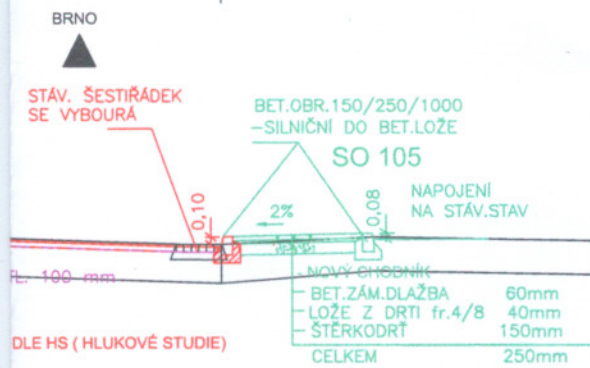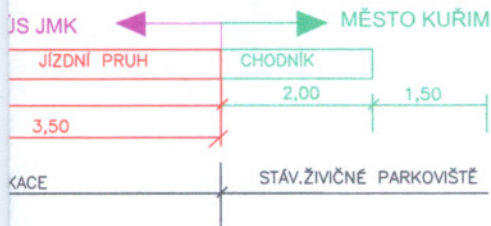


ODNÍK
dlažby 30/30 dlažbou zámkovou

30
DNÍK
dlažba šedá

ba šedá

100/15/25 LP
HODOVÝ PRAVÝ

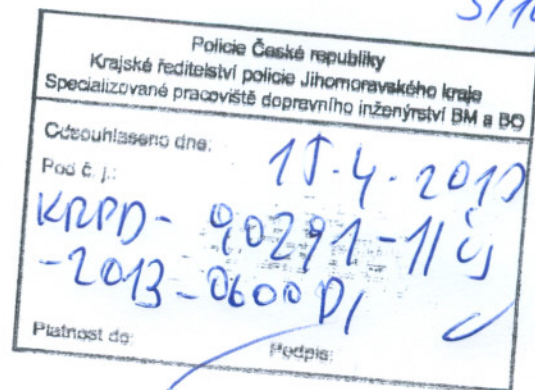

LEGENDA


STÁVAJÍCÍ STAV

NOVÝ STAV

INVESTOR SÚS Jmk

NOVÝ STAV

INVESTOR město Kuřim

	PROJEKTANT:	Ing. Milan Šamánek	IK A Brno, s.r.o. Antonínků 2 602 00 Brno Tel.: 549 216 218 DIČ: CZ47910453 -1-
	VYPRACOVAL:	Ing. Milan Šamánek Ing. Dana Bašová	

OBJEDNATEL: SÚS Jihomoravského kraje, Žerotínovo nám.3/5, 601 82 Bmo		MĚŘÍTKO: 1:100	
STAVBA: II/385 KUŘIM PRŮTAH - 1.stavba		FORMÁT: 4 xA4	
		DATUM: 01/2013	
OBJEKT: SO 101 KOMUNIKACE II/385 SO 103 ZASTÁVKOVÉ ZÁLIVY SO 301 ÚPRAVA ODVODNĚNÍ		STUPEŇ: DSP+PDPS	
		Č. ZAKÁZKY: 1066	
		PRÍLOHA Č.: 4	
NÁZEV VÝKRESU: Vzorové příčné řezy		ČÁST DOK.: C	PROFESE:

LEGENDA


	POLOHOPIS
	BET.OBR.NÁJEZDOVÝ NOVÝ
	BET.OBR.SILNIČNÍ NOVÝ
	VAROVNÉ A SIGNÁLNÍ PÁSY
	VODOROVNÉ DOPRAVNÍ ZNAČENÍ
	SVISLÉ DOPRAVNÍ ZNAČENÍ STÁVAJÍCÍ – PONECHANÉ VIZ PASPORT
	SVISLÉ DOPRAVNÍ ZNAČENÍ STÁVAJÍCÍ – K ODSTRANĚNÍ
	SVISLÉ DOPRAVNÍ ZNAČENÍ NOVÉ
	PLOCHA ROZHLEDOVÉHO TROJÚHELNÍKU NA VÝJEZDU
	PLOCHA ROZHLEDOVÉHO TROJÚHELNÍKU NA PŘECHODECH

6/14

Policie České republiky Krajské ředitelství policie Jihomoravského kraje Specializované pracoviště dopravního inženýrství BM a BO	
Odsouhlaseno dne:	15.4.2013
Podp. j.:	KLUPD-90271-112
	-2012-060001-
Platnost do:	Podpis:



 IKA BRNO	PROJEKTANT:	Ing. Milan Šamánek	IKA Brno, s.r.o. Antonínova 2 602 00 Brno Tel.: 548 216 218 DIČ: CZ47910453	
	VYPRACOVAL:	Ing. Milan Šamánek Ing. Dana Bašová		
OBJEDNATEL:	SÚS Jihomoravského kraje, Žerotínovo nám. 3/5, 601 82 Brno		MĚŘÍTKO:	1:500
STAVBA:	II/385 KUŘIM PRŮTAH - úprava křižovatky		FORMÁT:	6x4
OBJEKT:	SO 131 KOMUNIKACE II/385		DATUM:	01/2013
			STUPEŇ:	DSP
			Č. ZAKÁZKY:	1066
NÁZEV VÝKRESU:	Situace dopravního značení-rozhledy		ČÁST DOK:	C
			PROFESE:	6

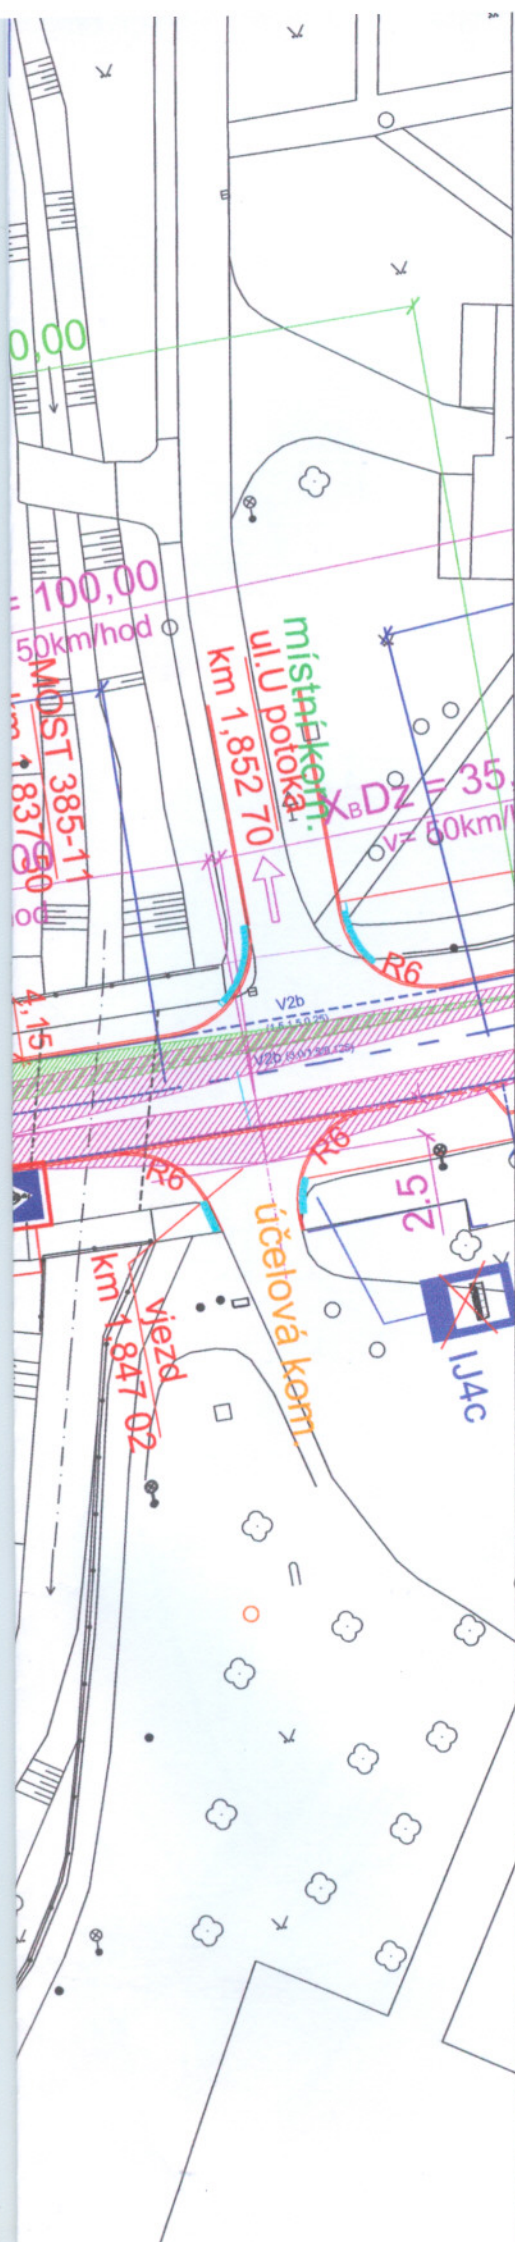

7/14

Policie České republiky Krajské ředitelství police Jiho-moravského kraje Specializované pracoviště dopravního inženýrství BM a BO	
Odsouhlaseno GŘP:	15.4.2013
Pod č. j.:	KRPD-90297-1/Ú-2013-060001
Platnost do:	Podpis:

LEGENDA

	POLOHOPIS
	BET.OBR.NÁJEZDOVÝ NOVÝ
	BET.OBR.SILNIČNÍ NOVÝ
	VAROVNÉ A SIGNÁLNÍ PÁSY
	VODOROVNÉ DOPRAVNÍ ZNAČENÍ
	SVISLÉ DOPRAVNÍ ZNAČENÍ STÁVAJÍCÍ – PONECHANÉ VIZ PASPORT
	SVISLÉ DOPRAVNÍ ZNAČENÍ STÁVAJÍCÍ – K ODSTRANĚNÍ
	SVISLÉ DOPRAVNÍ ZNAČENÍ NOVÉ
	PLOCHA ROZHLEDOVÉHO TROJÚHELNÍKU NA VÝJEDZU
	PLOCHA ROZHLEDOVÉHO TROJÚHELNÍKU NA PŘECHODECH

7/14

	PROJEKTANT:	Ing. Milan Šamánek	IKA Brno, s.r.o. Antonínské 2 602 00 Brno Tel.: 549 216 218 DIČ: CZ17810488
	VYPRACOVAL:	Ing. Milan Šamánek Ing. Dana Bašová	

OBJEDNATEL:	SÚS Jiho-moravského kraje, Žerotínovo nám.3/5, 601 82 Brno	MĚŘÍTKO:	1:500
STAVBA:	II/385 KUŘIM PRŮTAH - 2.stavba	FORMÁT:	6x44
OBJEKT:	SO 121 KOMUNIKACE II/385 SO 123 ZASTÁVKOVÉ ZÁLIVY SO 126 PŘECHODY PRO PĚŠÍ	DATUM:	01/2013
NÁZEV VÝKRESU:	Situace dopravního značení-rozhledy -1.úsek km 1,500 - 1,850	STUPEŇ:	DSP
		Č. ZAKÁZKY:	1066
		ČÁST DOK:	C
		PROFESE:	6.1




8/14

Policie České republiky
Krajské ředitelství policie Jihomoravského kraje
Specializované pracoviště dopravního inženýrství BM a BO

Odsouhlaseno dne: 15.4.2013
Pač. j.: KRPB - 90291-1/07
- 2013-0600X

Přetisk do: Podpis:

LEGENDA

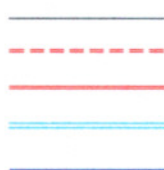

POLOHOPIS

BET.OBR.NÁJEZDOVÝ NOVÝ

BET.OBR.SILNIČNÍ NOVÝ

VAROVNÉ A SIGNÁLNÍ PÁSY

VODOROVNÉ DOPRAVNÍ ZNAČENÍ



SVISLÉ DOPRAVNÍ ZNAČENÍ STÁVAJÍCÍ – PONECHANÉ VIZ PASPORT



SVISLÉ DOPRAVNÍ ZNAČENÍ STÁVAJÍCÍ – K ODSTRANĚNÍ



SVISLÉ DOPRAVNÍ ZNAČENÍ NOVÉ



PLOCHA ROZHLEDOVÉHO TROJÚHELNÍKU NA VÝJEDZU



PLOCHA ROZHLEDOVÉHO TROJÚHELNÍKU NA PŘECHODECH




PROJEKTANT: Ing. Milan Šamánek
VYPRACOVAL: Ing. Milan Šamánek
Ing. Dana Bašová

IKA
BRNO

IKA Brno, s.r.o.
Antonínkové 2
602 00 Brno
Tel.: 549 216 218
DIČ: CZ47910458

OBJEDNATEL:	SÚS Jihomoravského kraje, Žerotínovo nám. 3/5, 601 82 Brno	MĚŘÍTKO:	1:500
STAVBA:	II/385 KUŘIM PRŮTAH - 2. stavba	FORMÁT:	6x4
OBJEKT:	SO 121 KOMUNIKACE II/385 SO 123 ZASTÁVKOVÉ ZÁLIVY SO 126 PŘECHODY PRO PĚŠÍ	DATUM:	01/2013
NÁZEV VÝKRESU:	Situace dopravního značení-rozhledy 2. úsek - km 1,850 - 2,150	STUPEŇ:	DSP
		Č. ZAKÁZKY:	1066
		ČÁST DOK.:	C
		PROFESÍ:	6.2

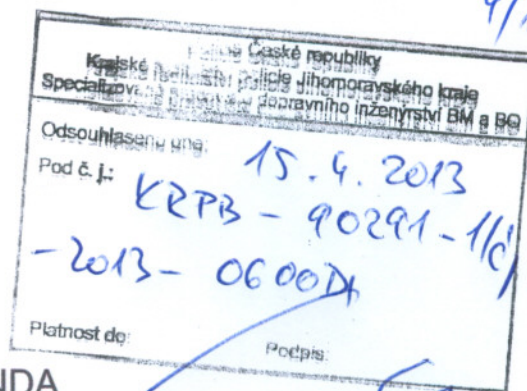

LEGENDA



POLOHOPIS

BET.OBR.NÁJEZDOVÝ NOVÝ

BET.OBR.SILNIČNÍ NOVÝ

VAROVNÉ A SIGNÁLNÍ PÁSY

VODOROVNÉ DOPRAVNÍ ZNAČENÍ

SVISLÉ DOPRAVNÍ ZNAČENÍ STÁVAJÍCÍ – PONECHANÉ VIZ PASPORT

SVISLÉ DOPRAVNÍ ZNAČENÍ STÁVAJÍCÍ – K ODSTRANĚNÍ

SVISLÉ DOPRAVNÍ ZNAČENÍ NOVÉ

PLOCHA ROZHLEDOVÉHO TROJÚHELNÍKU NA VÝJEDZU


PLOCHA ROZHLEDOVÉHO TROJÚHELNÍKU NA PŘECHODECH



	PROJEKTANT:	Ing. Milan Šamánek	IKA Brno, s.r.o. Antonínků 2 602 00 Brno Tel.: 549 216 218 DIČ: CZ47910453
	VYPRACOVAL:	Ing. Milan Šamánek Ing. Dana Bašová	

OBJEDNATEL:	SÚS Jihomoravského kraje, Žerotínovo nám.3/5, 601 82 Brno	MEŘITKO:	1:500
STAVBA:	II/385 KUŘIM PRŮTAH - 2.stavba	FORMÁT:	6x44
OBJEKT:	SO 121 KOMUNIKACE II/385 SO 123 ZASTÁVKOVÉ ZÁLIVY SO 126 PŘECHODY PRO PĚŠÍ	DATUM:	01/2013
		STUPEŇ:	DSP
		Č. ZAKÁZKY:	1066
NÁZEV VÝKRESU:	Situace dopravního značení- rozhledy 2. úsek km 2,15 - 2,491	ČÁST DOK.:	C
		PROFESE:	6.3

6.

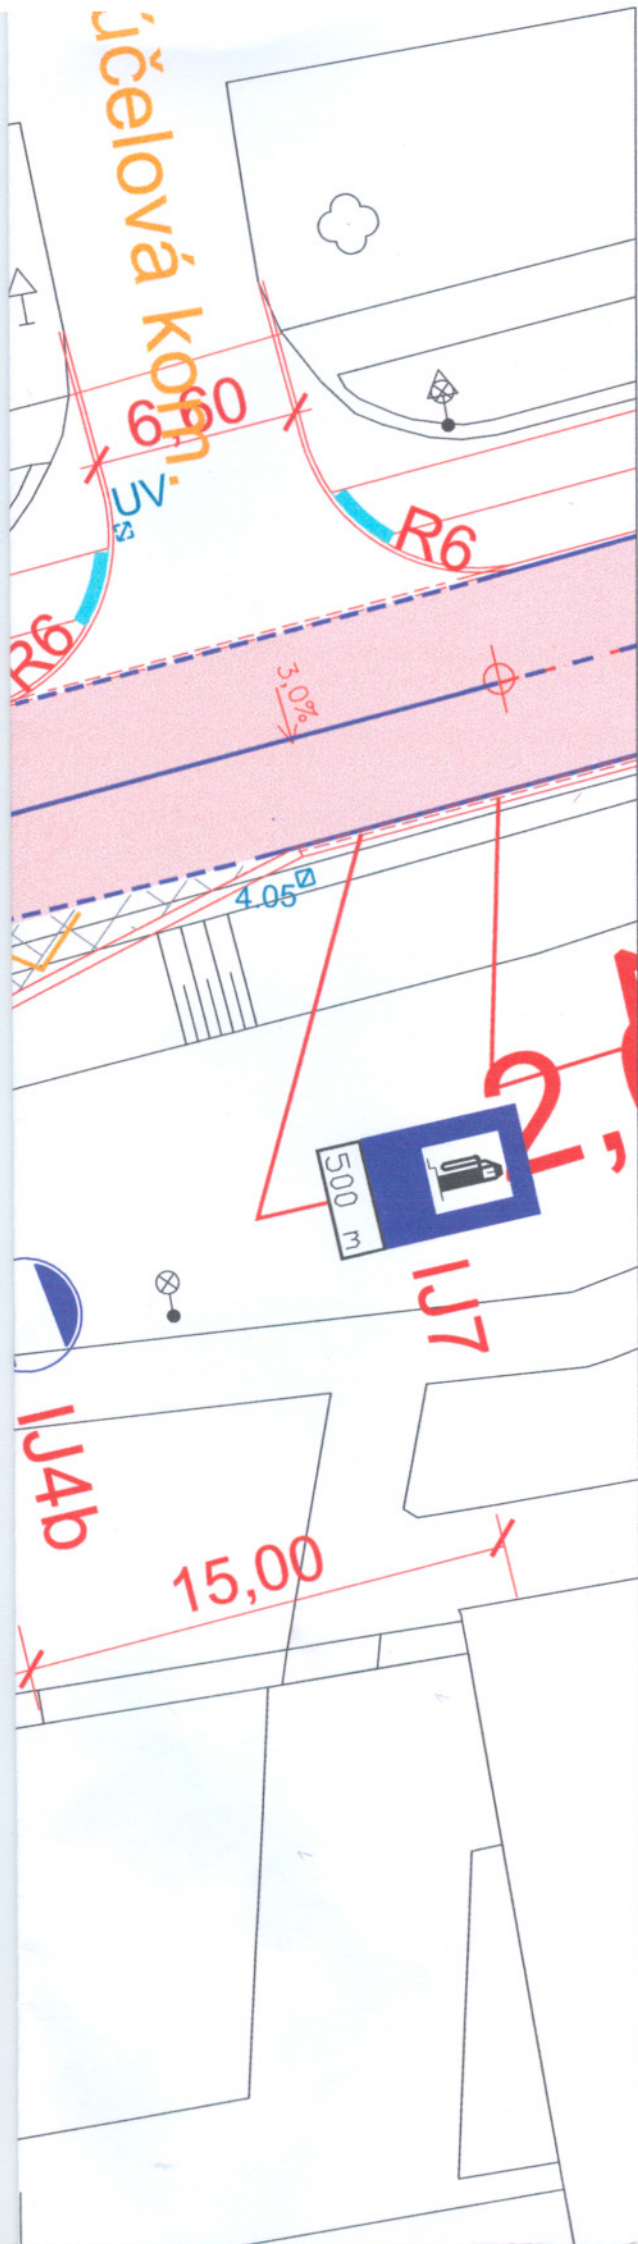

Police České republiky
Krajské ředitelství policie Jihomoravského kraje
Specializované pracoviště dopravního inženýrství BM a BG

Odpočítáno dne: 15.4.2013
Podpis: 1CRPB-90291-110
-2013-0600D1

Platnost do: Podpis: C

LEGENDA

—	POLOHOPIS
- - -	BET.OBR.NÁJEZDOVÝ
— — —	BET.OBR.SILNIČNÍ
— — —	BET.OBR."KASSELSKÝ"
— — —	VODOROVNÉ DOPRAVNÍ ZNAČENÍ
— — —	VAROVNÉ A SIGNÁLNÍ PÁSY
— — —	BET.DLAŽBA TL. 6,00 CM RELIÉFNÍ

LEGENDA PLOCH - SÚS Jmk

	VOZOVKA
	KRYCÍ VRSTVA — ASFALT.BETON MODIFIKOVANÝ PRYŽ.GRANULÁTEM
	ZÁLIV BUS
	ŽULOVÁ KOSTKA
	CHODNÍK — NÁSTUPNÍ OSTRŮVEK
	BET.DLAŽBA TL. 6,00 CM

	PROJEKTANT:	Ing. Milan Šamánek	IK A Brno, s.r.o. Antonínská 2 602 00 Brno Tel.: 540 216 218 DIČ: CZ47910453 -1-
	VYPRACOVAL:	Ing. Milan Šamánek Ing. Dana Bašová	

OBJEDNATEL:	SÚS Jihomoravského kraje, Žerotínovo nám.3/5, 601 82 Brno	MĚŘÍTKO:	1:250
STAVBA:	II/385 KUŘIM PRŮTAH	FORMÁT:	4xA4
OBJEKT:	SO 123 ZASTÁVKOVÉ ZÁLIVY	DATUM:	01/2013
NÁZEV VÝKRESU:	SITUACE	STUPEŇ:	DSP
		Č. ZAKÁZKY:	1066
		ČÁST DOK:	C
		PROFESE:	2

účelová kom.

74/14

Police České republiky
Krajské ředitelství police Jihočeského kraje
Specializované pracoviště dopravního inženýrství BM a BO


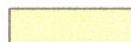

Odsouhlaseno dne: 15.4.2013
Pod č. j.: KRPB-90291-1/0.
-2013-060001/

Platnost do: _____
Podpis: _____

LEGENDA

—————	POLOHOPIS
-----	BET.OBR.NÁJEZDOVÝ
=====	BET.OBR.SILNIČNÍ
=====	BET.OBR."KASSELský"
—————	VODOROVNÉ DOPRAVNÍ ZNAČENÍ
—————	VAROVNÉ A SIGNÁLNÍ PÁSY
—————	BET.DLAŽBA TL. 6,00 CM RELIÉFNÍ

LEGENDA PLOCH - SÚS Jmk

	VOZOVKA KRYCÍ VRSTVA — ASFALT.BETON MODIFIKOVANÝ PRYŽ.GRANULÁTEM
	CHODNÍK V PŘECHODU PRO PĚŠÍ BET.DLAŽBA TL. 6,00 CM
	POJÍŽDĚNÁ ČÁST OSTRŮVKU PRO PĚŠÍ BET.DLAŽBA TL. 8,00 CM




PROJEKTANT: Ing. Milan Šamánek

VYPRACOVAL: Ing. Milan Šamánek
Ing. Dana Bašová

IKA Brno, s.r.o.
Antonínova 2
602 00 Brno
Tel.: 548 216 218
DIČ: CZ4781045

OBJEDNATEL: SÚS Jihočeského kraje, Žerotínovo nám.3/5, 601 82 Brno	MĚŘITKO: 1:250
STAVBA: II/385 KUŘIM PRŮTAH	FORMÁT: 2xA4
OBJEKT: SO 126 PŘECHODY PRO PĚŠÍ	DATUM: 01/2013
NÁZEV VÝKRESU: SITUACE - km 1,550	STUPEŇ: DSP
	CZAKÁZKY: 1066 PRÍLOHA C: 2.1
	ČÁST DOK.: C PROFESE: 2.1

13/14

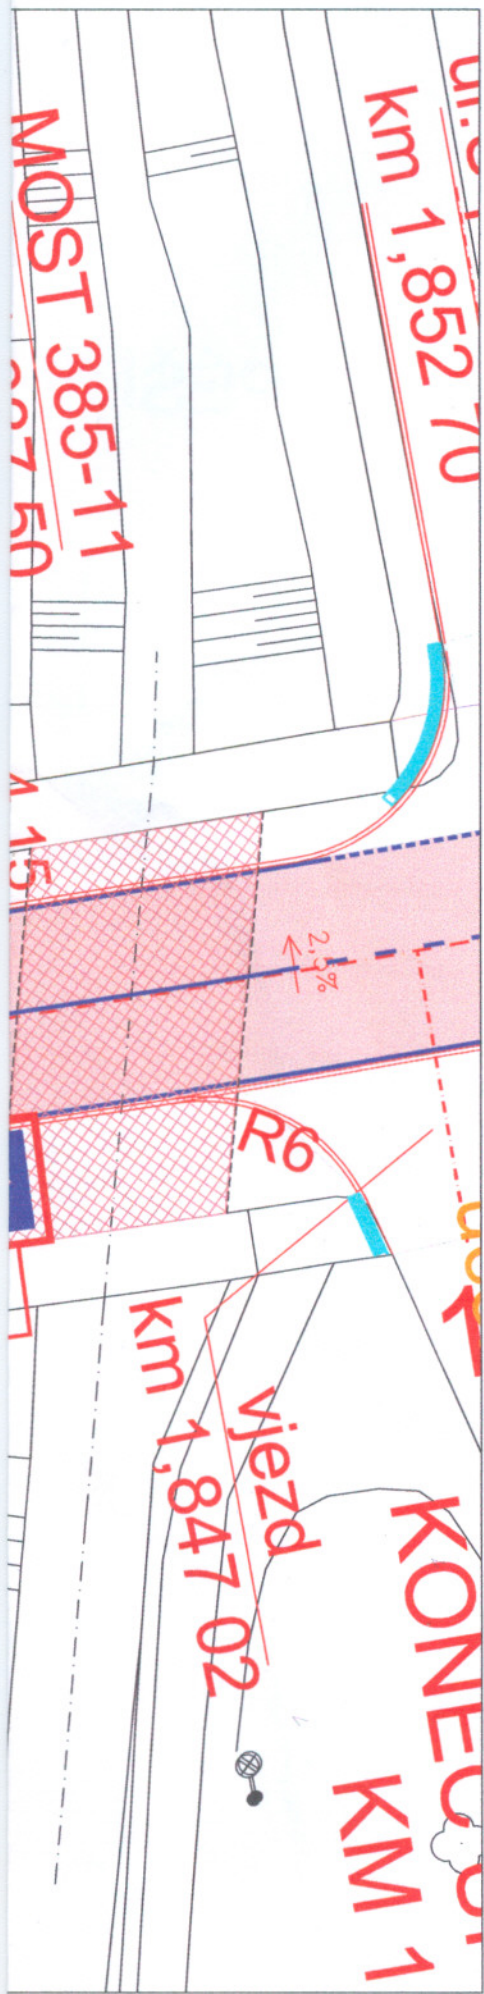


Policie České republiky Krajské ředitelství policie Jihomoravského kraje Specializované pracoviště dopravního inženýrství BM a BO	
Odsouhlaseno dne:	15.4.2013
Pod č. j.:	IKRPB-90291-1/07 -2013-06004
Platnost do:	Podpis:

LEGENDA

- POLOHOPIS
- - - - - BET.OBR.NÁJEZDOVÝ
- ==== BET.OBR.SILNIČNÍ
- ==== BET.OBR."KASSELSKÝ"
- VODOROVNÉ DOPRAVNÍ ZNAČENÍ
- VAROVNÉ A SIGNÁLNÍ PÁSY
- BET.DLAŽBA TL. 6,00 CM RELIÉFNÍ

LEGENDA PLOCH - SÚS Jmk

- VOZOVKA
KRYCÍ VRSTVA — ASFALT.BETON MODIFIKOVANÝ PRYŽ.GRANULÁTEM
- CHODNÍK V PŘECHODU PRO PĚŠÍ
BET.DLAŽBA TL. 6,00 CM

	PROJEKTANT:	Ing. Milan Šamánek	IKA Brno, s.r.o. Antonínská 2 602 00 Brno Tel.: 548 216 218 DIČ: CZ4791045
	VYPRACOVAL:	Ing. Milan Šamánek Ing. Dana Bašová	

OBJEDNATEL:	SÚS Jihomoravského kraje, Žerotínovo nám.3/5, 601 82 Brno	MĚŘITKO:	1:250
STAVBA:	II/385 KUŘIM PRŮTAH	FORMÁT:	2xA4
OBJEKT:	SO 126 PŘECHODY PRO PĚŠÍ	DATUM:	01/2013
NÁZEV VÝKRESU:	SITUACE - km 1,815	STUPEŇ:	DSP
		Č. ZAKÁZKY:	1066
		ČÁST DOK:	C
		PROFESE:	2.2


14/14

Police České republiky
Krajské ředitelství policie Jihomoravského kraje
Specializované pracoviště dopravního inženýrství BM a BO

Odsouhlaseno dne: 15.4.2013
Poslání: KRPB - 90291-1/0
- 2013 - 0600D1

Platnost do: Podpis:

KOMUNIKACE ul.Tyršova km 2,307 - 2,491

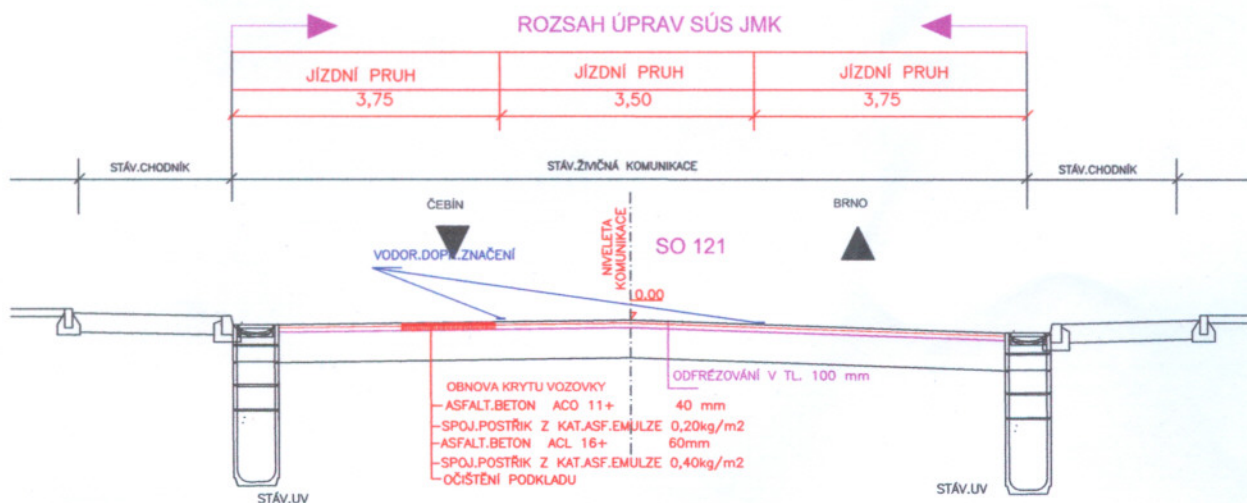

LEGENDA

STÁVAJÍCÍ STAV

NOVÝ STAV
INVESTOR SÚS Jmk

NOVÝ STAV
INVESTOR město Kuřim

IKA **BRNO**

PROJEKTANT: Ing. Milan Šamánek
VYPRACOVAL: Ing. Milan Šamánek
Ing. Dana Bašová

IKA Brno, s.r.o.
Antonínková 2
602 00 Brno
Tel.: 549 216 218
DIČ: CZ47910453

OBJEDNATEL: SÚS Jihomoravského kraje, Žerotínovo nám.3/5, 601 82 Brno	MĚŘÍTKO: 1:50
STAVBA: II/385 KUŘIM PRŮTAH - 2.stavba	FORMÁT: 6x44
OBJEKT: SO 121 KOMUNIKACE II/385 SO 123 ZASTÁVKOVÉ ZÁLIVY SO 126 PŘECHODY PRO PĚŠÍ SO 321 ÚPRAVA ODVODNĚNÍ	DATUM: 01/2013
NÁZEV VÝKRESU: Vzorové příčné řezy	STUPEŇ: DSP+PDPS
Č. ZAKÁZKY: 1066	PRÍLOHA Č.: 4
ČÁST DOK.: C	PROFESÍ: 4