



VZOROVÉ PŘEPOJENÍ STÁVAJÍCÍHO POTRUBÍ
DEŠŤOVÉ AREÁLOVÉ KANALIZACE DO RŠreg

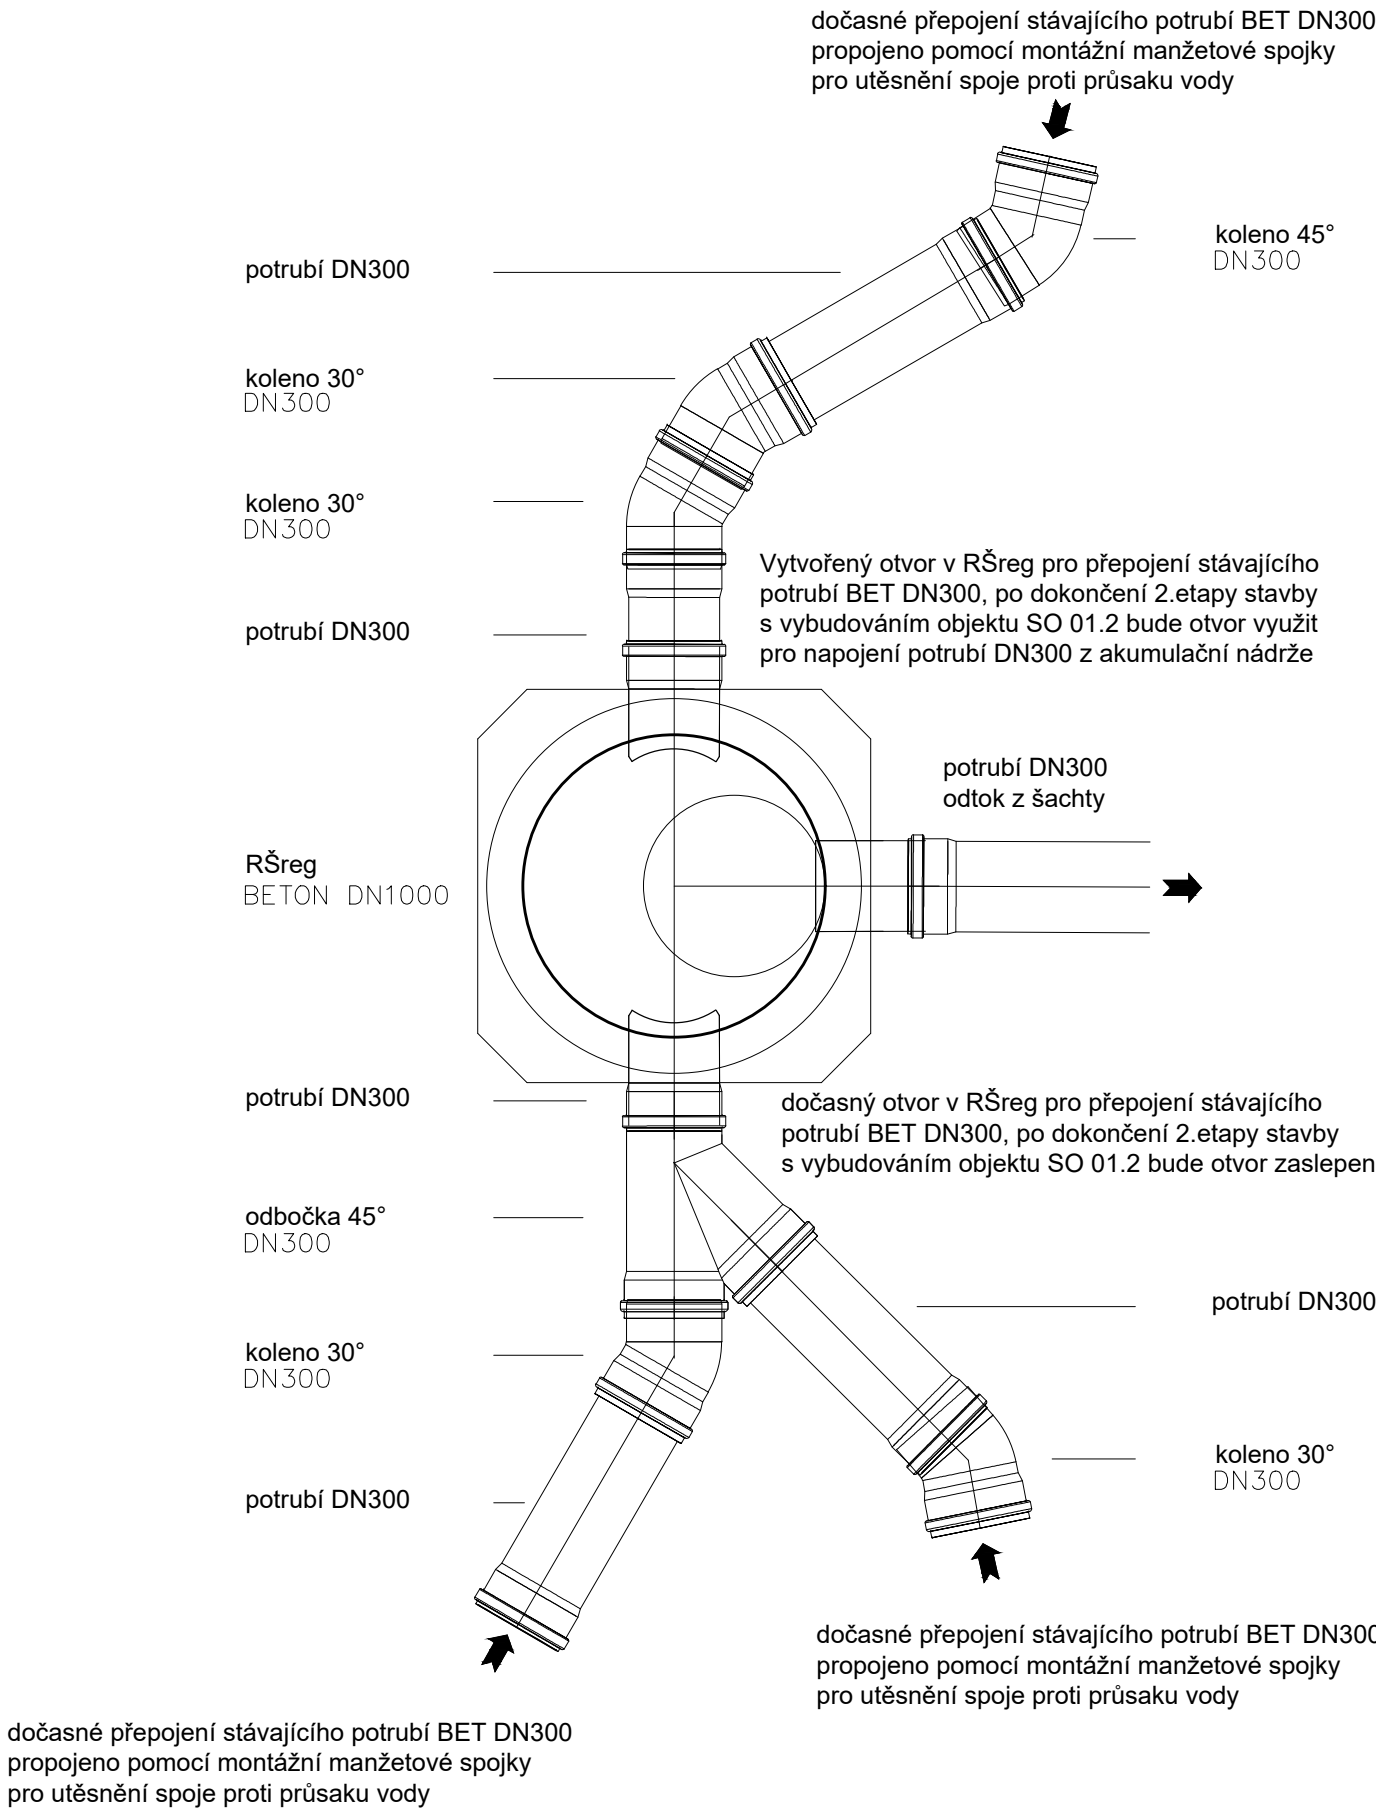

Odstranění stávající odlehčovací komory OK1 (1,7x2,5x2,0m)
areálové dešťové kanalizace a osazení nové kanalizační
šachty RŠreg DN1000, montážní jáma 3,2x4,0x2,0m, pro
osazení kanalizační šachty RŠreg bude montážní jáma
prohloubena 2,0x2,0x2,0m

Přepojení (dočasné) stávající areálové dešťové
kanalizace do nové kanalizační šachty RŠreg pomocí
nových trubních dílců PVC DN300 v délce cca 3,0m a
montážních manžetových spojek, stávající potrubí BET
DN300 bude v rámci výkopu odstraněno, montážní
jáma o rozm. 1,5x1,5x

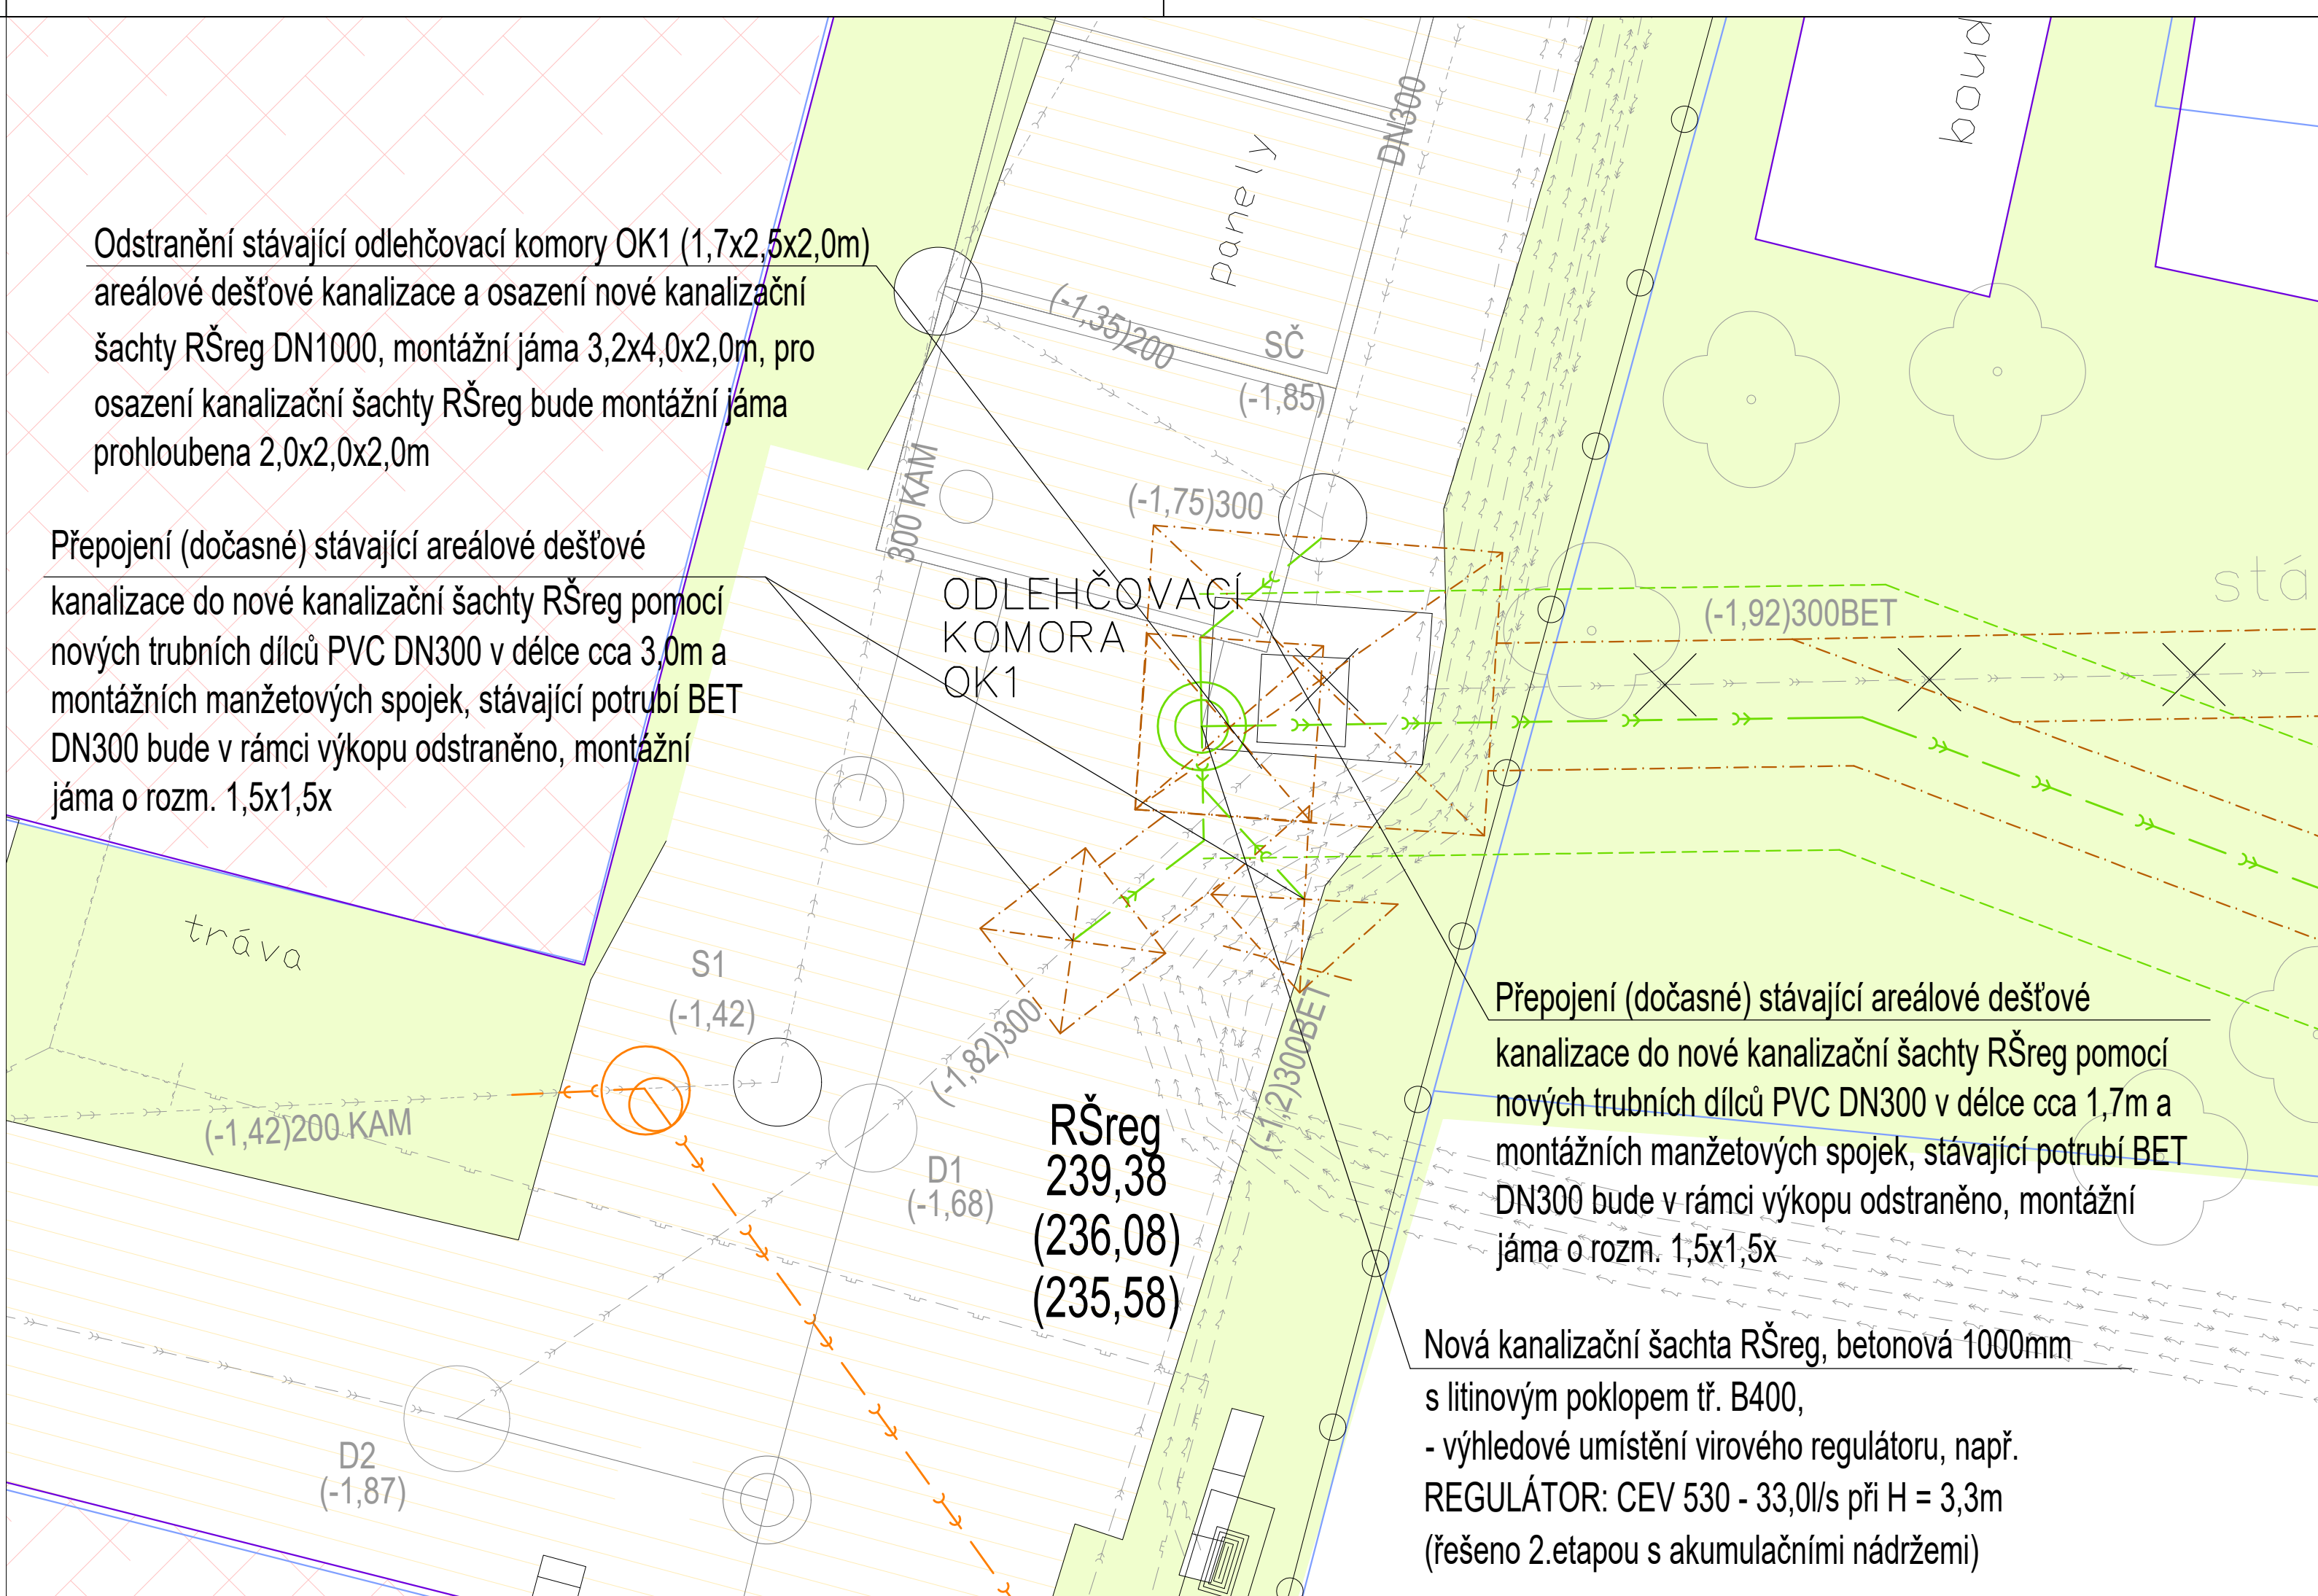

LEGENDA ZNAČEK A ČAR

	HRANICE PARCEL KN
	HRANICE PARCEL KN - SLUČKY
	STÁVAJÍCÍ STAVBY
	HRANY POLOHOPISU
	HRANY STÁVAJÍCÍ POZEMNÍ KOMUNIKACE
	OPLOCENÍ-BEZ ROZLIŠENÍ

STÁVAJÍCÍ INŽENÝRSKÉ SÍTĚ

	STÁVAJÍCÍ PODZEMNÍ VEDENÍ CETIN
	STÁVAJÍCÍ PODZEMNÍ VEDENÍ VN ZRUŠENÉ
	STÁVAJÍCÍ PODZEMNÍ VEDENÍ VN
	STÁVAJÍCÍ PODZEMNÍ VEDENÍ NN
	STÁVAJÍCÍ DEŠŤOVÁ KANALIZACE
	STÁVAJÍCÍ PODZEMNÍ KABEL EG.D
	STÁVAJÍCÍ PODZEMNÍ NTL PLYNU
	STÁVAJÍCÍ AR. SPLAŠKOVÁ KANALIZACE
	STÁVAJÍCÍ AR. DEŠŤOVÁ KANALIZACE

NAVRŽENÉ INŽENÝRSKÉ SÍTĚ


	AREÁLOVÝ ROZVOD DEŠŤOVÉ KANALIZACE - PVC SN12 DN200-300
	OCHRANNÉ PÁSMA DEŠŤOVÉ KANALIZACE - 1,5m
	HRANICE VÝKOPU
	OZNAČENÍ KANALIZAČNÍ ŠACHTY
	KÓTA POKLOPU ŠACHTY
	(KÓTA VÝKOPU NADE DNEM ŠACHTY)
	STÁVAJÍCÍ AREÁLOVÁ DEŠŤOVÁ KANALIZACE-RUŠENÁ VÝKOPEM


LEGENDA PLOCH

	ZELEŇ
	BETONOVÉ PANELE
	STŘECHY OBJEKTŮ

NAVRHOVANÉ INŽENÝRSKÉ SÍTĚ

	SO 02 AREÁLOVÁ SPLAŠKOVÉ KANALIZACE
	SO 01.2 RETENČNÍ NÁDRŽE
	SO 03 OPLOCENÍ

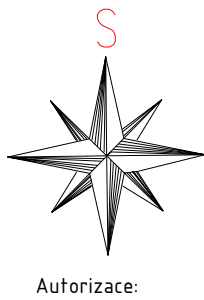

							
0	06/2023	Jan Palla	Ing. Martin Řezníček	Monika Dunajová			
Rev:	Datum:	Vedoucí projektu:	Kontroloval:	Vypracoval:	Popis změny:		
Investor:					 TRASKO Projektce, s.r.o. TEL 517 343 999 Na Nouzce 487/8 DIČ CZ07280921 682 01 Vyškov IČ 07280921 www.projekce.trasko.cz		
Správa a údržba silnice, Jihomoravského kraje, p.o. Žerotínovo náměstí 449/3, 602 00 Brno							
Akce/ místo:	Přípojka splaškové a dešťové kanalizace, oplocení areálu na Ořechovské 35 k.ú. Horní Heršpice [612065]						
Objekt:	SO 01.1 Přípojka dešťové kanalizace, parcela KN 1760				Formát:	Zakázkové číslo:	Stupeň:
Profese:	Přípojky, areálové rozvody				4xA4	PD-23-06-06	DPS
Obsah:	DETAIL PŘEPOJENÍ STÁVAJÍCÍ AREÁLOVÉ DEŠŤOVÉ KANALIZACE				Měřítko:	Číslo výkresu:	Paré:
					1:250	01.1-03	