


SCHÉMA - ELEKTROINSTALACE

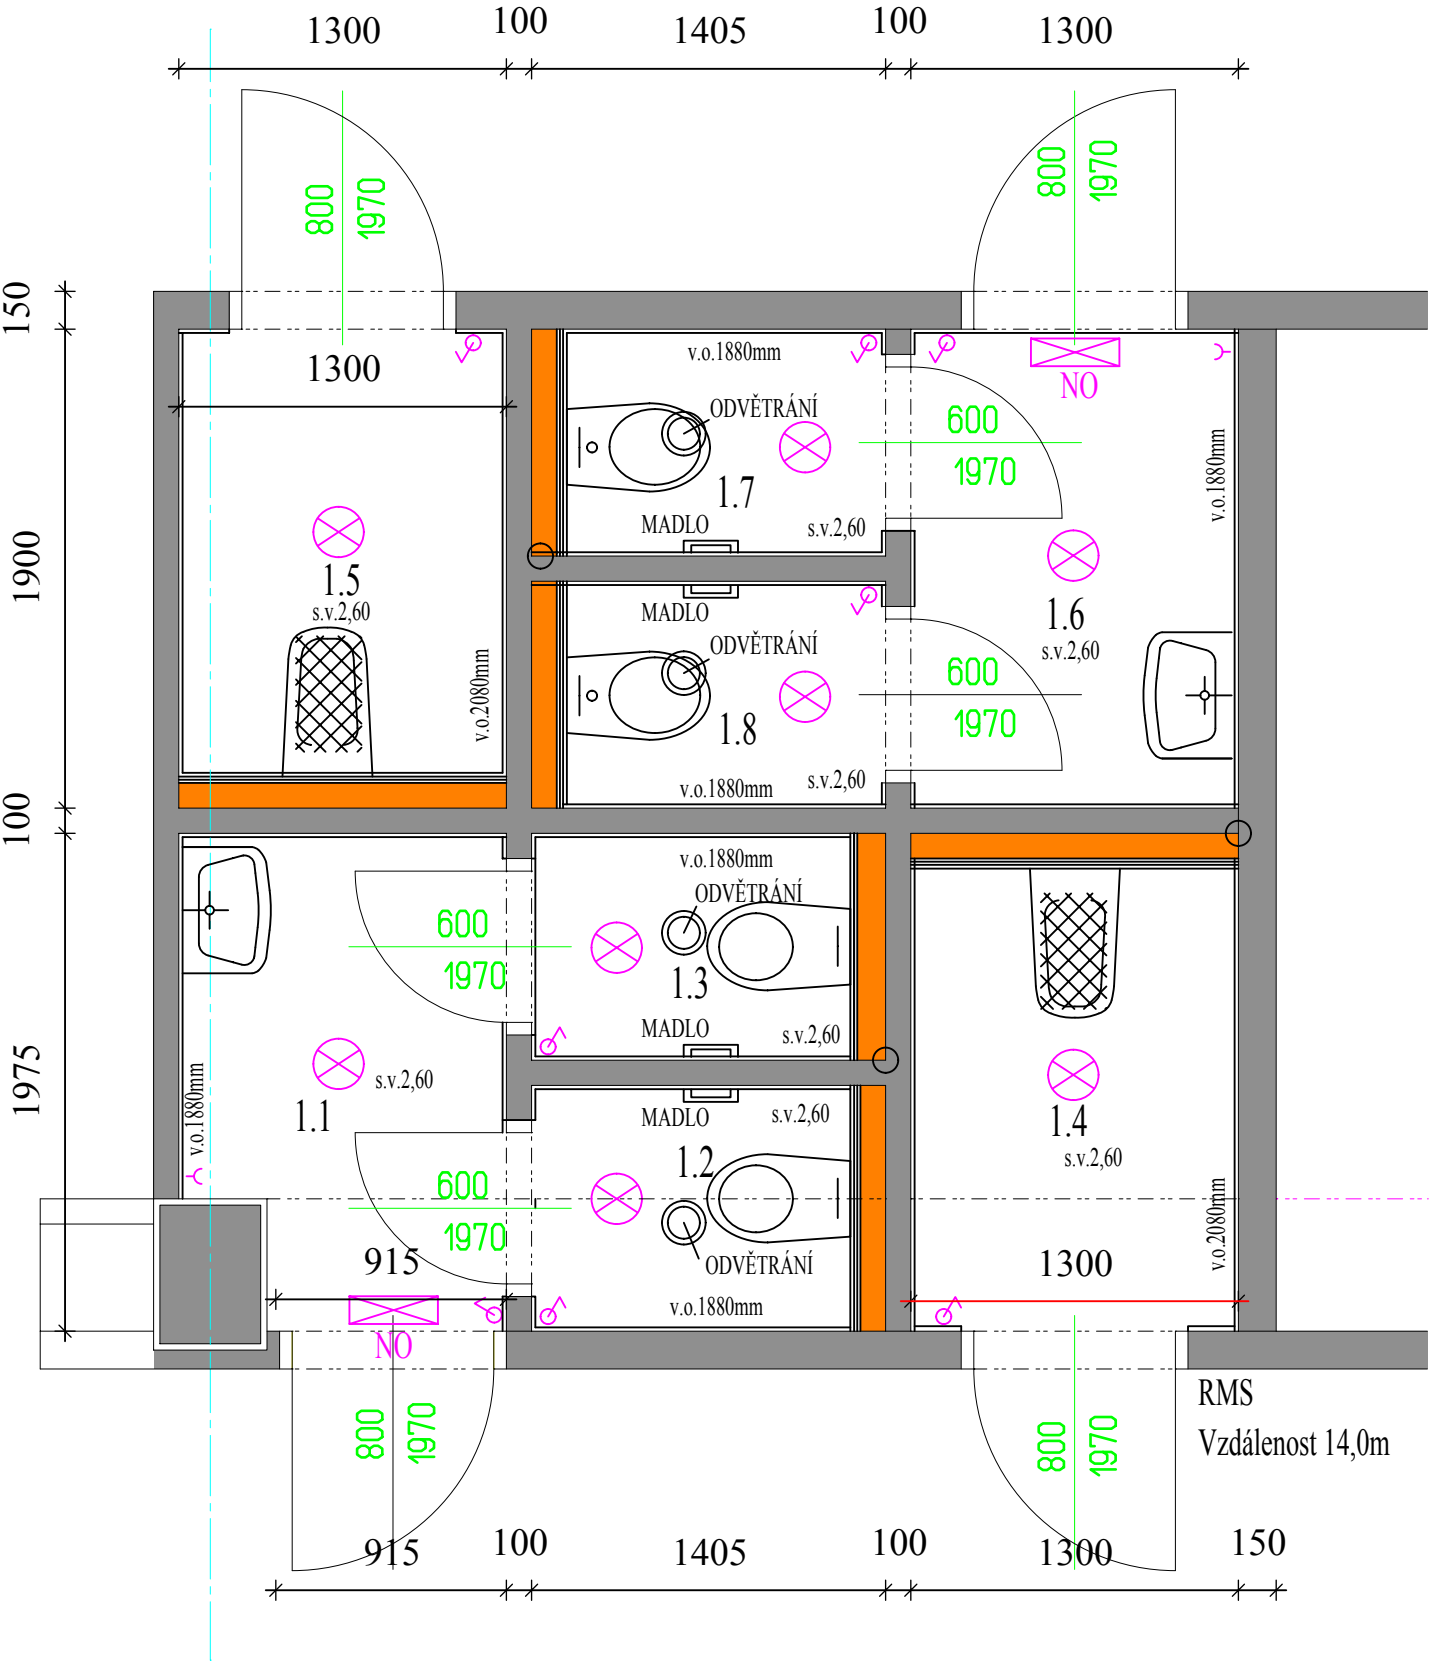

- NO Nouzové osvětlení
- Vypínač ABB Tango
- Nouzový spínač a vypínač
- Zásuvka ABB Tango
- Vestavné LED svítidlo NW 24W min. 2400lm

Při realizaci nutno proměřit!

Za průběh realizace zodpovídá realizační firma!

Všechny rozměry jsou orientační.

ODPOVĚDNÝ PROJEKTANT		V EVIDENCI ČKAIT		VYPRACOVAL		Ing. Jaroslav Dvořák PROJEKČNÍ & STAVEBNÍ KANCELÁŘ  PROJEKTY STAVEB, STATIKA, CAD		
ING. JAROSLAV DVOŘÁK		VEDEN POD ČÍSLEM		ING. JAROSLAV DVOŘÁK				
		1000909						
INVESTOR:  Nemocnice Znojmo, příspěvková organizace MUDr. Jana Janského 11 669 02 Znojmo				STAVEBNÍ ÚŘAD: ZNOJMO		Adresa: Dolní Česká 358/25, 66902 ZNOJMO IČO: 12208876, tel. 731 224 636 E-mail: jara.dvorak@gmail.com LinkedIn: cz.linkedin.com/in/jaradvorak Web: www.runproject.cz		
				KRAJ: ____				
				STÁT: ČESKÁ REPUBLIKA (CZ)				
STAVBA:  Nemocnice Znojmo OPRAVA SOCIÁLNÍHO ZAŘÍZENÍ (č.místa 3)						FORMÁT	2 x A4	PARÉ
						DATUM	10/2022	
						STUPEŇ	DSP	
						ČÍSLO ZAK.	____	
						OBSAH: PŮDORYS SOC. ZAŘÍZENÍ - SCHÉMA ELEKTRO OBJEKT B - 2.NP. (číslo místa 3)		