



SCHÉMA BOURANÝCH KCI

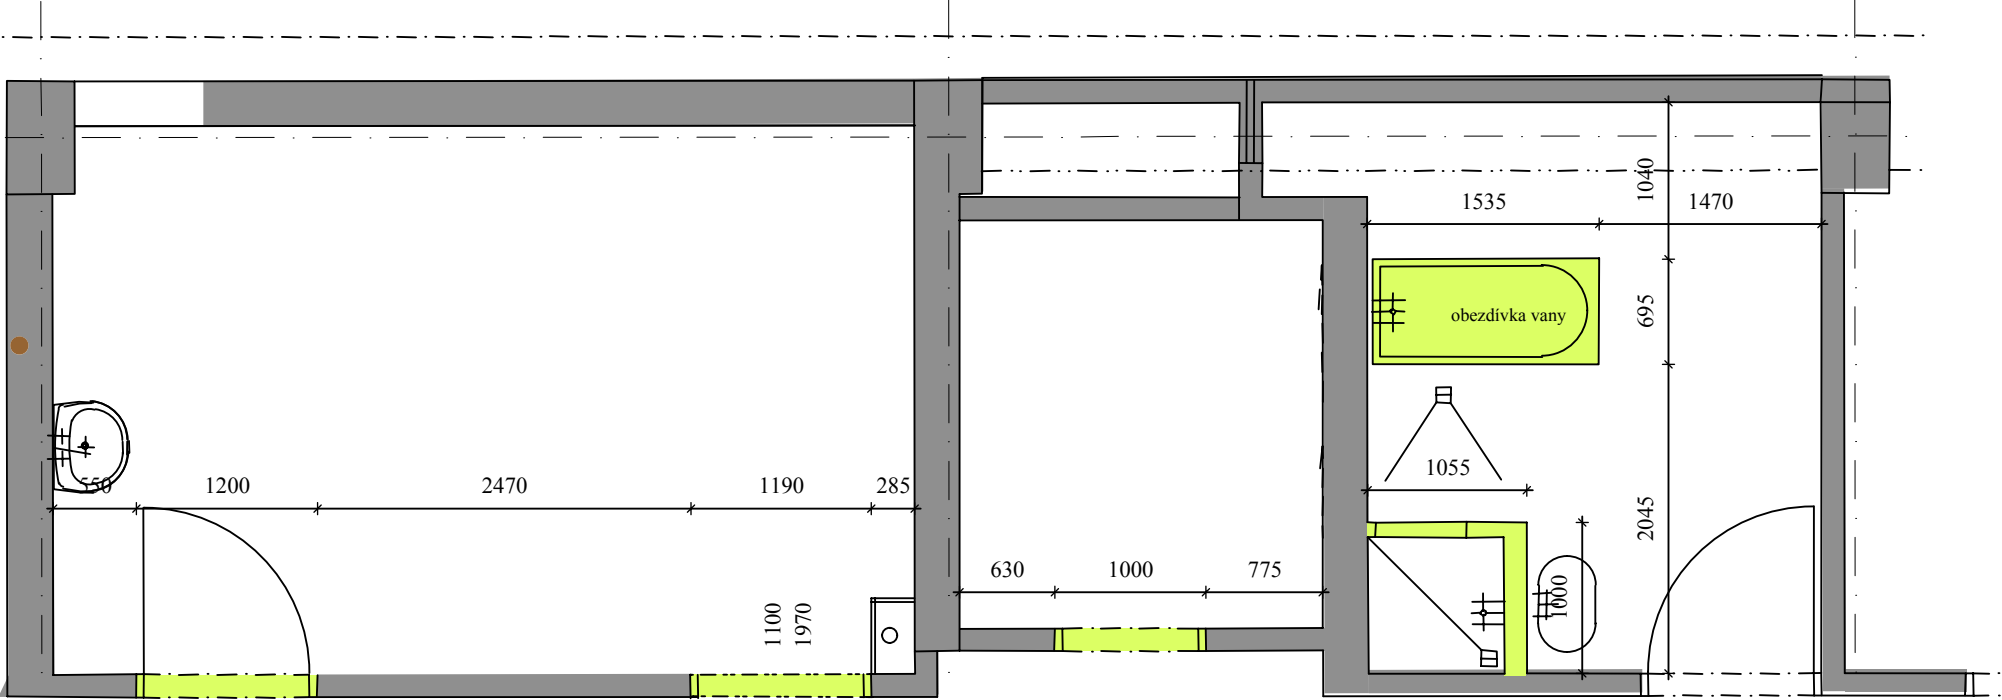

- Bourané KCE
- Nové KCE
- PŘÍČKA SDK 2x12,5/100/2X12,5 CELKEM 150mm
- PŘÍČKA SDK 1x12,5/70/1x12,5 CELKEM 95mm
- Stávající KCE
- PŘEDSTĚNA SDK 2x12,5/100 CELKEM 125mm (Povrchové vedení kanalizace)

- Demontáž umyvadel, vany a bourání sprchového koutu
- Vybourání dveří včetně zárubní
- Zazdění otvoru
- Odstranění obkladů a dlažby v celém prostoru

SCHÉMA NOVÝCH KCÍ

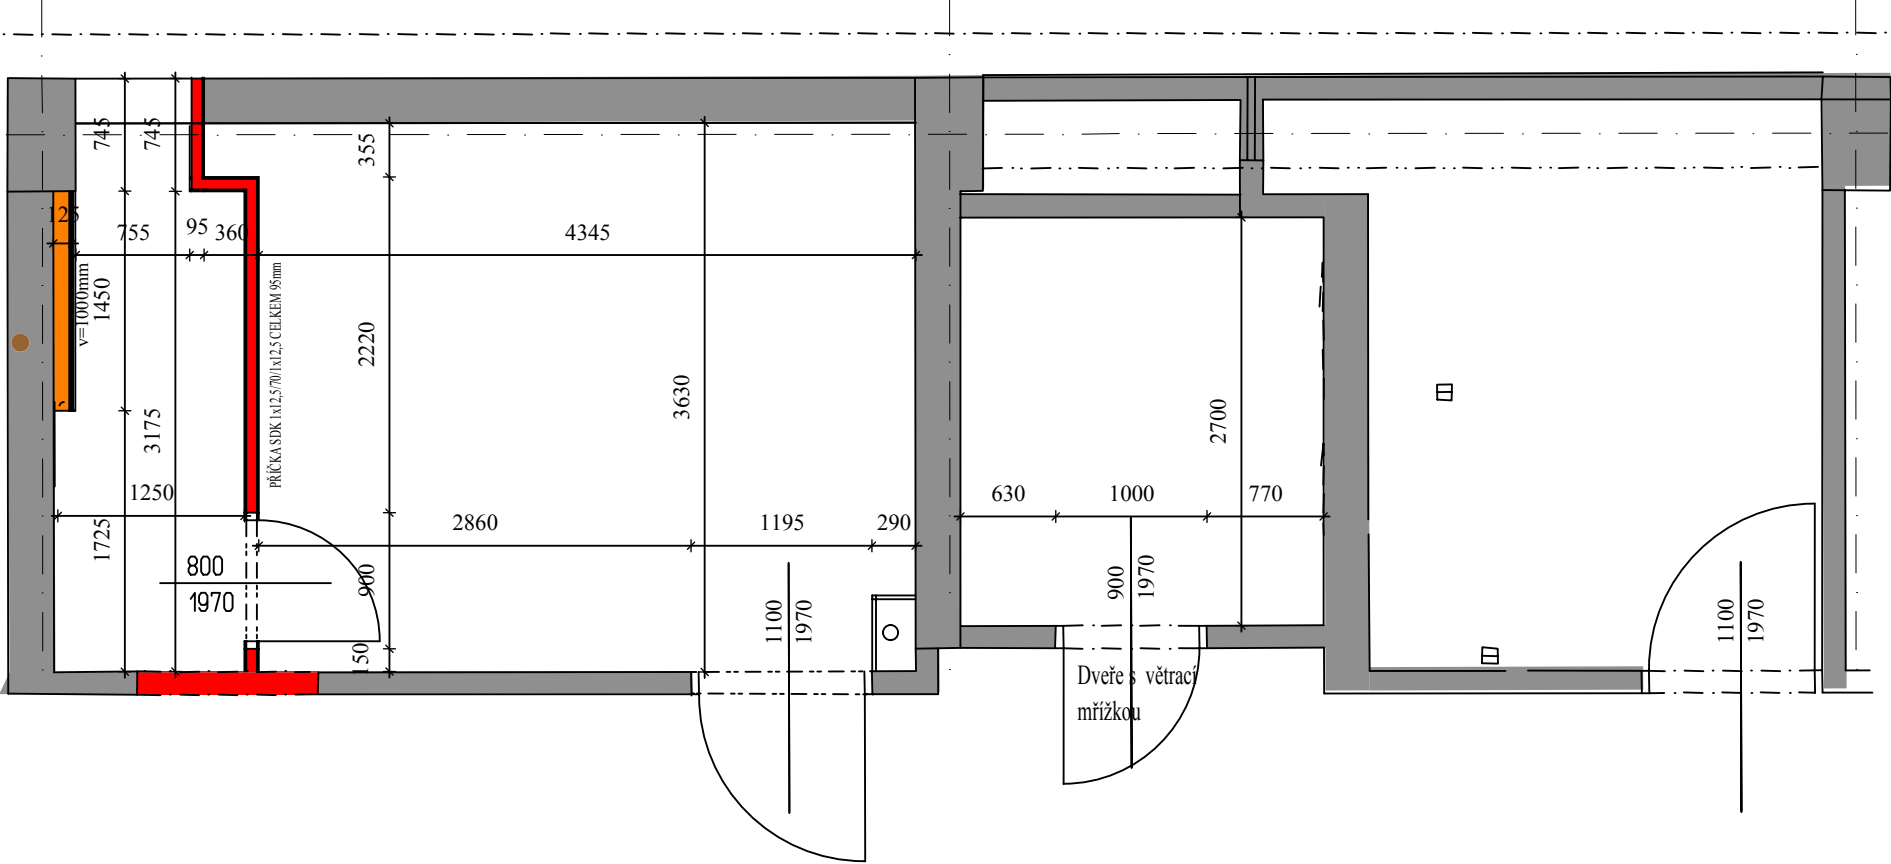

Při realizaci nutno proměřit!  
Za průběh realizace zodpovídá realizační firma!  
Všechny rozměry jsou orientační.

ODPOVĚDNÝ PROJEKTANT		V EVIDENCI ČKAIT		VYPRACOVAL		Ing. Jaroslav Dvořák PROJEKČNÍ & STAVEBNÍ KANCELÁŘ  PROJEKTY STAVEB, STATIKA, CAD		
ING. JAROSLAV DVOŘÁK		VEDEN POD ČÍSLEM		ING. JAROSLAV DVOŘÁK				
		1000909						
INVESTOR: Nemocnice Znojmo, příspěvková organizace MUDr. Jana Janského 11 669 02 Znojmo				STAVEBNÍ ÚŘAD: ZNOJMO		Adresa: Dolní Česká 358/25, 66902 ZNOJMO IČO: 12208876, tel. 731 224 636 E-mail: jara.dvorak@gmail.com LinkedIn: cz.linkedin.com/in/jaradvorak Web: www.runproject.cz		
				KRAJ: ____				
				STÁT: ČESKÁ REPUBLIKA (CZ)				
STAVBA:  <div>Nemocnice Znojmo</div> <div>OPRAVA SOCIÁLNÍHO ZAŘÍZENÍ (č.místa 9)</div>						FORMÁT	2 x A4	PARÉ
						DATUM	10/2022	
						STUPEŇ	DSP	
						ČÍSLO ZAK.	____	
OBSAH: PŮDORYS SOC.ZAŘÍZENÍ BOURANÉ A NOVÉ KCE OBJEKT C2 - 3.NP. (číslo místa 9)						MĚŘITKO 1:50		ČÍSLO VÝKRESU D3