


Hlavní kanalizační stoupačka

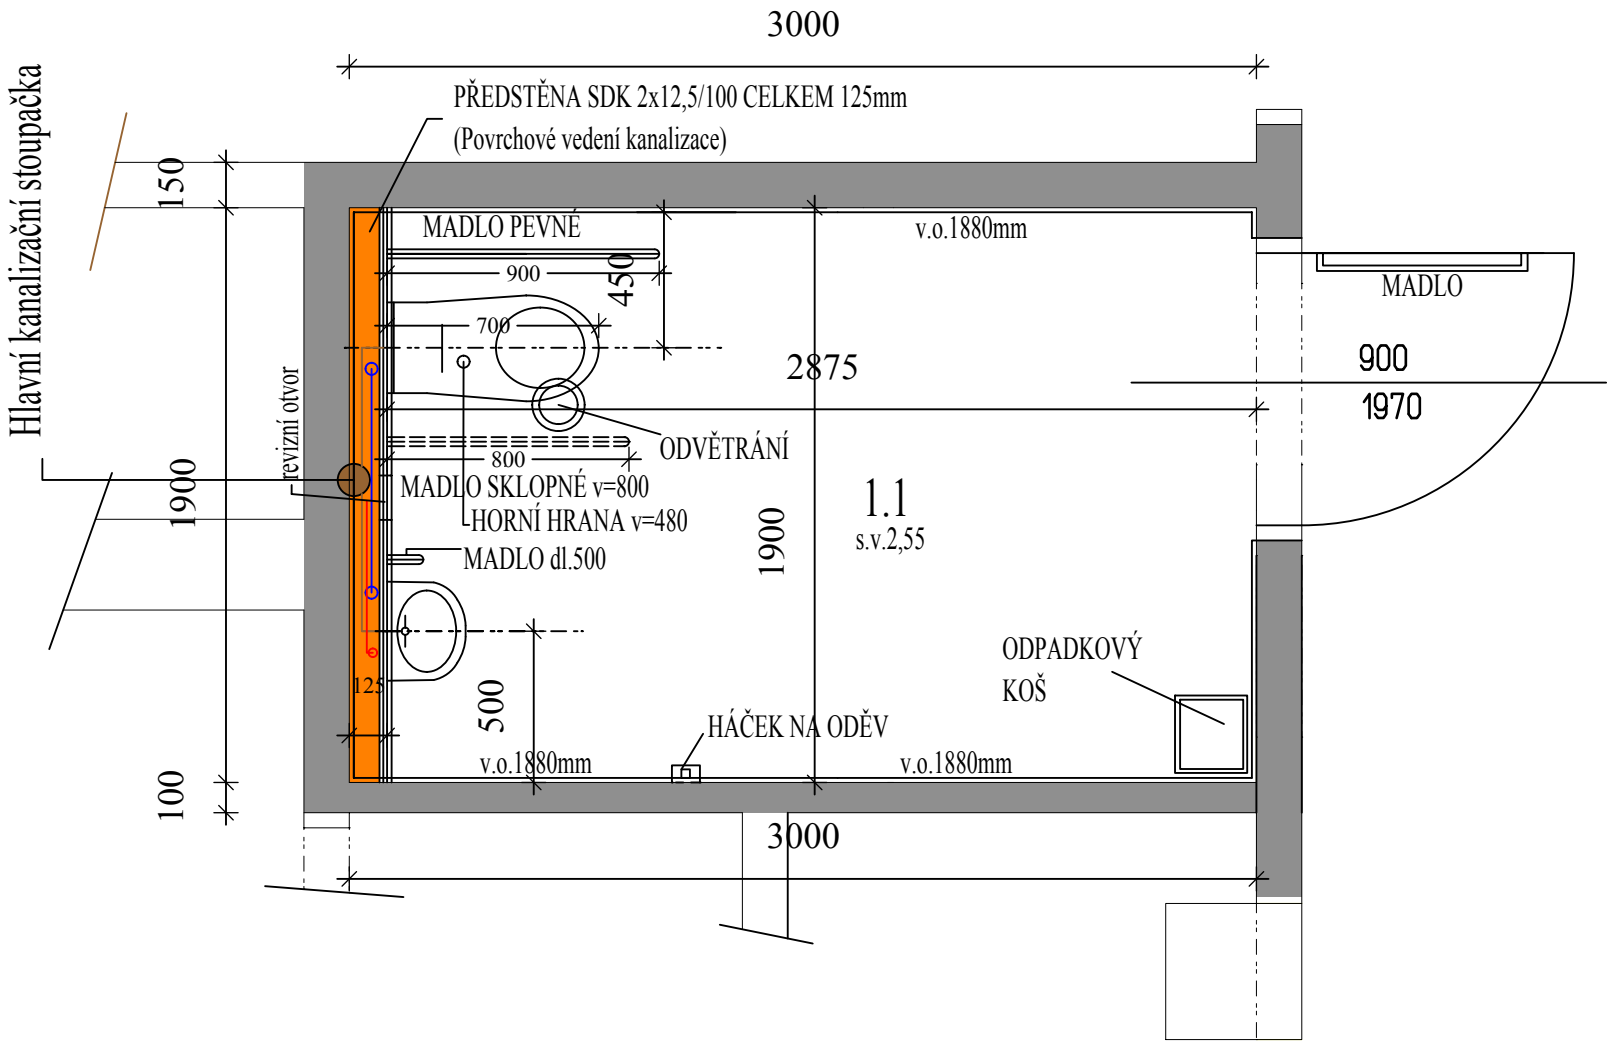

LEGENDA MÍSTNOSTÍ

OBJEKT B, 2NP. (číslo místa 4)

OZN.	MÍSTNOST	PLOCHA	PODLAHA	POVRCHOVÁ ÚPRAVA	STŘOP	PODL
1.1	WC - KABINA IMOBILNÍ	5,70 m ²	keram.dl. 200/200/9	keram.obklad 200/200 SOKL 80mm	s.v.2,55m,kazetový strop	R10/A

LEGENDA MATERIÁLU

- Stávající KCE
- SDK předstěna jednostranně dvojitě opláštěná tl. 125mm

Při realizaci nutno proměřit!

Za průběh realizace zodpovídá realizační firma!

Všechny rozměry jsou orientační.

ODPOVĚDNÝ PROJEKTANT	V EVIDENCI ČKAIT	VYPRACOVAL	Ing. Jaroslav Dvořák		
ING. JAROSLAV DVOŘÁK	VEDEN POD ČÍSLEM	ING. JAROSLAV DVOŘÁK	PROJEKČNÍ & STAVEBNÍ KANCELÁŘ		
	1000909		PROJEKTY STAVEB, STATIKA, CAD		
INVESTOR:		STAVEBNÍ ÚŘAD: ZNOJMO	Adresa: Dolní Česká 358/25, 66902 ZNOJMO IČO: 12208876, tel. 731 224 636 E-mail: jara.dvorak@gmail.com LinkedIn: cz.linkedin.com/in/jaradvorak Web: www.runproject.cz		
Nemocnice Znojmo, příspěvková organizace MUDr. Jana Janského 11 669 02 Znojmo		KRAJ: ____			
		STÁT: ČESKÁ REPUBLIKA (CZ)			
STAVBA:			FORMÁT	2 x A4	PARÉ
			DATUM	10/2022	
			STUPEŇ	DSP	
			ČÍSLO ZAK.	____	
OBSAH: PŮDORYS SOC.ZAŘÍZENÍ NOVÝ STAV OBJEKT B - 2.NP. (číslo místa 4)			MĚŘITKO 1:25		ČÍSLO VÝKRESU D2

VÝKRESY JSOU AUTORSKÝM MAJETKEM FIRMY JAROSLAV DVOŘÁK, IČ 12208876 A BEZ JEJÍHO SOUHLASU NESMÍ BÝT ROZŠÍŘOVÁNY