



POHLED VÝCHODNÍ - SEKCE D - NÁDVORÍ

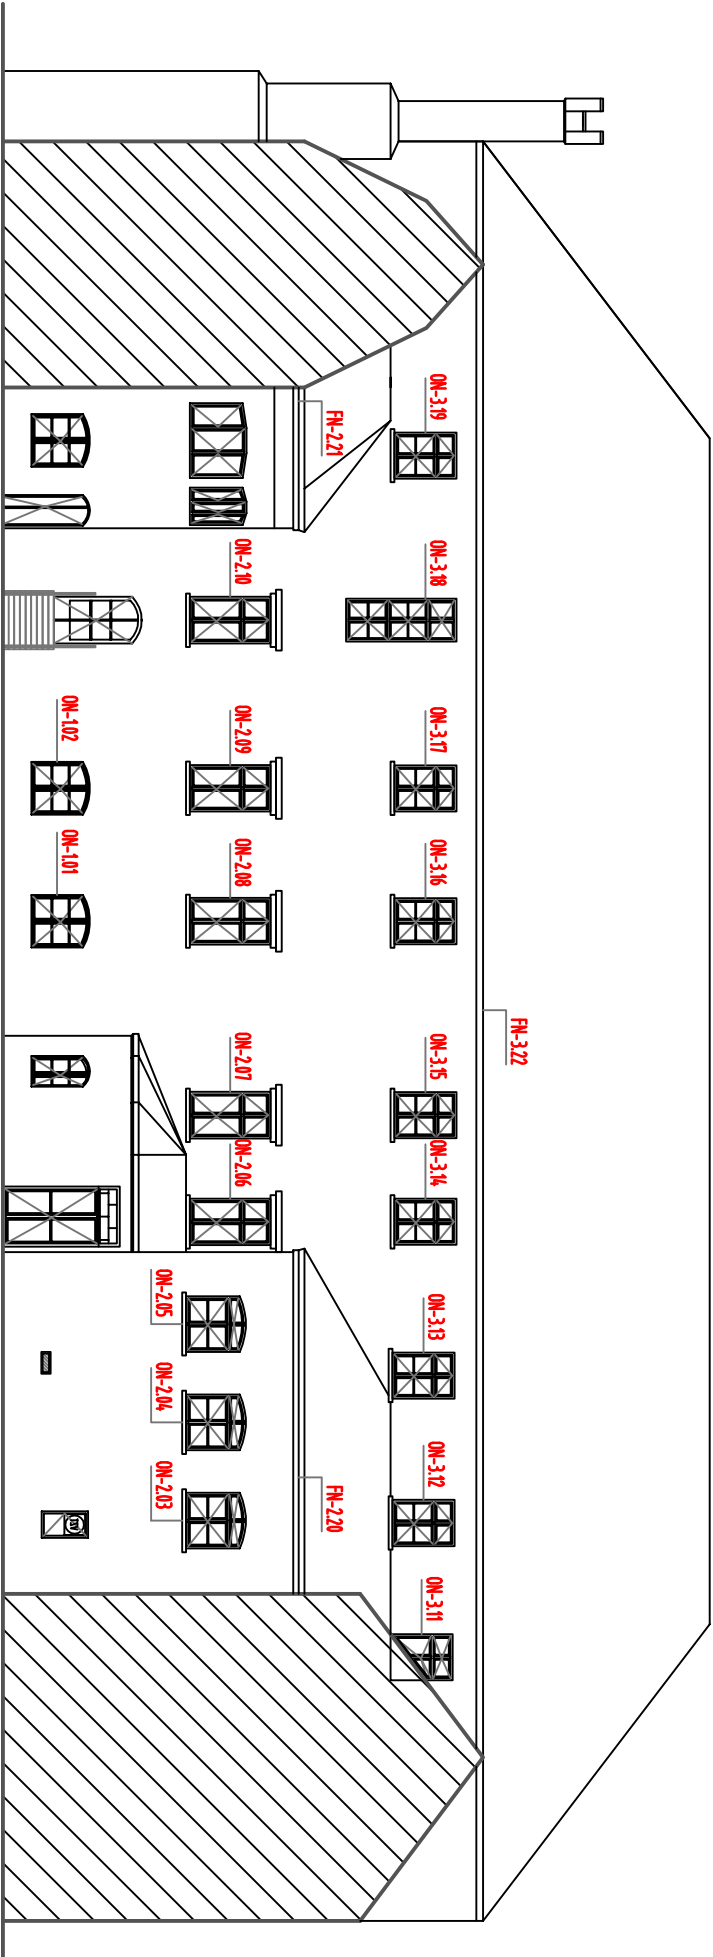

	
INVESTOR:	DOKOV PRO SENIORY SOKOLNICE, PŘÍSPĚVKOVÁ ORGANIZACE
číslo:	ZÁMEČKÁ 57, 664 52 SOKOLNICE 002 09 392
MÍSTO STAVBY	ZÁMEČKÁ 57, 664 52 SOKOLNICE
ČÁST	VÝKRESOVÁ DOKUMENTACE
NÁZEV STAVBY	VYHOTOVENÍ PASPORTIZACE PÍSKOVCOVÝCH PRVKŮ NA ZÁMEČKÉ BUDOVĚ V DPS SOKOLNICE
NÁZEV VÝKRESU	
POHLED VÝCHODNÍ - SEKCE D - NÁDVORÍ, M 1:200	