



POHLED JIŽNÍ - SEKCE A

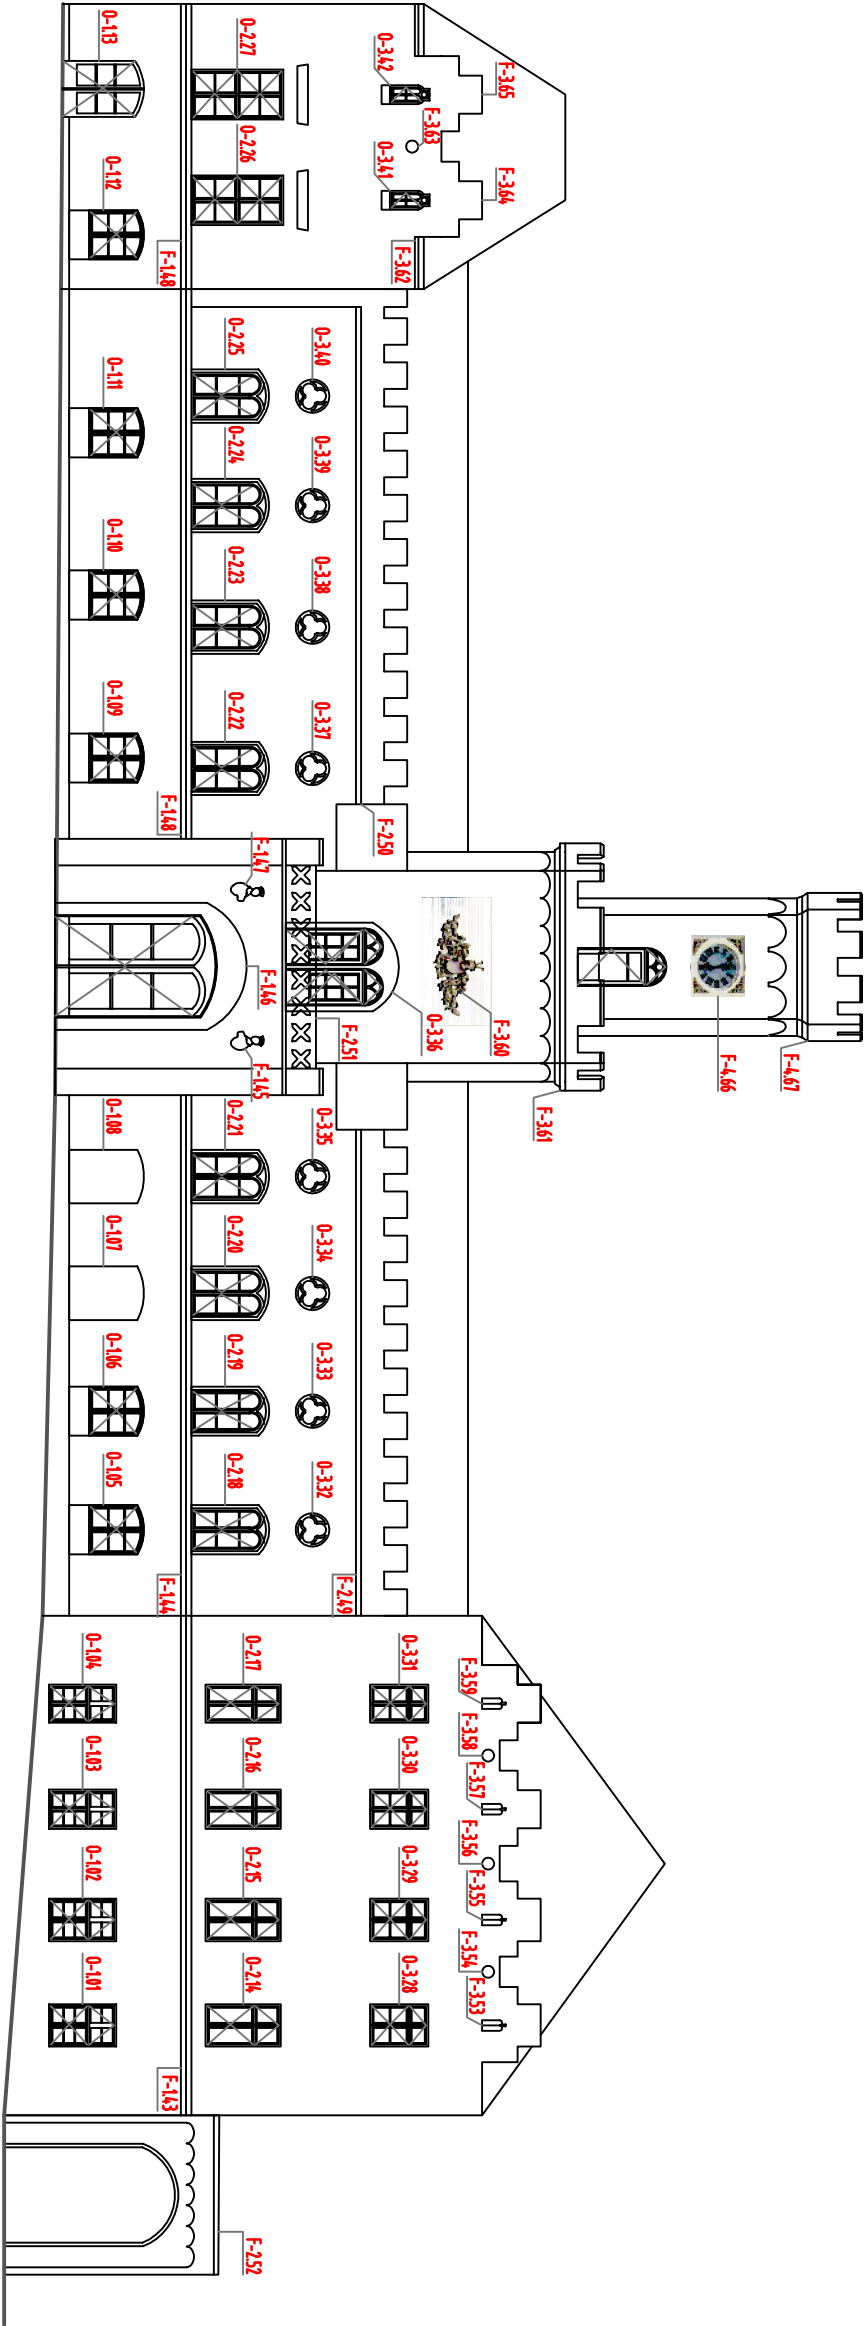



INVESTOR:	DOMOV PRO SENIORY SOKOLNICE, PŘÍSPĚVKOVÁ ORGANIZACE		
číslo:	ZÁMEČKÁ 57, 664 52 SOKOLNICE		
MÍSTO STAVBY	002 09 392		
ČÁST	ZÁMEČKÁ 57, 664 52 SOKOLNICE		
NÁZEV STAVBY	VÝKRESOVÁ DOKUMENTACE		
NÁZEV VÝKRESU	VYHOTOVENÍ PASPORTIZACE PÍSKOVCOVÝCH PRVKŮ		
	NA ZÁMEČKÉ BUDOVĚ V DPS SOKOLNICE		
POHLED JIŽNÍ - SEKCE A, M 1:200			