



POHLED JIŽNÍ - SEKCE A - NÁDVORÍ

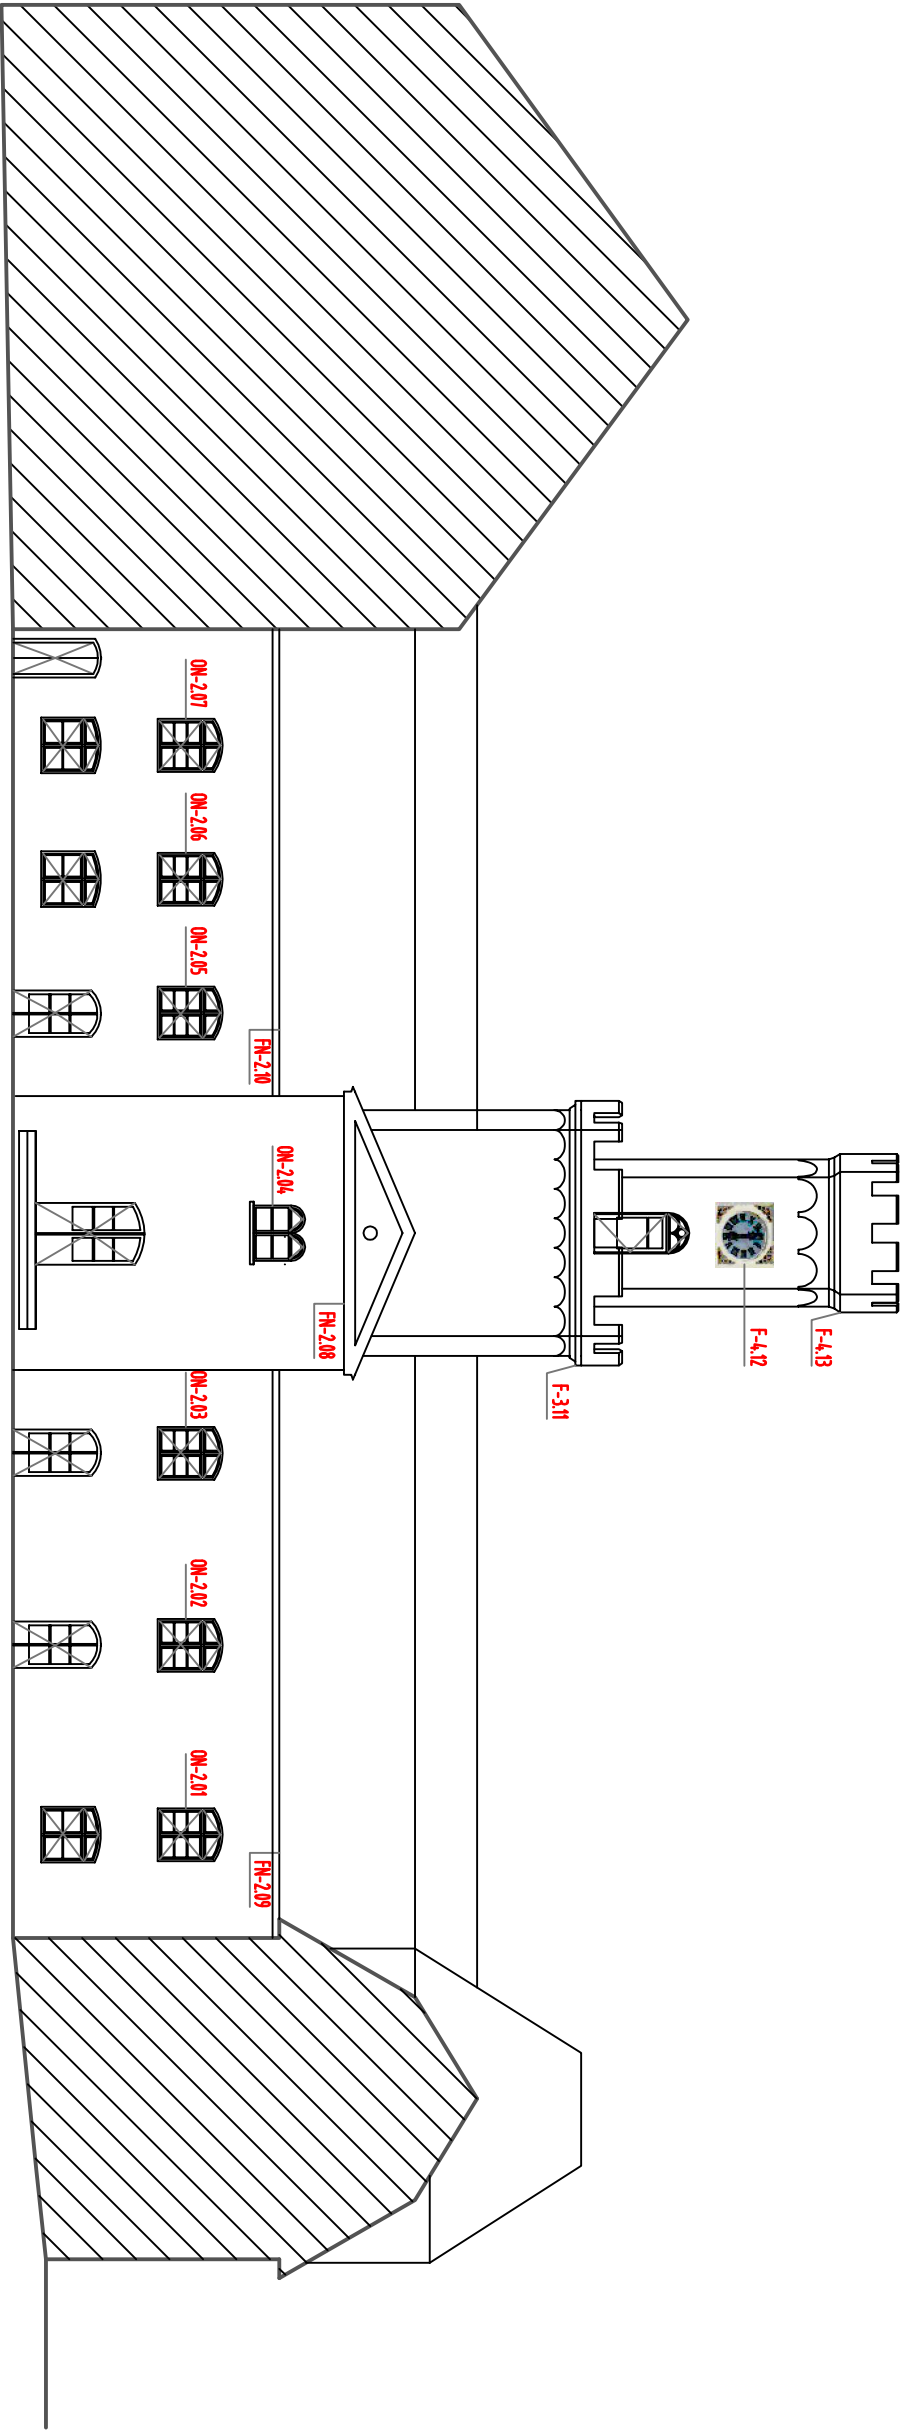

	
INVESTOR:	DOMOV PRO SENIORY SOKOLNICE, PŘÍSPĚVKOVÁ ORGANIZACE
Č.:	ZÁMECKÁ 57, 664 52 SOKOLNICE
MÍSTO STAVBY	002 09 392
ČÁST	ZÁMECKÁ 57, 664 52 SOKOLNICE
NÁZEV STAVBY	VYHOTOVENÍ PASPORTIZACE PÍSKOVCOVÝCH PRVKŮ NA ZÁMECKÉ BUDOVĚ V DPS SOKOLNICE
NÁZEV VÝKRESU POHLED JIŽNÍ - SEKCE A - NÁDVORÍ, M 1:200	