



POHLED SEVERNÍ - SEKCE C - NÁDVORÍ

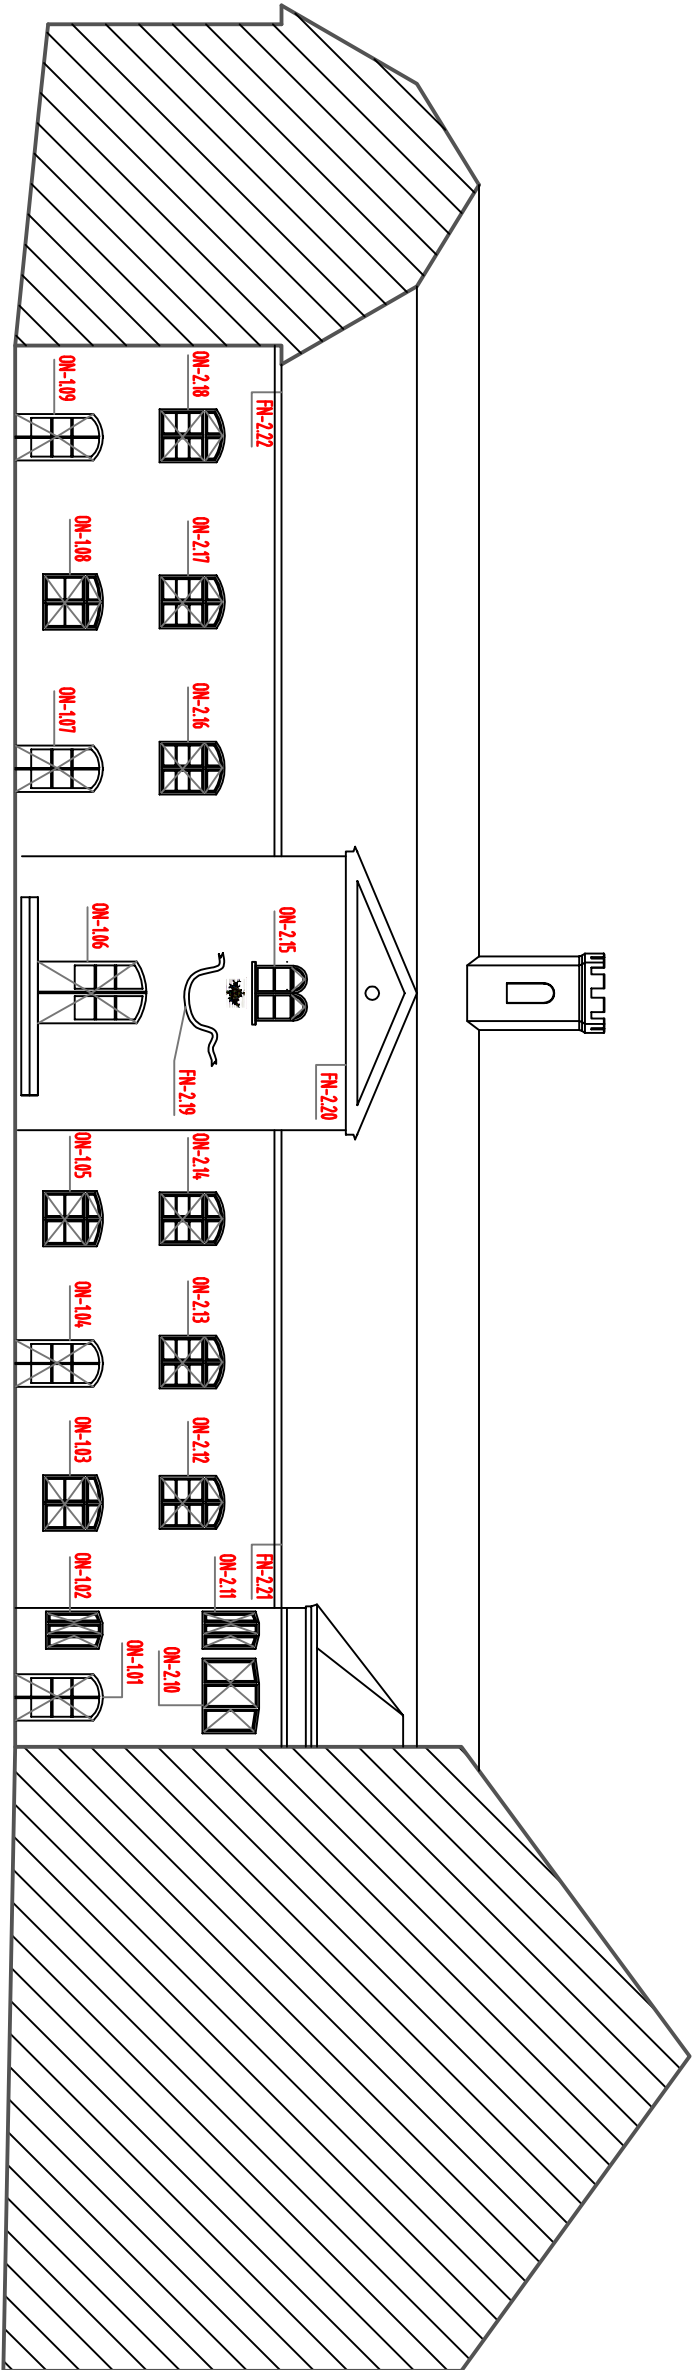

	
INVESTOR:	DŮM PRO SENIORY SOKOLNICE, PŘÍSPĚVKOVÁ ORGANIZACE
Č.:	ZÁMECKÁ 57, 664 52 SOKOLNICE 002 09 392
MÍSTO STAVBY	ZÁMECKÁ 57, 664 52 SOKOLNICE
ČÁST	VÝKRESOVÁ DOKUMENTACE
NÁZEV STAVBY	VYHOTOVENÍ PASPORTIZACE PÍSKOVCOVÝCH PRVKŮ NA ZÁMECKÉ BUDOVĚ V DPS SOKOLNICE
NÁZEV VÝKRESU	
POHLED SEVERNÍ - SEKCE C - NÁDVORÍ, M 1 : 200	