



POHLED VÝCHODNÍ - SEKCE D

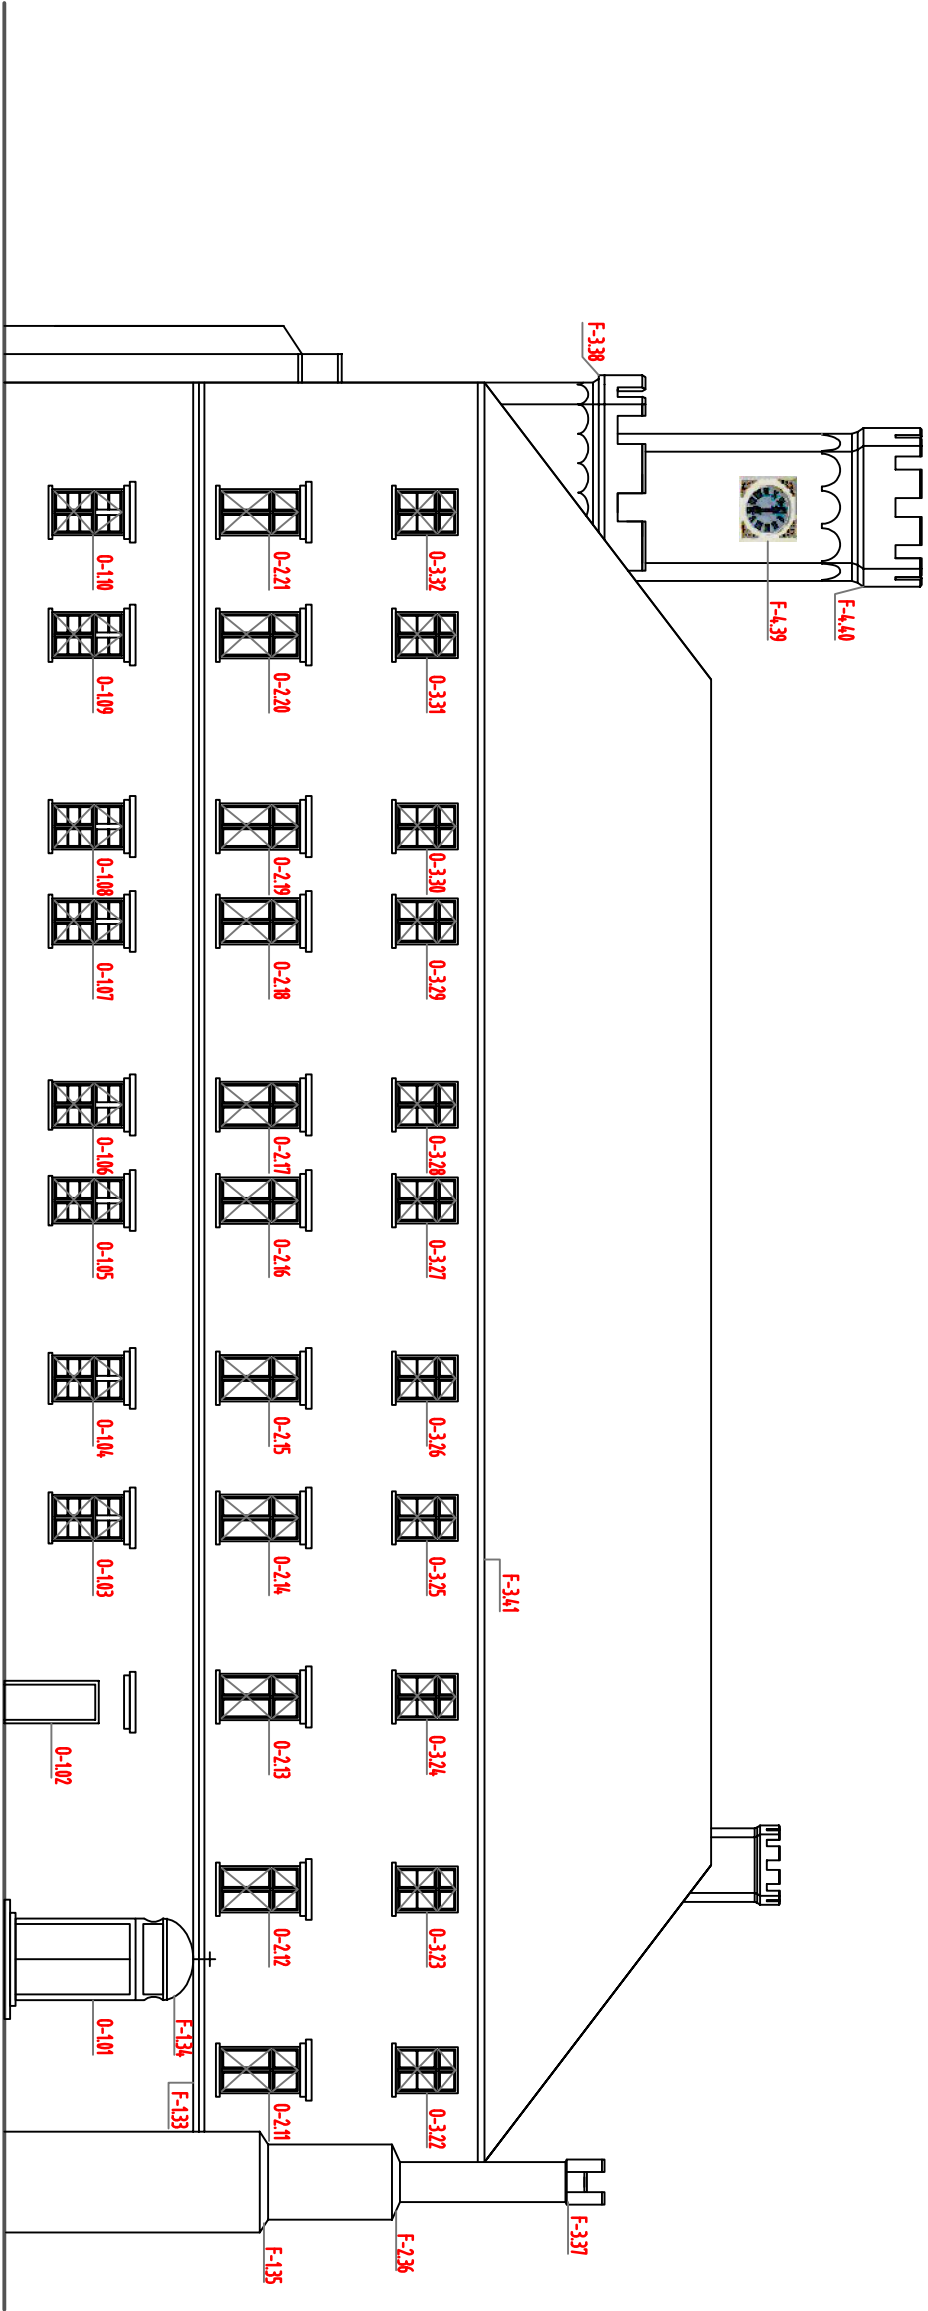



INVESTOR:		DOMOV PRO SENIORY SOKOLNICE, PŘÍSPĚVKOVÁ ORGANIZACE						
IČ:		ZÁMEČKÁ 57, 664 52 SOKOLNICE 002 09 392						
MÍSTO STAVBY		ZÁMEČKÁ 57, 664 52 SOKOLNICE						
ČÁST		VÝKRESOVÁ DOKUMENTACE						
NÁZEV STAVBY	VYHOTOVENÍ PASPORTIZACE PÍSKOVCOVÝCH PRVKŮ NA ZÁMEČKÉ BUDOVĚ V DPS SOKOLNICE							
NÁZEV VÝKRESU								
POHLED VÝCHODNÍ - SEKCE D, M 1:200								