


POHLED ZÁPADNÍ - SEKCE B - NÁDVORÍ

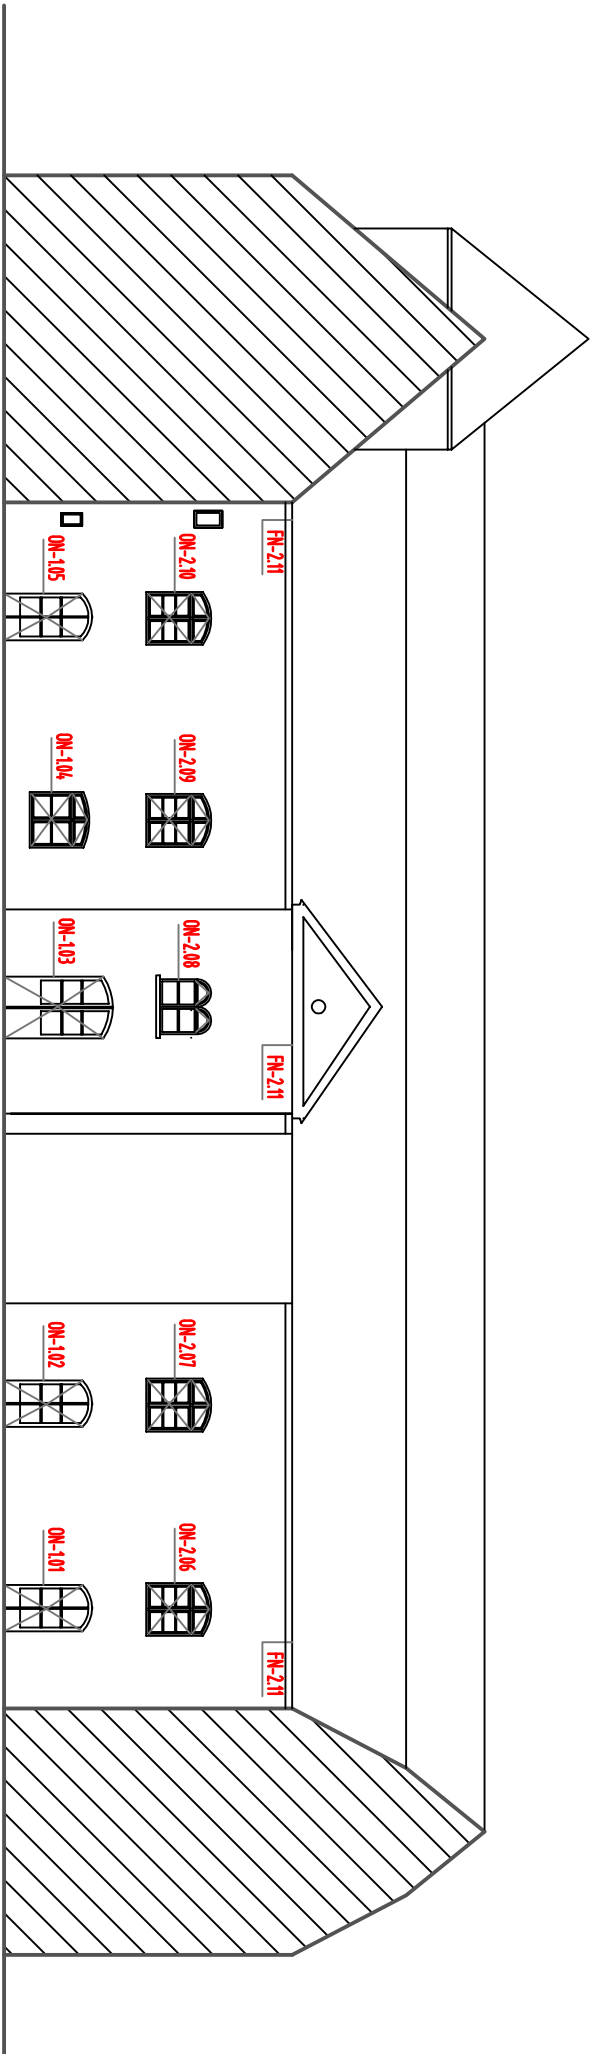

INVESTOR:	DŮM PRO SENIORY SOKOLNICE, PŘÍSPĚVKOVÁ ORGANIZACE
č.č.	ZÁMEČKÁ 57, 664 52 SOKOLNICE 002 09 392
MÍSTO STAVBY	ZÁMEČKÁ 57, 664 52 SOKOLNICE
ČÁST	VÝKRESOVÁ DOKUMENTACE
NÁZEV STAVBY	VYHOTOVENÍ PASPORTIZACE PÍSKOVCOVÝCH PRVKŮ NA ZÁMEČKÉ BUDOVĚ V DPS SOKOLNICE
NÁZEV VÝKRESU POHLED ZÁPADNÍ - SEKCE B - NÁDVORÍ, M 1:200	