



POHLED ZÁPADNÍ - SEKCE B

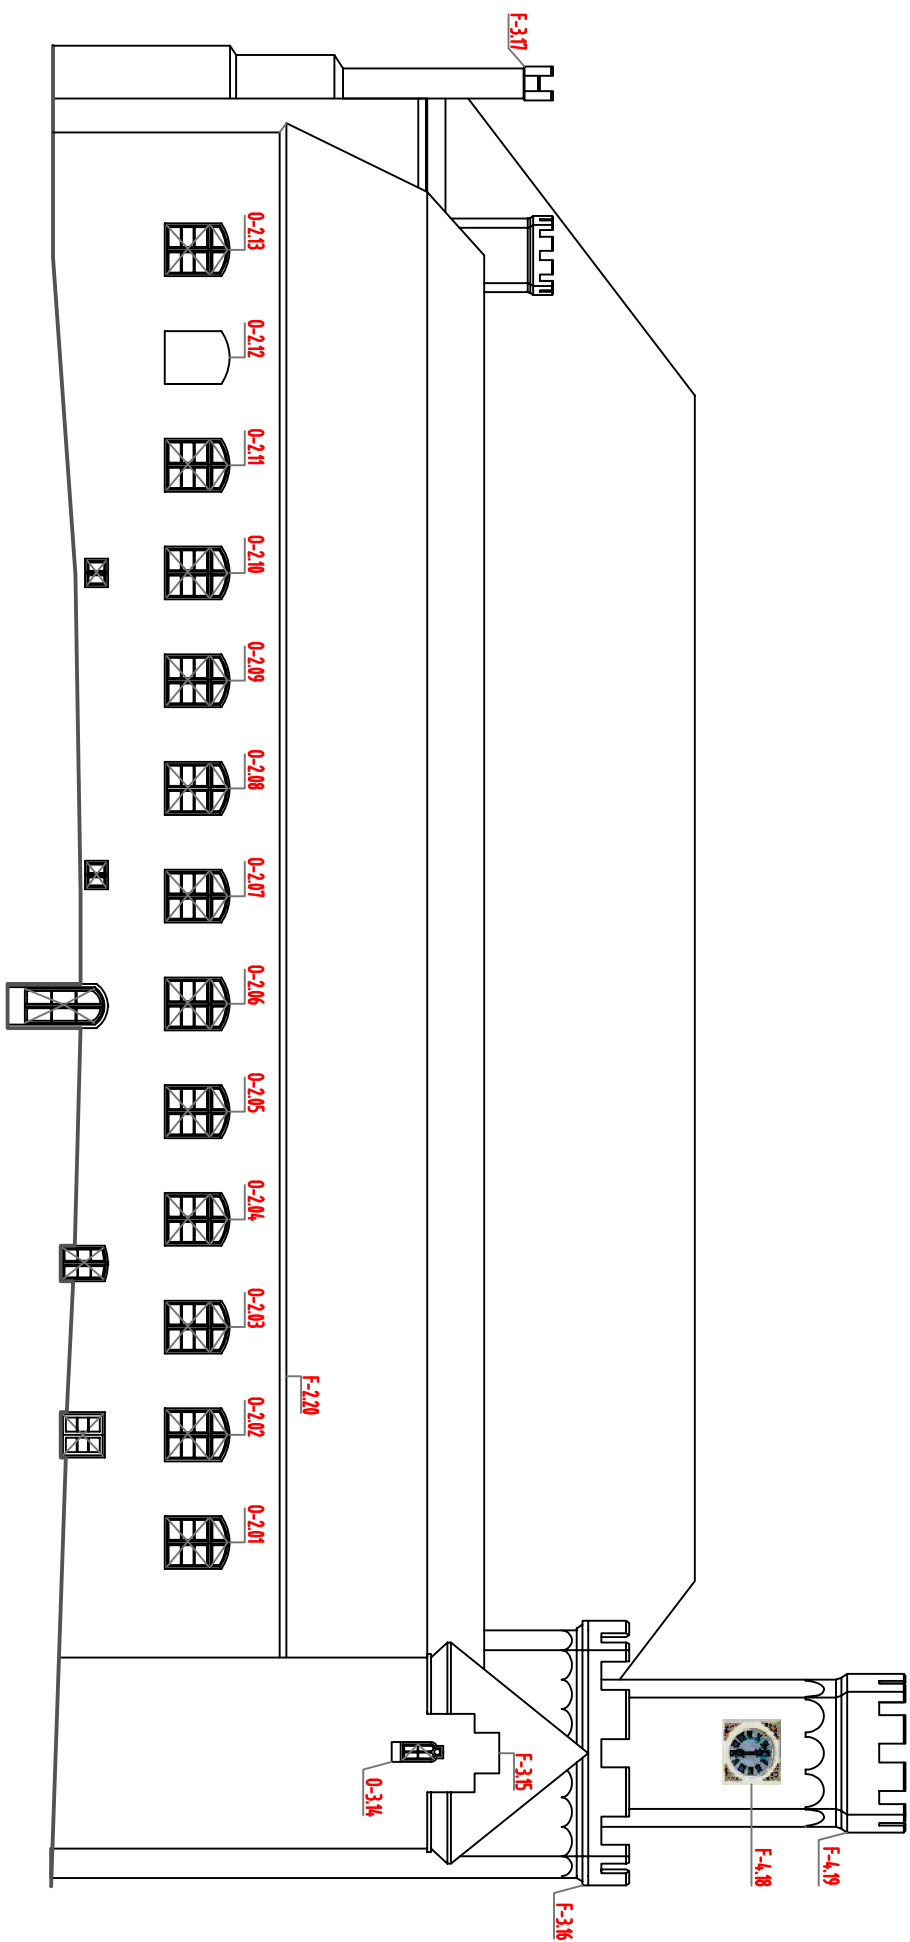

	
INVESTOR:	DŮM PRO SENIORY SOKOLNICE, PŘÍSPĚVKOVÁ ORGANIZACE
číslo:	ZÁMEČKÁ 57, 664 52 SOKOLNICE 002 09 392
MÍSTO STAVBY	ZÁMEČKÁ 57, 664 52 SOKOLNICE
ČÁST	VYKRESOVÁ DOKUMENTACE
NÁZEV STAVBY	VYHOTOVENÍ PASPORTIZACE PÍSKOVCOVÝCH PRVKŮ NA ZÁMEČKÉ BUDOVĚ V DPS SOKOLNICE
NÁZEV VÝKRESU POHLED ZÁPADNÍ - SEKCE B, M 1:200	