



K.Ú.	←	KYJOV [678431]
PARC. Č.	←	2157/2
POVRCH	←	ZATRAV. PLOCHA

PODÉLNÝ PROFIL  
DEŠŤOVÉ KANALIZACE  
MĚŘ: 1:100/100

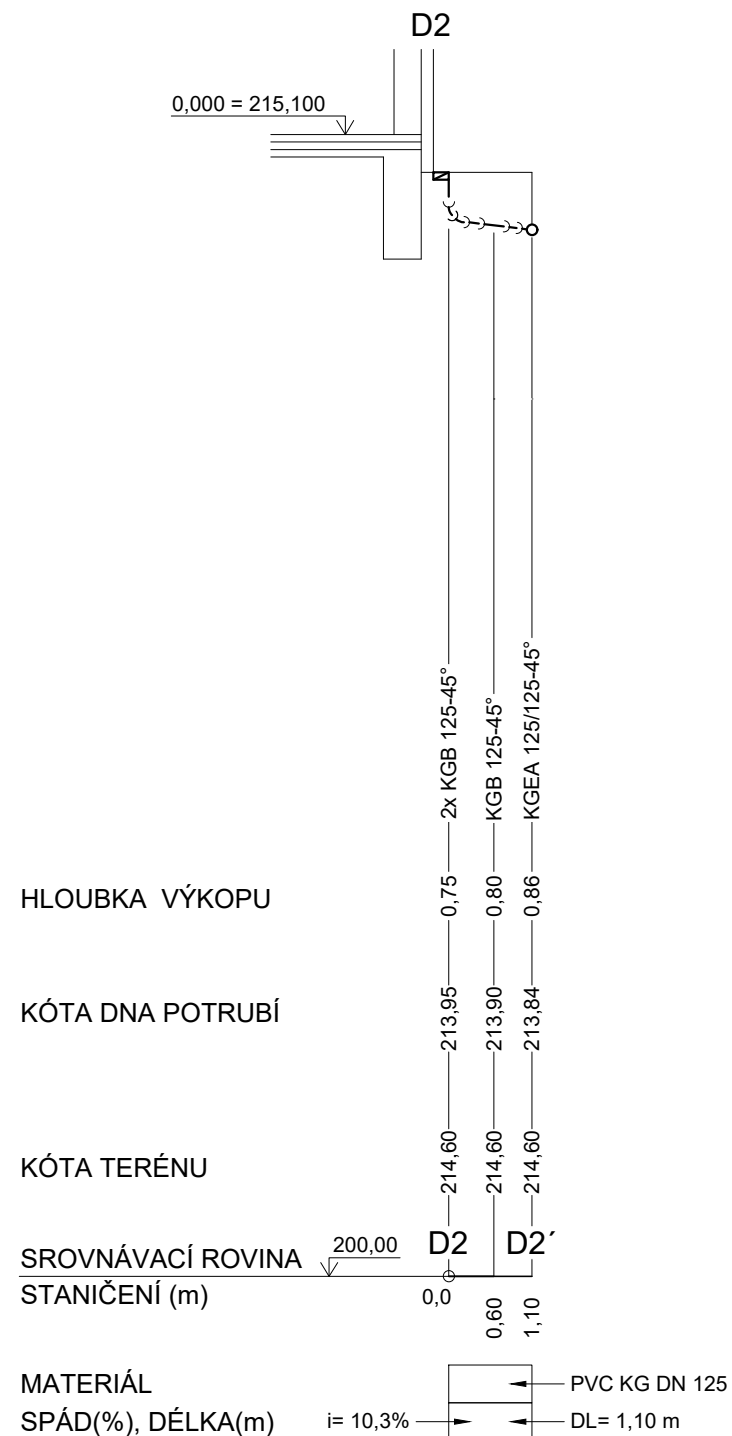


K.Ú.		← KYJOV [678431]
PARC. Č.		← 2157/2
POVRCH		← ZATRAV. PLOCHA

PODÉLNÝ PROFIL  
DEŠŤOVÉ KANALIZACE  
MĚŘ: 1:100/100

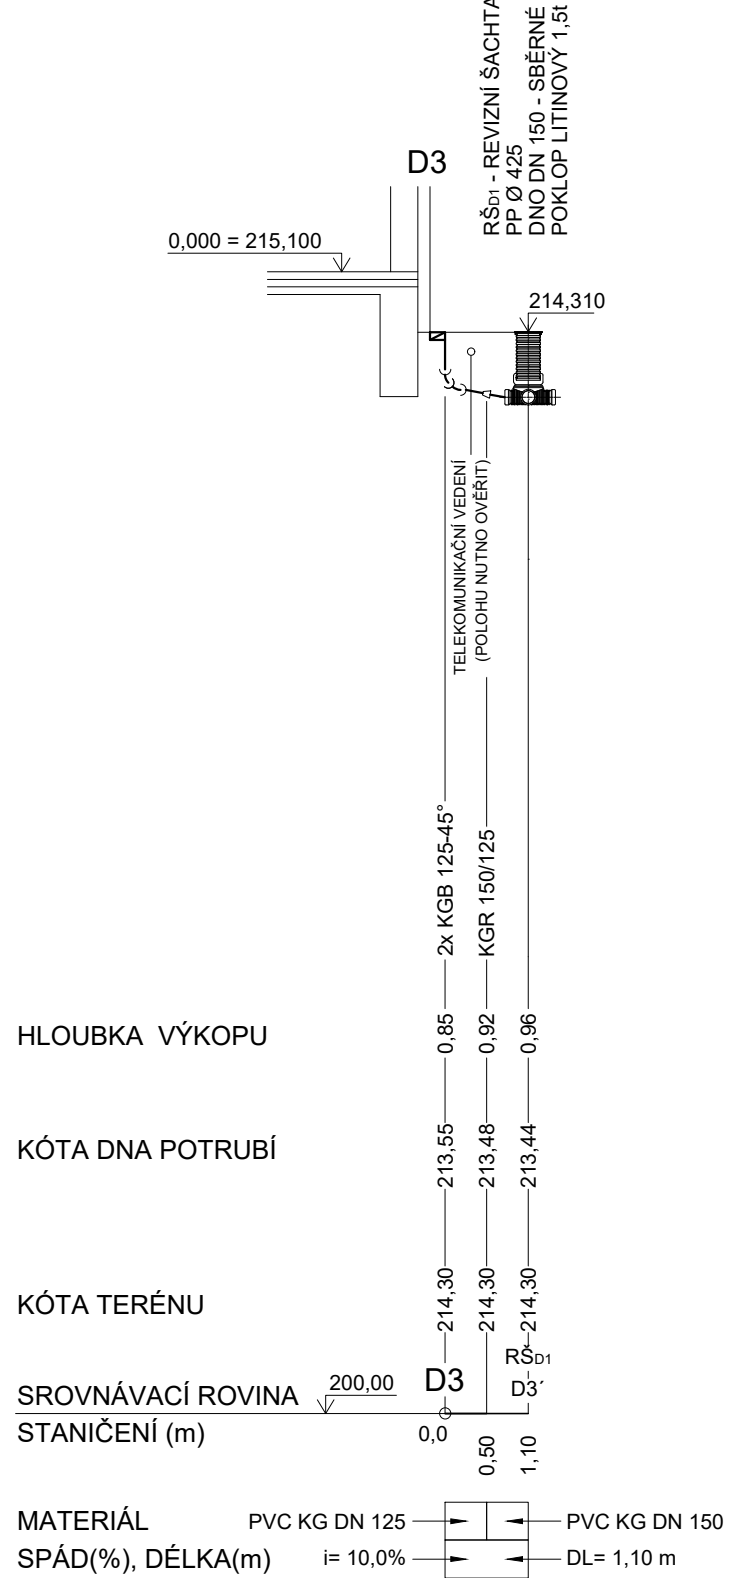


K.Ú.	←	KYJOV [678431]
PARC. Č.	←	2157/2
POVRCH	←	ZATRAV. PLOCHA

PODÉLNÝ PROFIL  
DEŠŤOVÉ KANALIZACE  
MĚŘ: 1:100/100

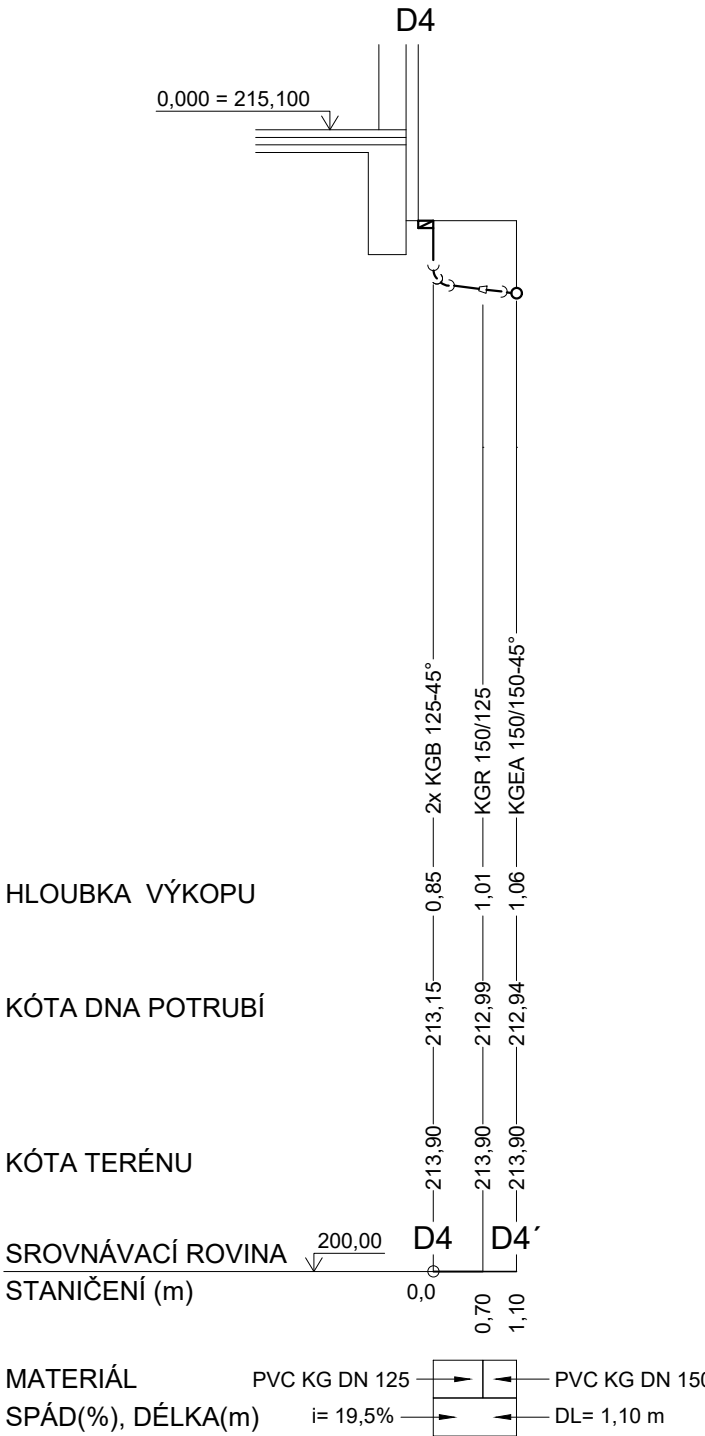


K.Ú.  
PARC. Č.  
POVRCH

PODÉLNÝ PROFIL  
DEŠŤOVÉ KANALIZACE  
MĚŘ: 1:100/100

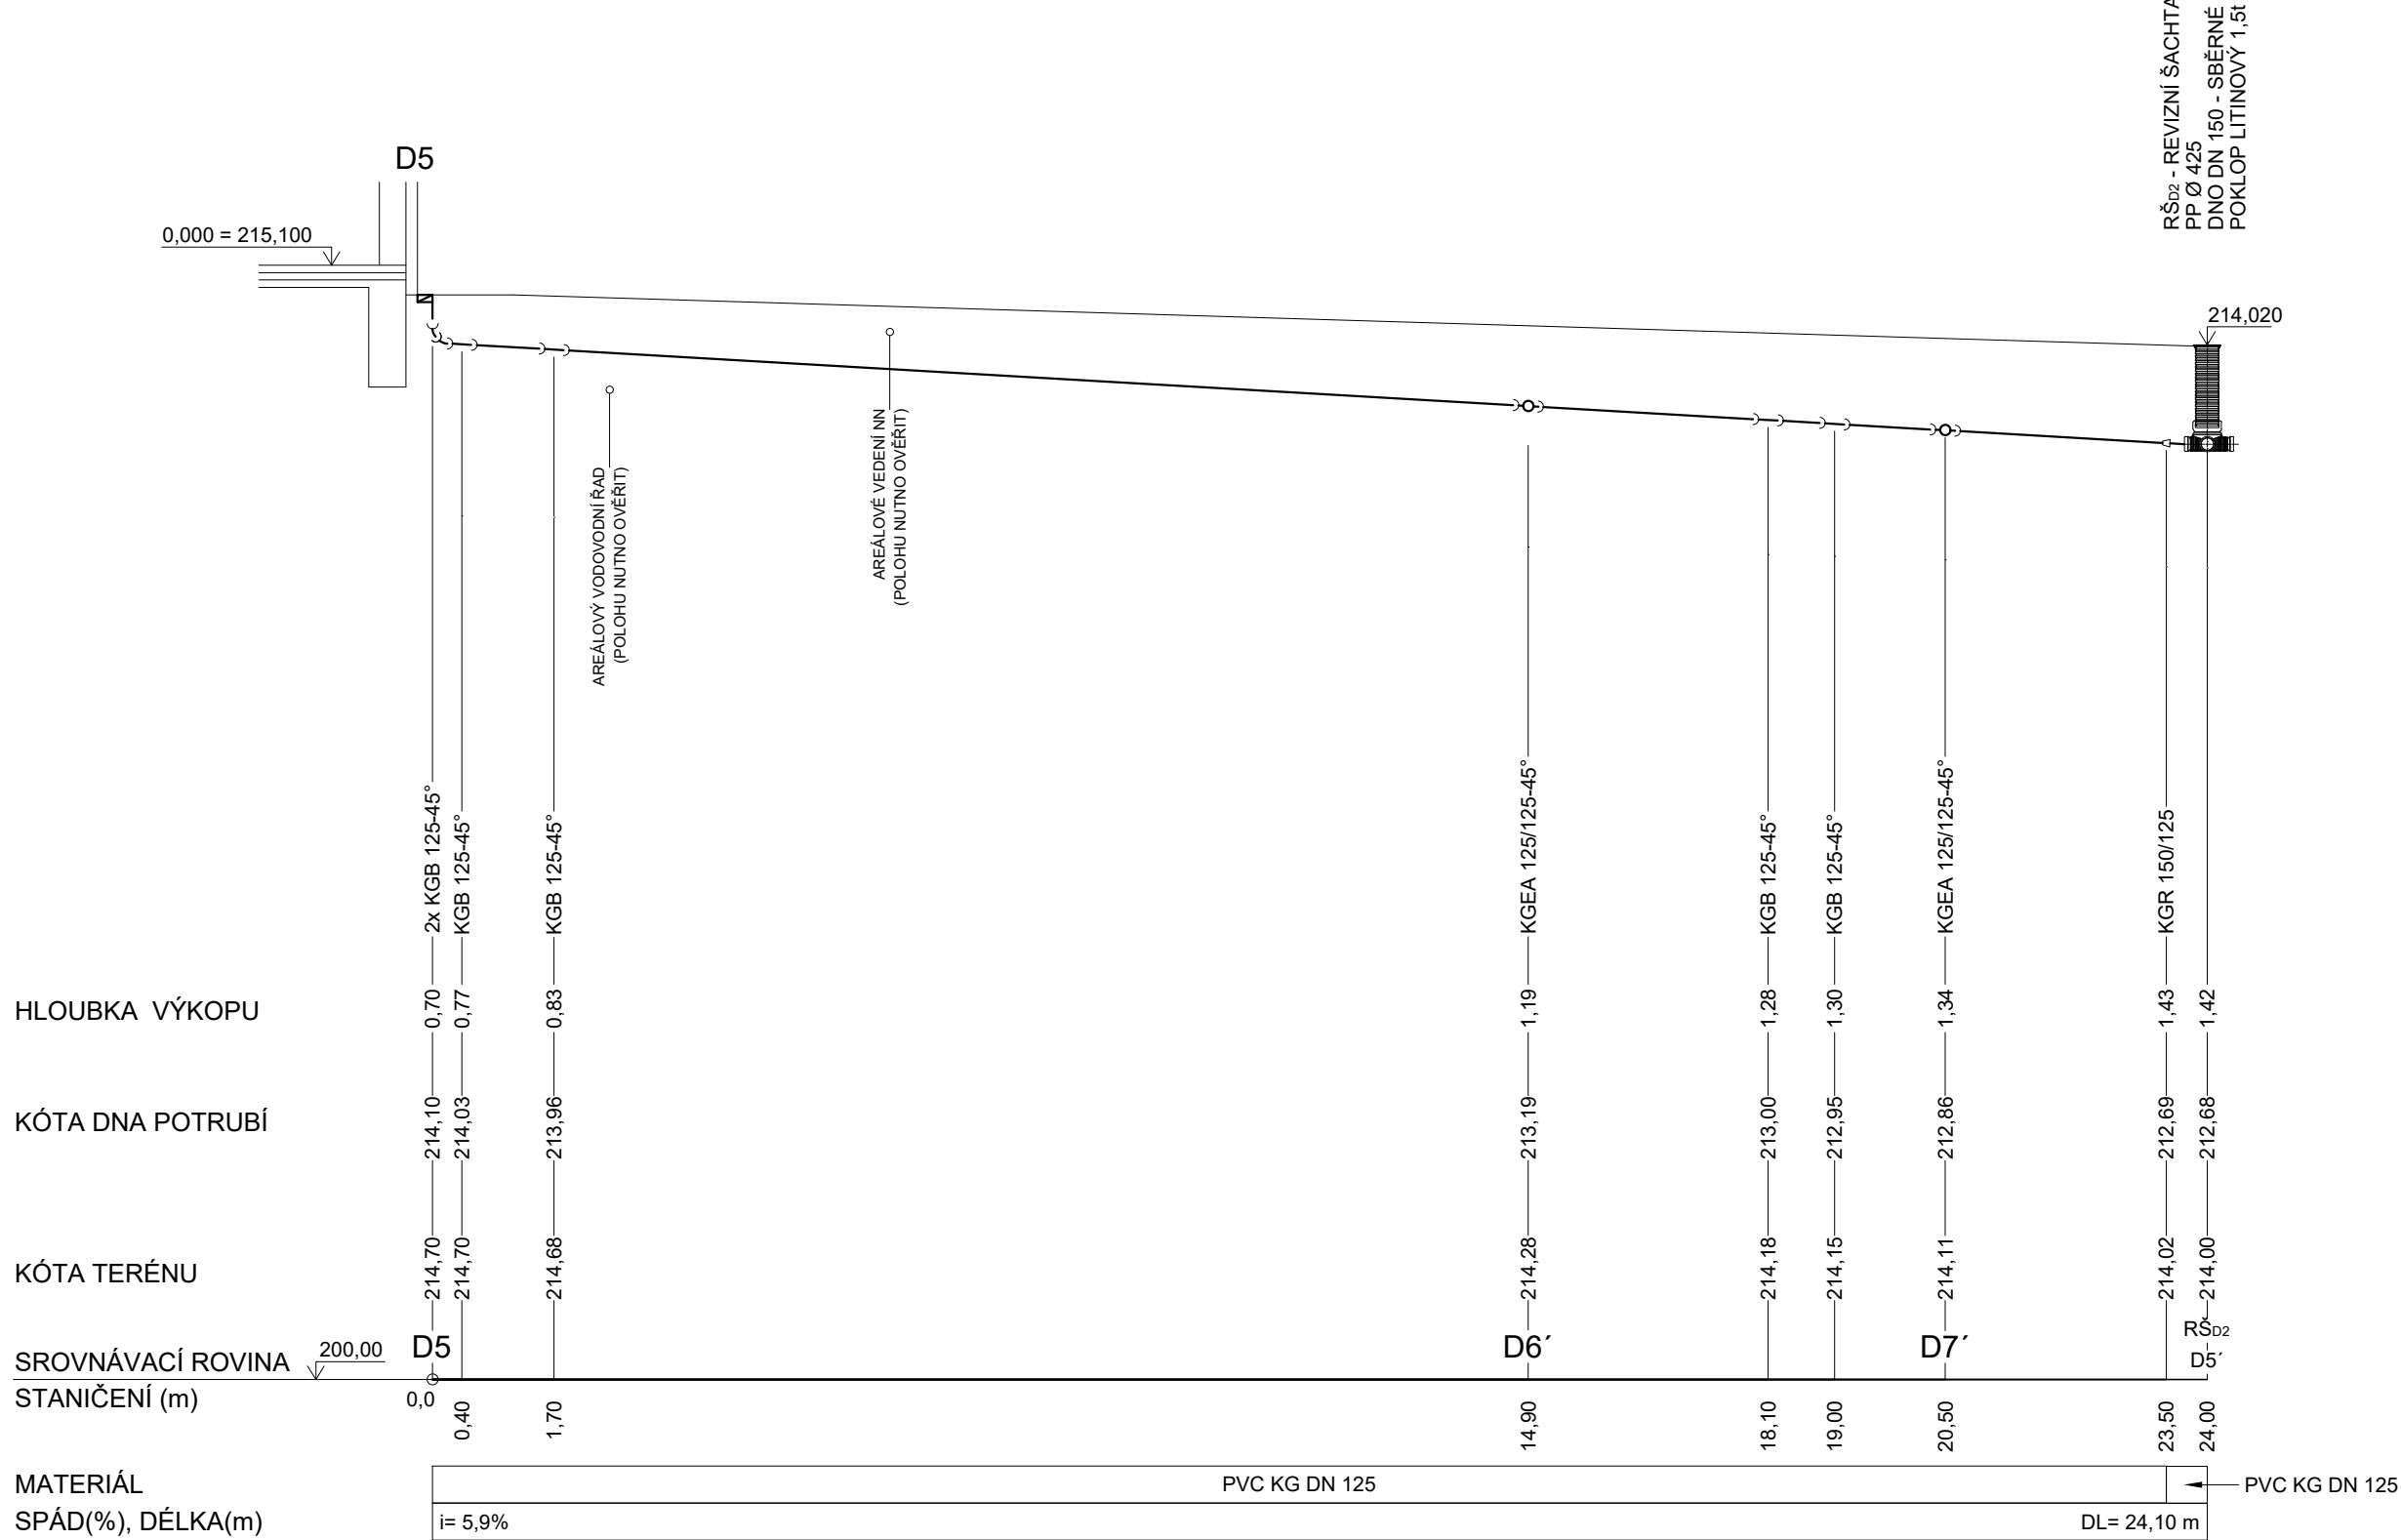


K.Ú.	←	KYJOV [678431]
PARC. Č.	←	2157/2
POVRCH	←	ZATRAV. PLOCHA

PODÉLNÝ PROFIL  
DEŠŤOVÉ KANALIZACE  
MĚŘ: 1:100/100

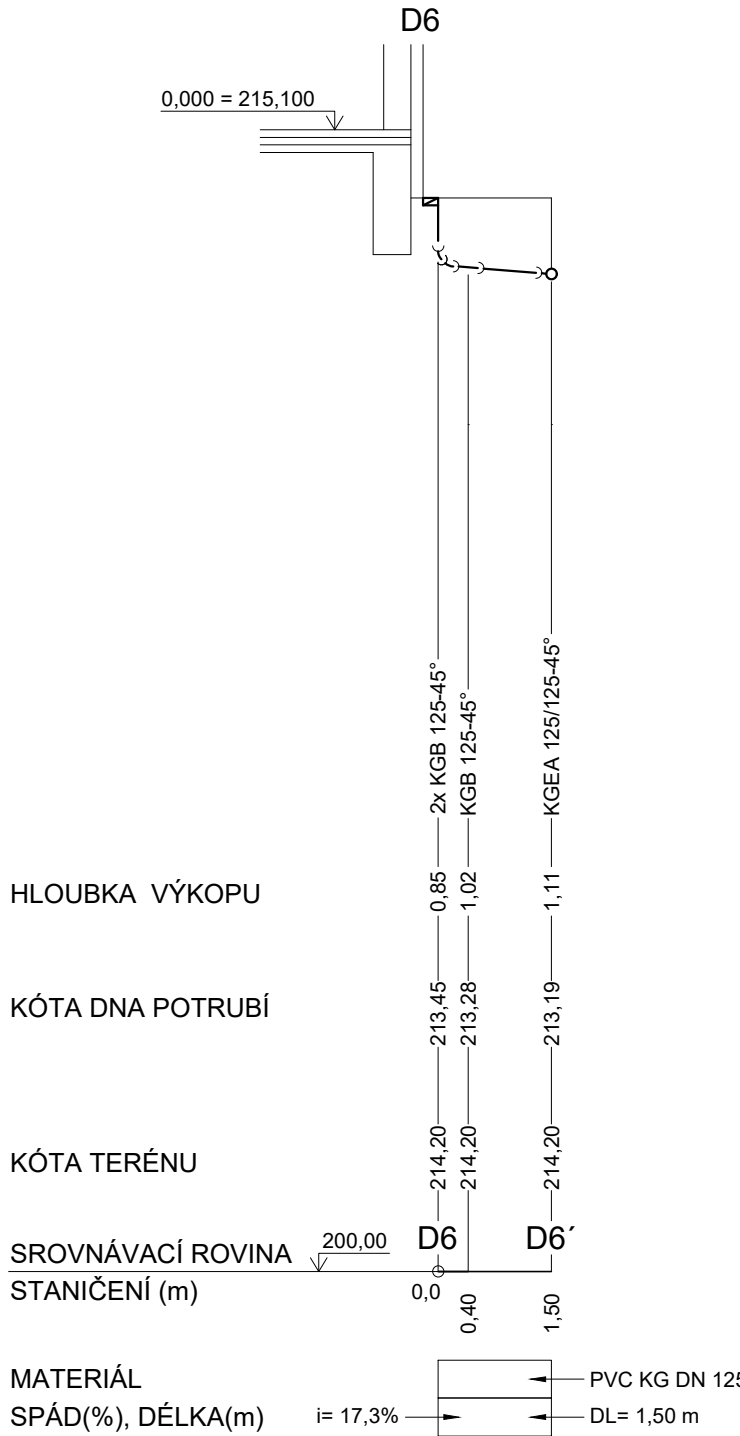

K.Ú.		← KYJOV [678431]
PARC. Č.		← 2157/2
POVRCH		← ZATRAV. PLOCHA


# PODÉLNÝ PROFIL DEŠŤOVÉ KANALIZACE MĚŘ: 1:100/100

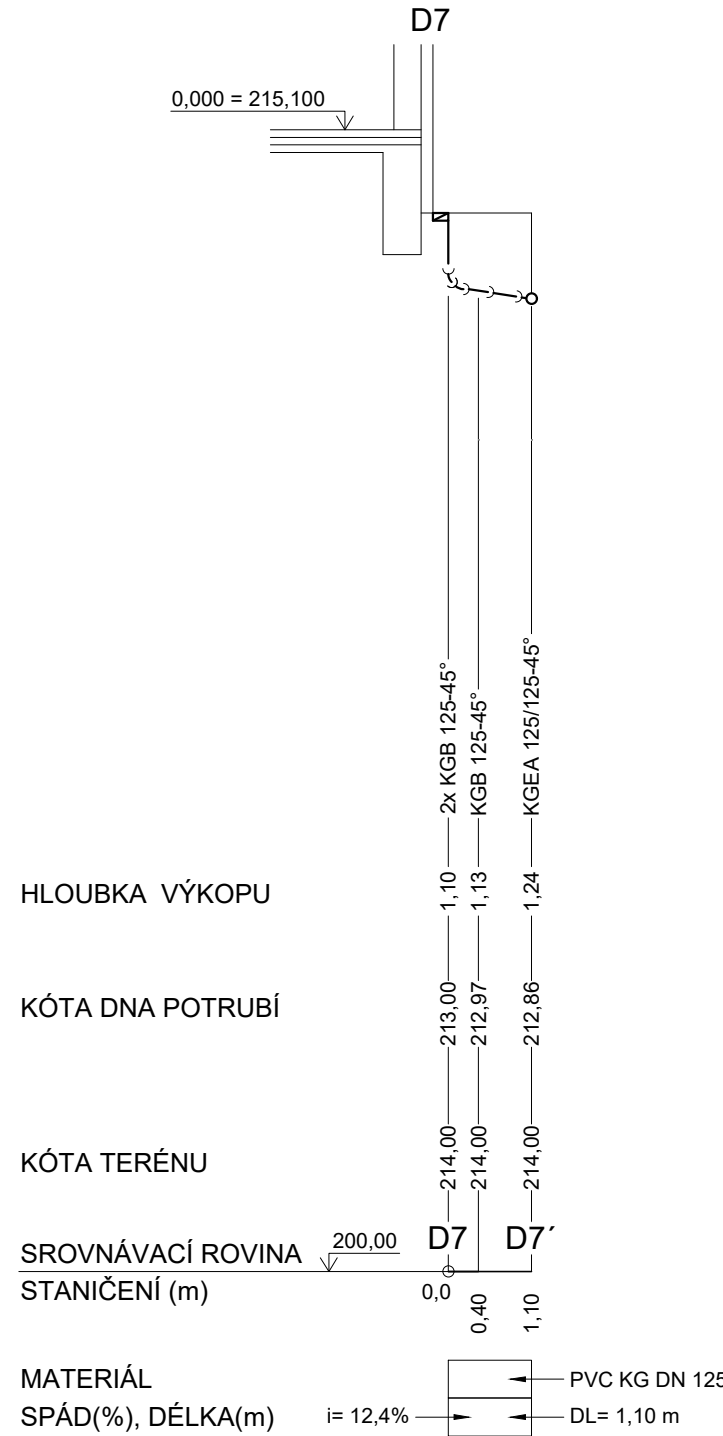

### POZNÁMKA

PŘED ZAČÁTKEM VÝKOPOVÝCH PRACÍ JE INVESTOR POVINEN OVĚŘIT POLOHU A ZAJISTIT VYTÝČENÍ VEŠKERÝCH STÁVAJÍCÍCH INŽENÝRSKÝCH SÍTÍ, ABY NEDOŠLO K JEJICH POŠKOZENÍ  
PŘED REALIZACÍ JE NUTNO OVĚŘIT KÓTY UPRAVENÉHO TERÉNU

0,000 = 215,100 m n.m. (BPV) / SOUŘADNICOVÝ SYSTÉM S-JTSK  
k.ú. Kyjov [678431], parc.č. st. 983 a 2157/2

 <b>Alumbrado</b>	
PROJEKTANT: ING. MARCEL WILČEK KONTROLOVAL: ING. KATEŘINA MIHOLOVÁ ZODPOVĚDNÝ PROJEKTANT: ING. KATEŘINA MIHOLOVÁ INVESTOR: NEMOCNICE KYJOV, PŘÍSPĚVKOVÁ ORGANIZACE STRÁŽOVSKÁ 1247/22, 697 01 KYJOV 002 26 912 IČ: MÍSTO STAVBY: Strážovská 966/4, 697 01 Kyjov ČÁST: D.14. TECHNICKÁ PŘÍLOHA STAVEB	AUTORIZAČNÍ RAŽITKO:
NÁZEV STAVBY: VYUŽITÍ SRAŽKOVÝCH VOD V NEMOCNICI KYJOV, OBJEKT "B", na parc.č. st. 983 a 2157/2 v k.ú. Kyjov	
NÁZEV VÝKRESU:	
PODÉLNÉ PROFILY - D2 až D7	
DATUM: 11/2023 FORMÁT: A4 MĚŘITÍ: 1:100 STUPEŇ DOKUMENTACE: DÚR-05P ČÍSLO ZAKÁZKY: 020_008 ČÍSLO PÁŘE: ČÍSLO VÝKRESU: D.14.1-103	