




K.Ú.
PARC. Č.
POVRCH

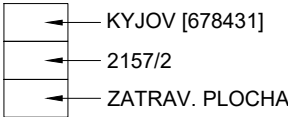


PODÉLNÝ PROFIL
DEŠŤOVÉ KANALIZACE
MĚŘ: 1:100/100

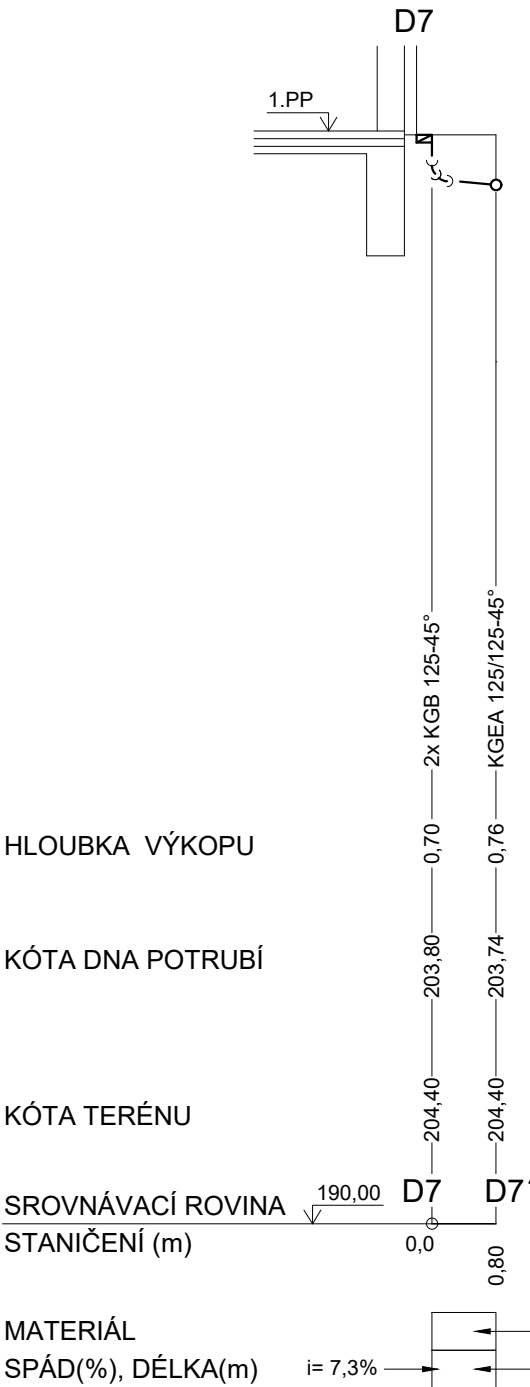


K.Ú.
PARC. Č.
POVRCH

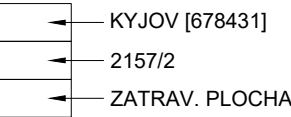


PODÉLNÝ PROFIL
DEŠŤOVÉ KANALIZACE
MĚŘ: 1:100/100

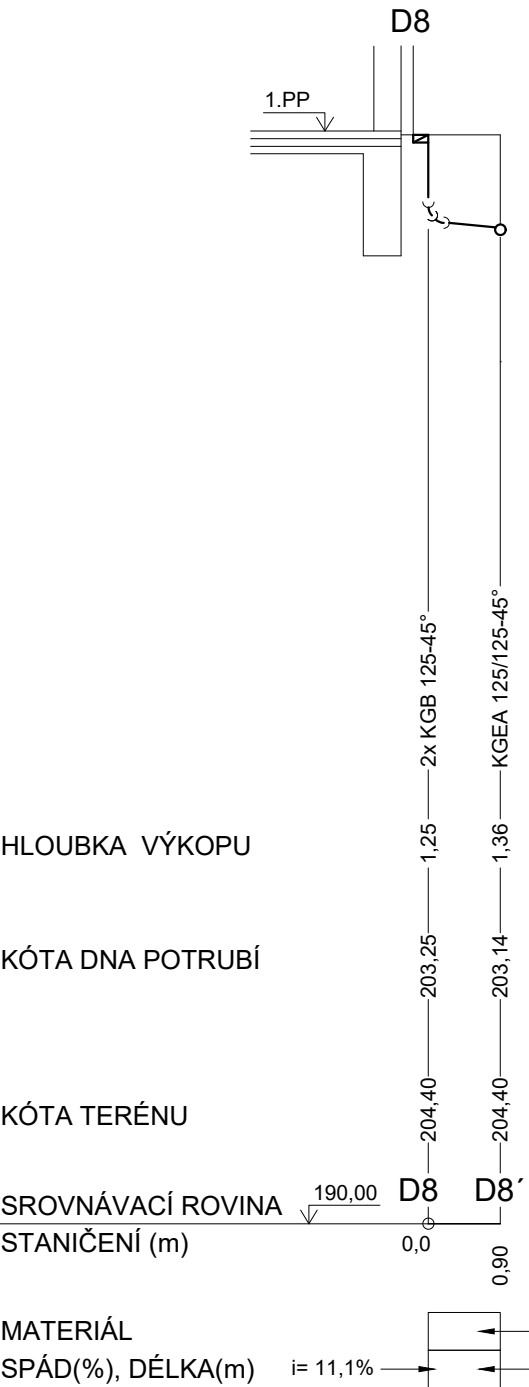


K.Ú.
PARC. Č.
POVRCH

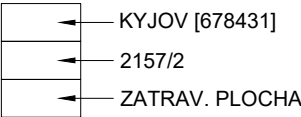


PODÉLNÝ PROFIL
DEŠŤOVÉ KANALIZACE
MĚŘ: 1:100/100

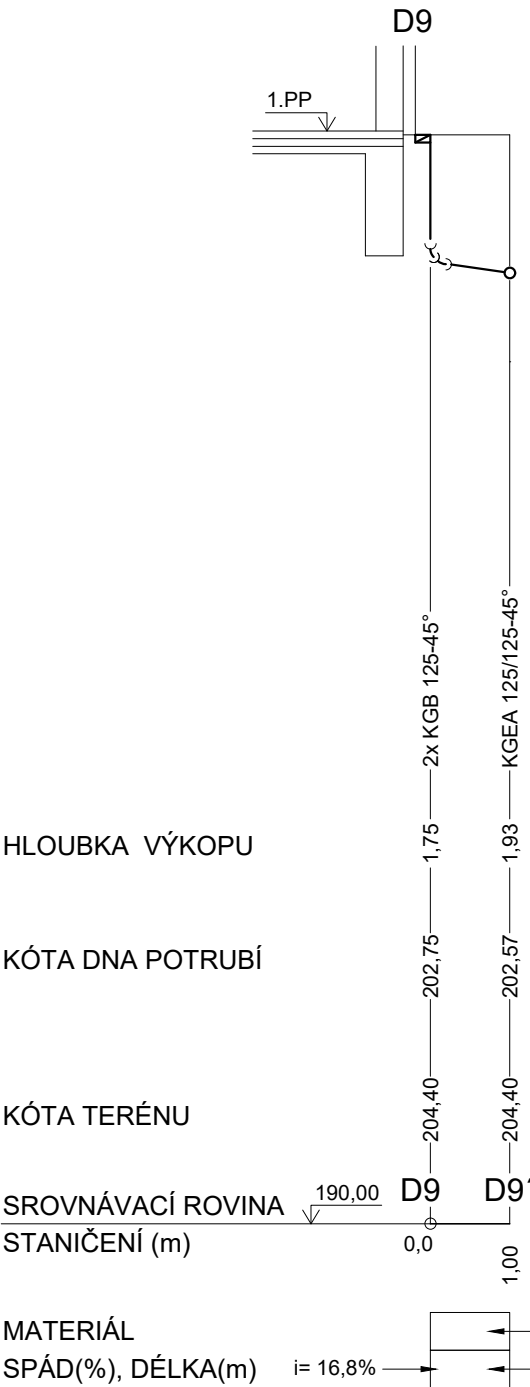

K.Ú.
PARC. Č.
POVRCH

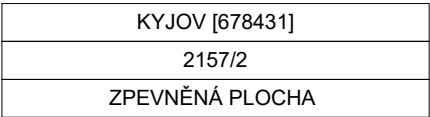


PODÉLNÝ PROFIL
DEŠŤOVÉ KANALIZACE
MĚŘ: 1:100/100

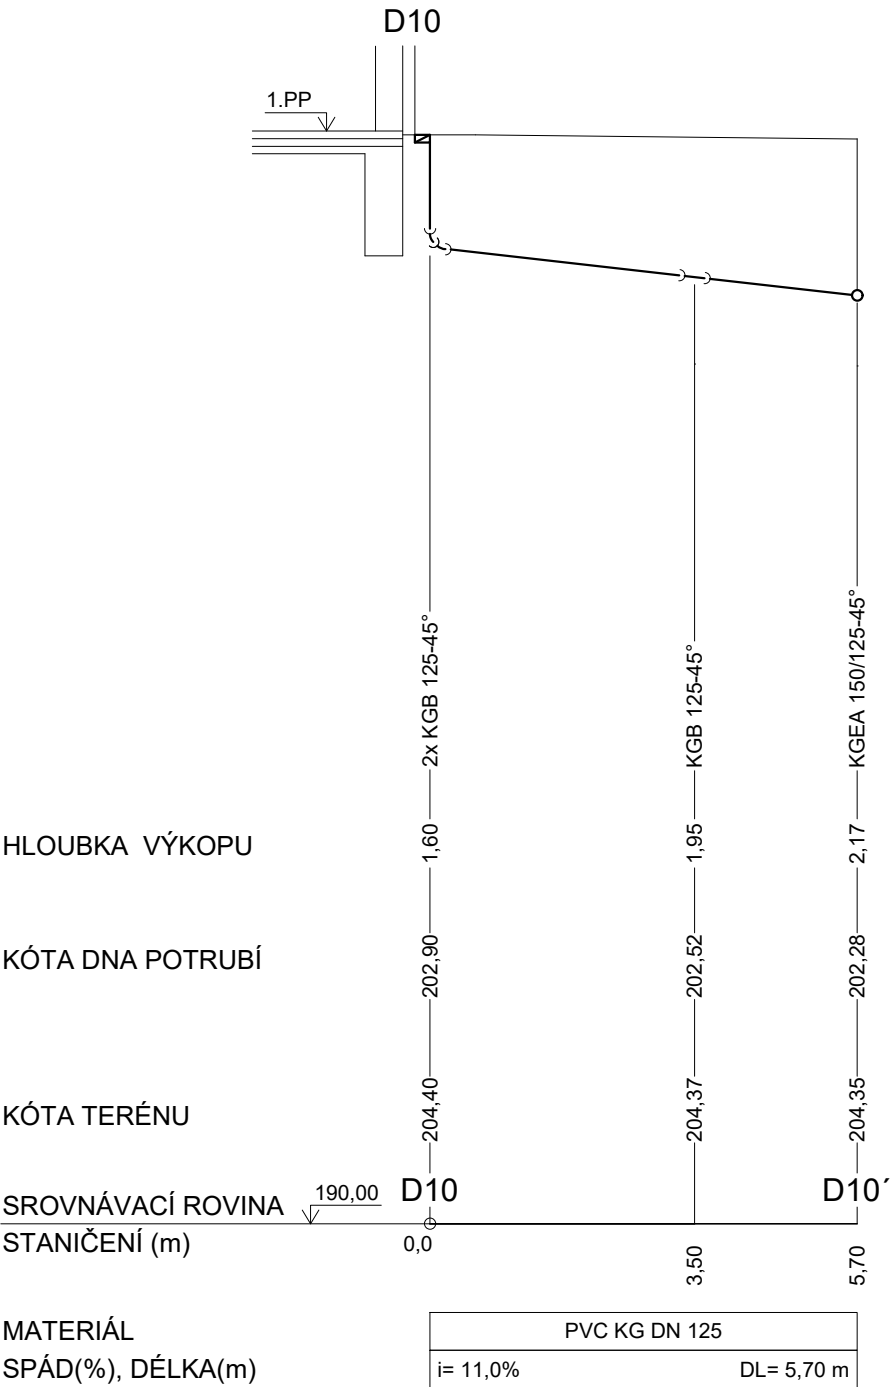

POZNÁMKA

PŘED ZAČÁTKEM VÝKOPOVÝCH PRACÍ JE INVESTOR POVINEN OVĚŘIT POLOHU A ZAJISTIT VYTÝČENÍ VEŠKERÝCH STÁVAJÍCÍCH INŽENÝRSKÝCH SÍTÍ, ABY NEDOŠLO K JEJICH POŠKOZENÍ PŘED REALIZACÍ JE NUTNO OVĚŘIT KÓTY UPRAVENÉHO TERÉNU

0,000 = 206,740 m n.m. (BPV) / SOUŘADNICOVÝ SYSTÉM S-JTSK
k.ú. Kyjov [678431], parc.č. st. 1006 a 2157/2

<div>Alumbrado</div>		
PROJEKTANT:	ING. MARCEL WILCZEK	AUTORIZAČNÍ RAZÍTKO:
KONTROLOVAL:	ING. KATEŘINA MIHOLOVÁ	
ZODPOVĚDNÝ PROJEKTANT:	ING. KATEŘINA MIHOLOVÁ	
INVESTOR:	NEMOCNICE KYJOV, PŘÍSPĚVKOVÁ ORGANIZACE STRÁŽOVSKÁ 1247/22, 697 01 KYJOV 002 26 912	
IČ		
MÍSTO STAVBY	Strážovská 973/20, 697 01 Kyjov	
ČÁST	D.1.4. TECHNIKA PROSTŘEDÍ STAVEB	DATUM: 01/2020
NÁZEV STAVBY	VYUŽITÍ SRÁŽKOVÝCH VOD V NEMOCNICI KYJOV, OBJEKT "P1, P2 a P3", na parc.č. st. 1006 a 2157/2 v k.ú. Kyjov	FORMÁT: A3
		MĚŘÍTKO: 1:100
		STUPEŇ DOKUMENTACE: DUR-DSP
		ČÍSLO ZAKÁZKY: D20_0169
NÁZEV VÝKRESU	PODÉLNÝ PROFIL - D7 až D10	ČÍSLO PARÉ: ČÍSLO VÝKRESU: D.1.4.1-107