


K.Ú.
PARC. Č.
POVRCH

KYJOV [678431]
2157/2
ZATRAV. PLOCHA


PODÉLNÝ PROFIL DEŠŤOVÉ KANALIZACE MĚŘ: 1:100/100

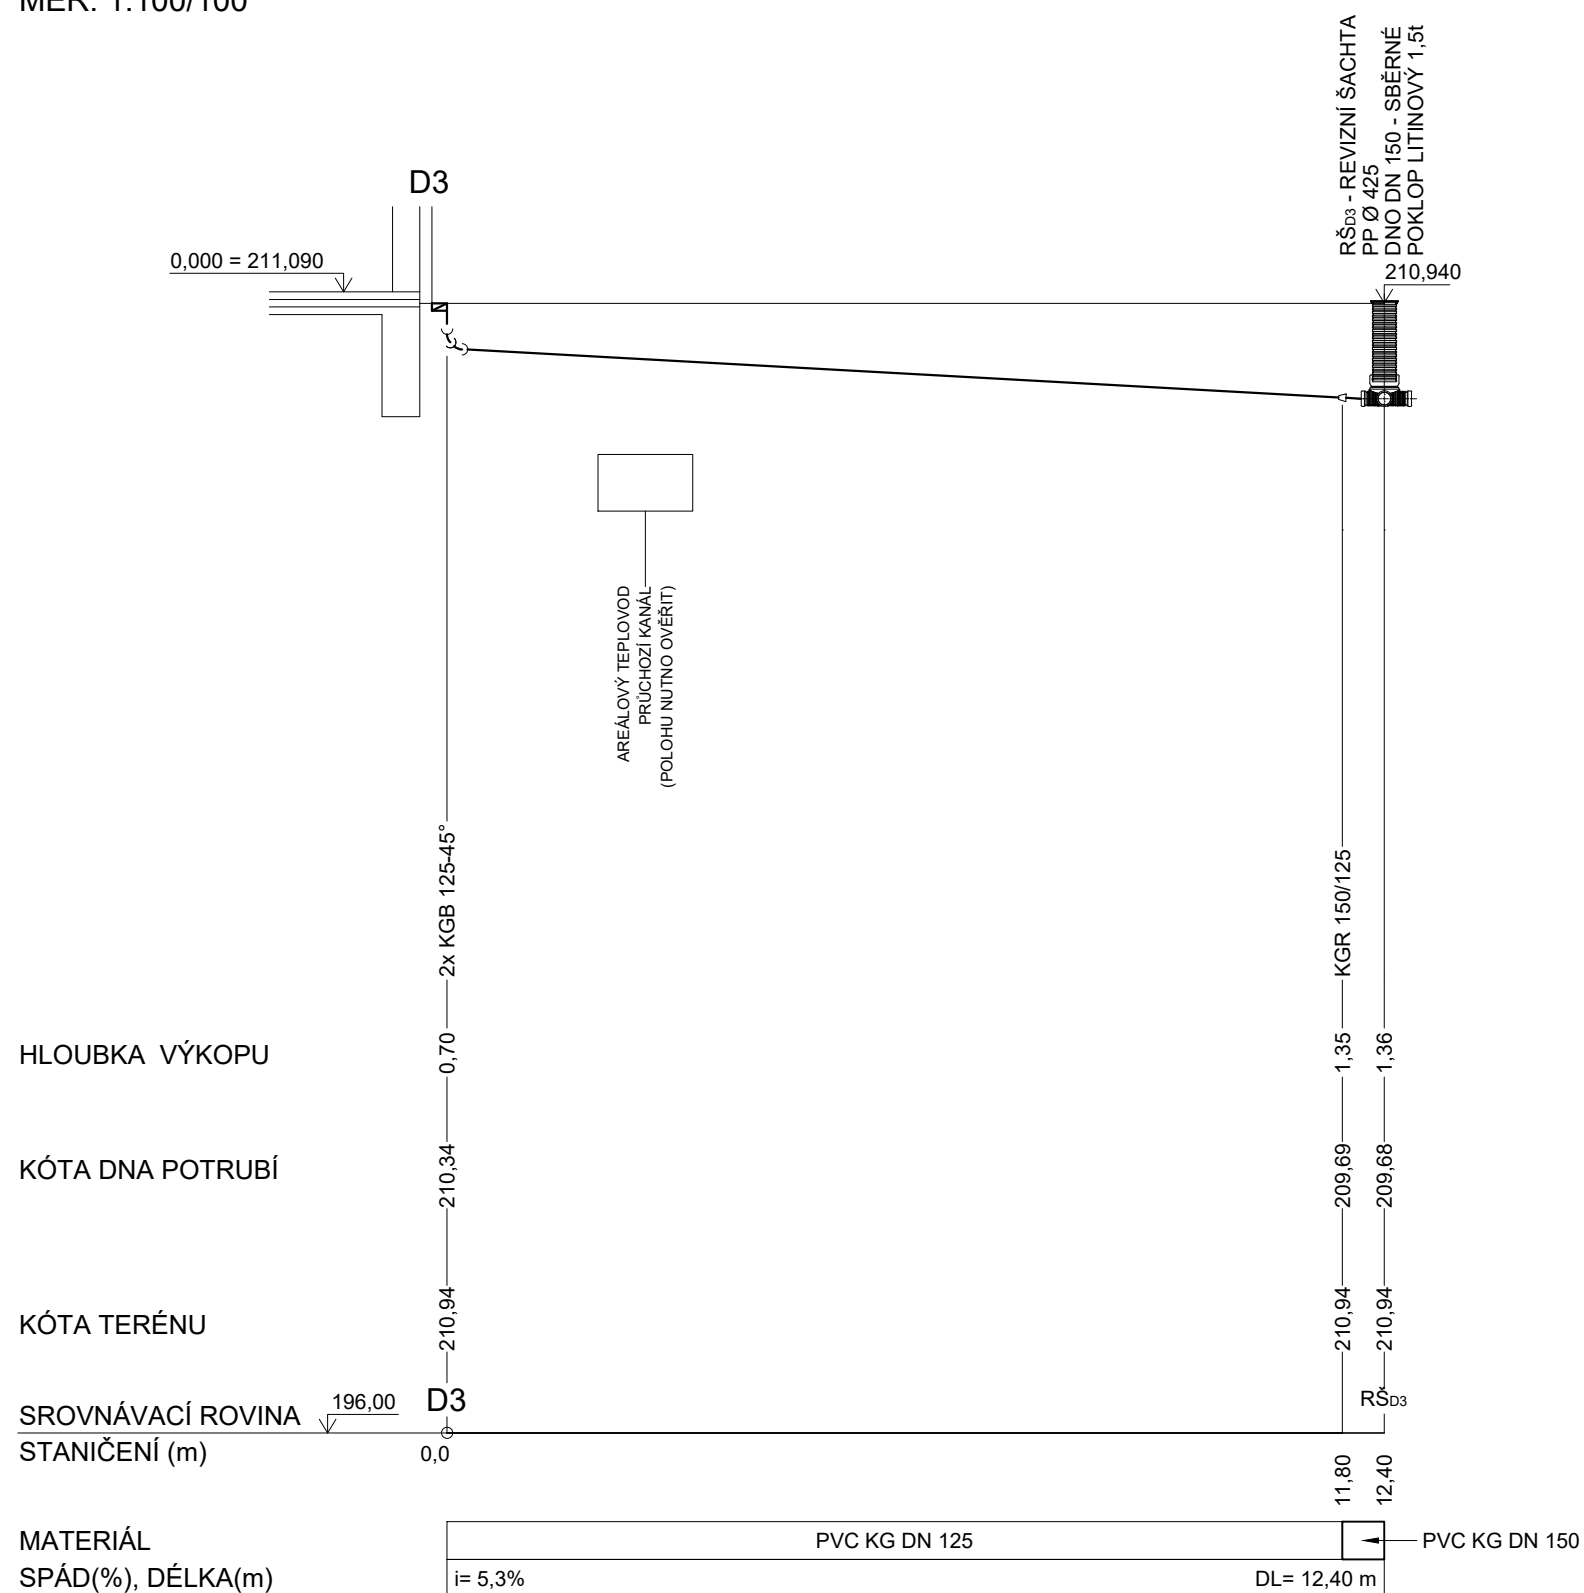

POZNÁMKA

PŘED ZAČÁTKEM VÝKOPOVÝCH PRACÍ JE INVESTOR POVINEN OVĚŘIT POLOHU A ZAJISTIT VYTÝČENÍ VEŠKERÝCH STÁVAJÍCÍCH INŽENÝRSKÝCH SÍTÍ, ABY NEDOŠLO K JEJICH POŠKOZENÍ
PŘED REALIZACÍ JE NUTNO OVĚŘIT KÓTY UPRAVENÉHO TERÉNU

0,000 = 211,090 m n.m. (BPV) / SOUŘADNICOVÝ SYSTÉM S-JTSK
k.ú. Kyjov [678431], parc.č. st. 988 a 2157/2

 Alumbrado													
PROJEKTANT: ING. MARCEL WILCZEK KONTROLOVAL: ING. KATEŘINA MIHOLOVÁ ZODPOVĚDNÝ PROJEKTANT: ING. KATEŘINA MIHOLOVÁ INVESTOR: NEMOCNICE KYJOV, PŘÍSPĚVKOVÁ ORGANIZACE IČ: 002 26 912 MÍSTO STAVBY: STRÁŽOVSKÁ 1247/22, 697 01 KYJOV ČÁST: D.1.4. TECHNIKA PROSTŘEDÍ STAVEB	AUTORIZAČNÍ RAZÍTKO: <table border="1"> <tr> <td>DATUM:</td> <td>01/2020</td> </tr> <tr> <td>FORMÁT:</td> <td>A3</td> </tr> <tr> <td>MĚŘÍTKO:</td> <td>1:100</td> </tr> <tr> <td>STUPĚN DOKUMENTACE:</td> <td>OUR-DSP</td> </tr> <tr> <td>ČÍSLO ZAKÁZKY:</td> <td>D20_0167</td> </tr> <tr> <td>ČÍSLO PARÉ:</td> <td>ČÍSLO VÝKRESU:</td> </tr> </table>	DATUM:	01/2020	FORMÁT:	A3	MĚŘÍTKO:	1:100	STUPĚN DOKUMENTACE:	OUR-DSP	ČÍSLO ZAKÁZKY:	D20_0167	ČÍSLO PARÉ:	ČÍSLO VÝKRESU:
DATUM:	01/2020												
FORMÁT:	A3												
MĚŘÍTKO:	1:100												
STUPĚN DOKUMENTACE:	OUR-DSP												
ČÍSLO ZAKÁZKY:	D20_0167												
ČÍSLO PARÉ:	ČÍSLO VÝKRESU:												
NÁZEV STAVBY: VYUŽITÍ SRÁŽKOVÝCH VOD V NEMOCNICI KYJOV, OBJEKT "H", na parc.č. st. 988 a 2157/2 v k.ú. Kyjov	D.1.4.1-106												
NÁZEV VÝKRESU:	PODÉLNÝ PROFIL - D3												