




REVIZNÍ KANALIZAČNÍ ŠACHTA RŠ<sub>D3</sub>  
VNITŘNÍ PRŮMĚR KORUGOVANÉ ROURY 425 mm,  
ŠACHTOVÉ DNO TYP SBĚRNÉ

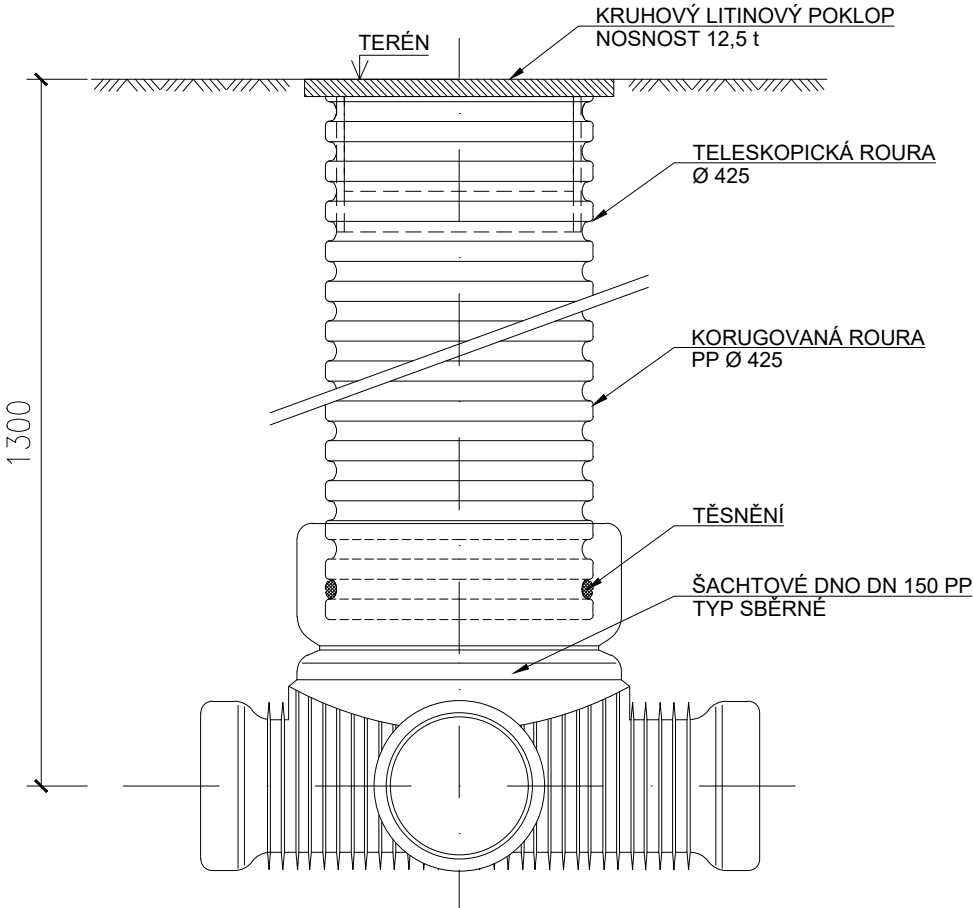

REVIZNÍ KANALIZAČNÍ ŠACHTA RŠ<sub>D4</sub>  
VNITŘNÍ PRŮMĚR KORUGOVANÉ ROURY 425 mm,  
ŠACHTOVÉ DNO TYP SBĚRNÉ

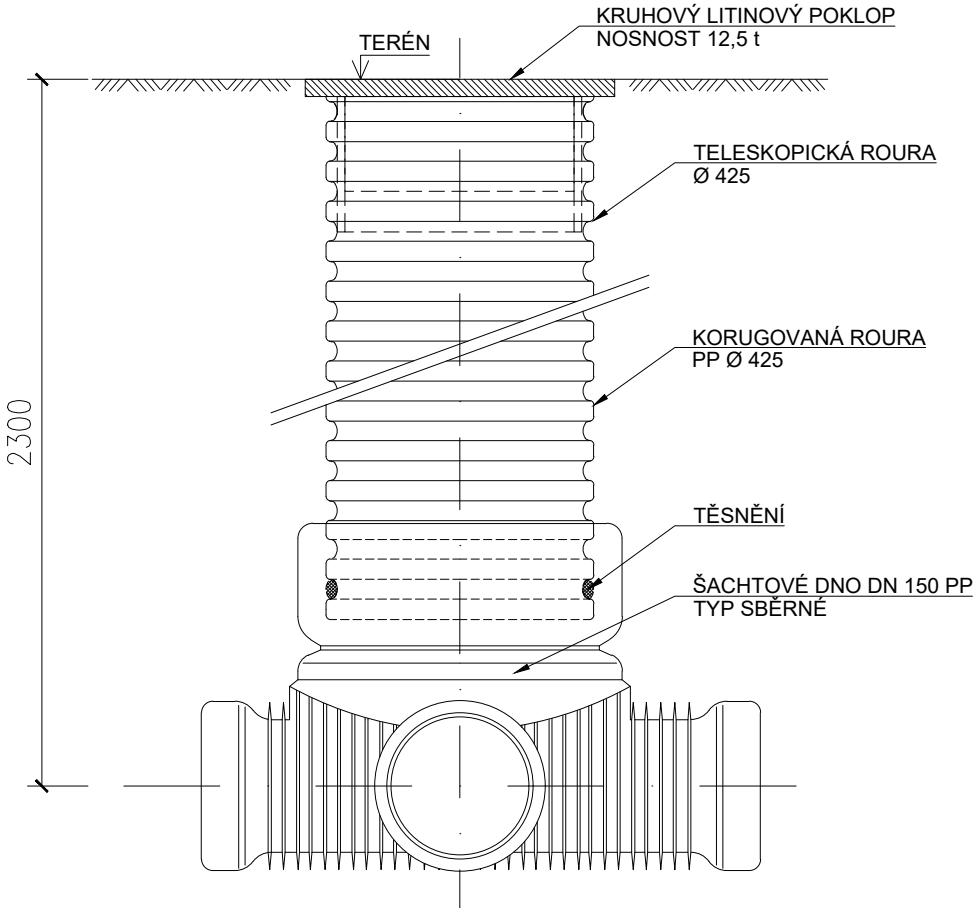

0,000 = 211,090 m n.m. (BPV) / SOUŘADNICOVÝ SYSTÉM S-JTSK  
k.ú. Kyjov [678431], parc.č. st. 988 a 2157/2

<div> <b>Alumbrado</b></div>		
PROJEKTANT:	ING. MARCEL WILCZEK	AUTORIZAČNÍ RAŽÍTKO:
KONTROLOVAL:	ING. KATEŘINA MIHOLOVÁ	
ZODPOVĚDNÝ PROJEKTANT:	ING. KATEŘINA MIHOLOVÁ	
INVESTOR:	NEMOCNICE KYJOV, PŘÍSPĚVKOVÁ ORGANIZACE	
IČ	STRÁŽOVSKÁ 1247/22, 697 01 KYJOV 002 26 912	
MÍSTO STAVBY	STRÁŽOVSKÁ 1247/22, 697 01 KYJOV	<div>DATUM: 01/2020</div> <div>FORMÁT: A3</div> <div>MĚŘÍTKO: 1:20</div> <div>STUPEŇ DOKUMENTACE: DUR-DSP</div> <div>ČÍSLO ZAKÁZKY: D20_0167</div> <div>ČÍSLO PARÉ: ČÍSLO VÝKRESU: D.1.4.1-108</div>
ČÁST	D.1.4. TECHNIKA PROSTŘEDÍ STAVEB	
NÁZEV STAVBY	VYUŽITÍ SRÁŽKOVÝCH VOD V NEMOCNICI KYJOV, OBJEKT "H", na parc.č. st. 988 a 2157/2 v k.ú. Kyjov	
NÁZEV VÝKRESU	DETAIL REVIZNÍCH ŠACHT RŠD3 A RŠD4	