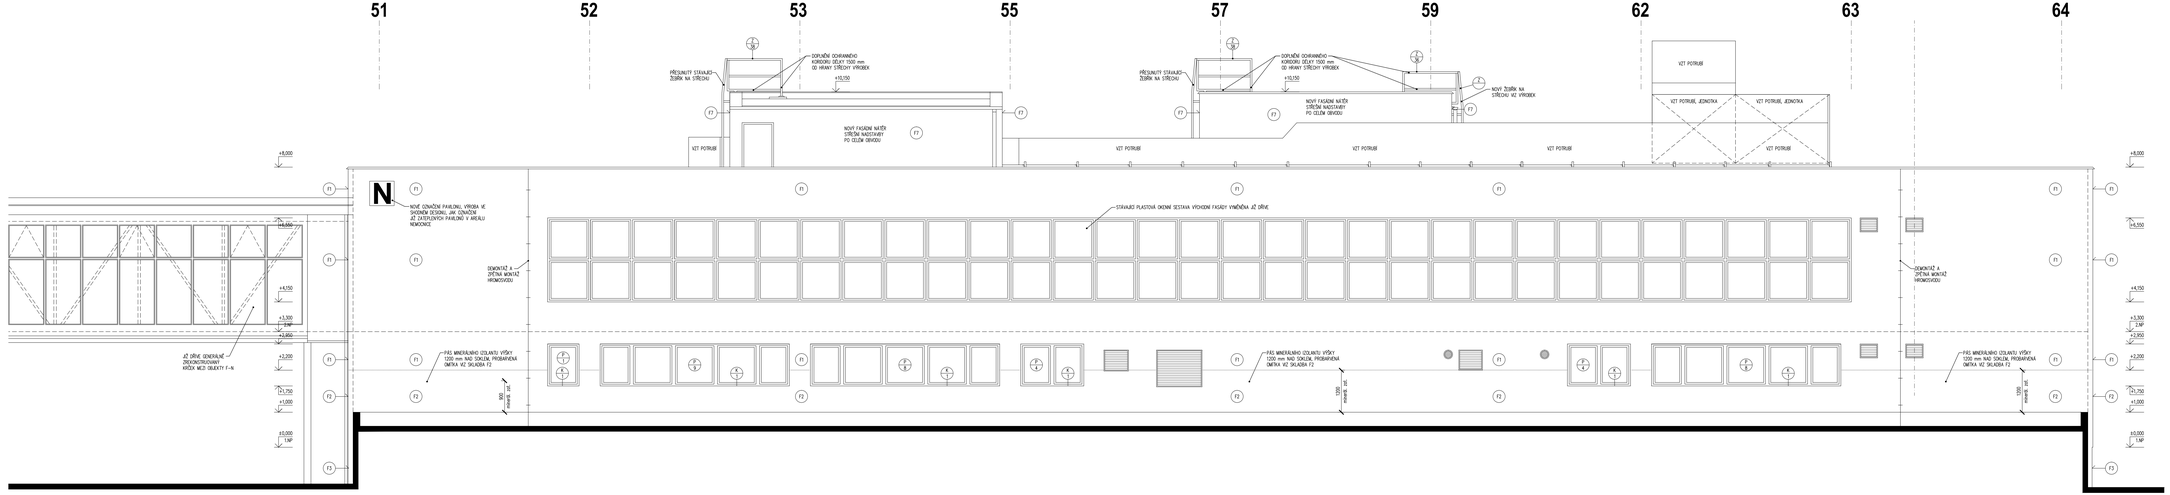

NEMOCNICE BŘECLAV		DOKUMENTACE PRO PROVÁDĚNÍ STAVBY
Objednatel: Nemocnice Břeclav, p. o. U Nemocnice 3006/1 690 02 Břeclav	Autorizační razítko:	Schema:
Generální projektant: MEDICOPROJECT, a.r.o. Kroftova 45, 616 00 BRNO tel.: 541 211 409 e-mail: medicoprojekt@medicoproject.cz http://www.medicoproject.cz		
Hlavní inženýr projektu: Ing. LUDĚK VACULA		
Akce: **Nemocnice Břeclav -** **stravovací provoz**		

Zpracovatel části:	Zodpovědný projektant	Vypracoval	Paré:
MEDICOPROJECT, a.r.o. STAVEBNÍ PROJEKČNÍ KANCELÁŘ Kroftova 45, 616 00 BRNO, tel.: 541 211 409 E-mail: medicoprojekt@medicoproject.cz	Ing. LUDĚK VACULA	DAVID ŠTASTNÝ	
Objekt (SO):	SO 01 - Stavební úpravy stravovacího provozu	Datum:	ČERVEN 2020
		Zakázkové číslo:	DSP/DPS-01-2020
Část PD:	Architektonicko-stavební řešení	Formát:	7A4
		Stupeň:	DPS
Příloha:	Pohled východní - nový stav	1:50	Číslo přílohy: **D.1.1-16**