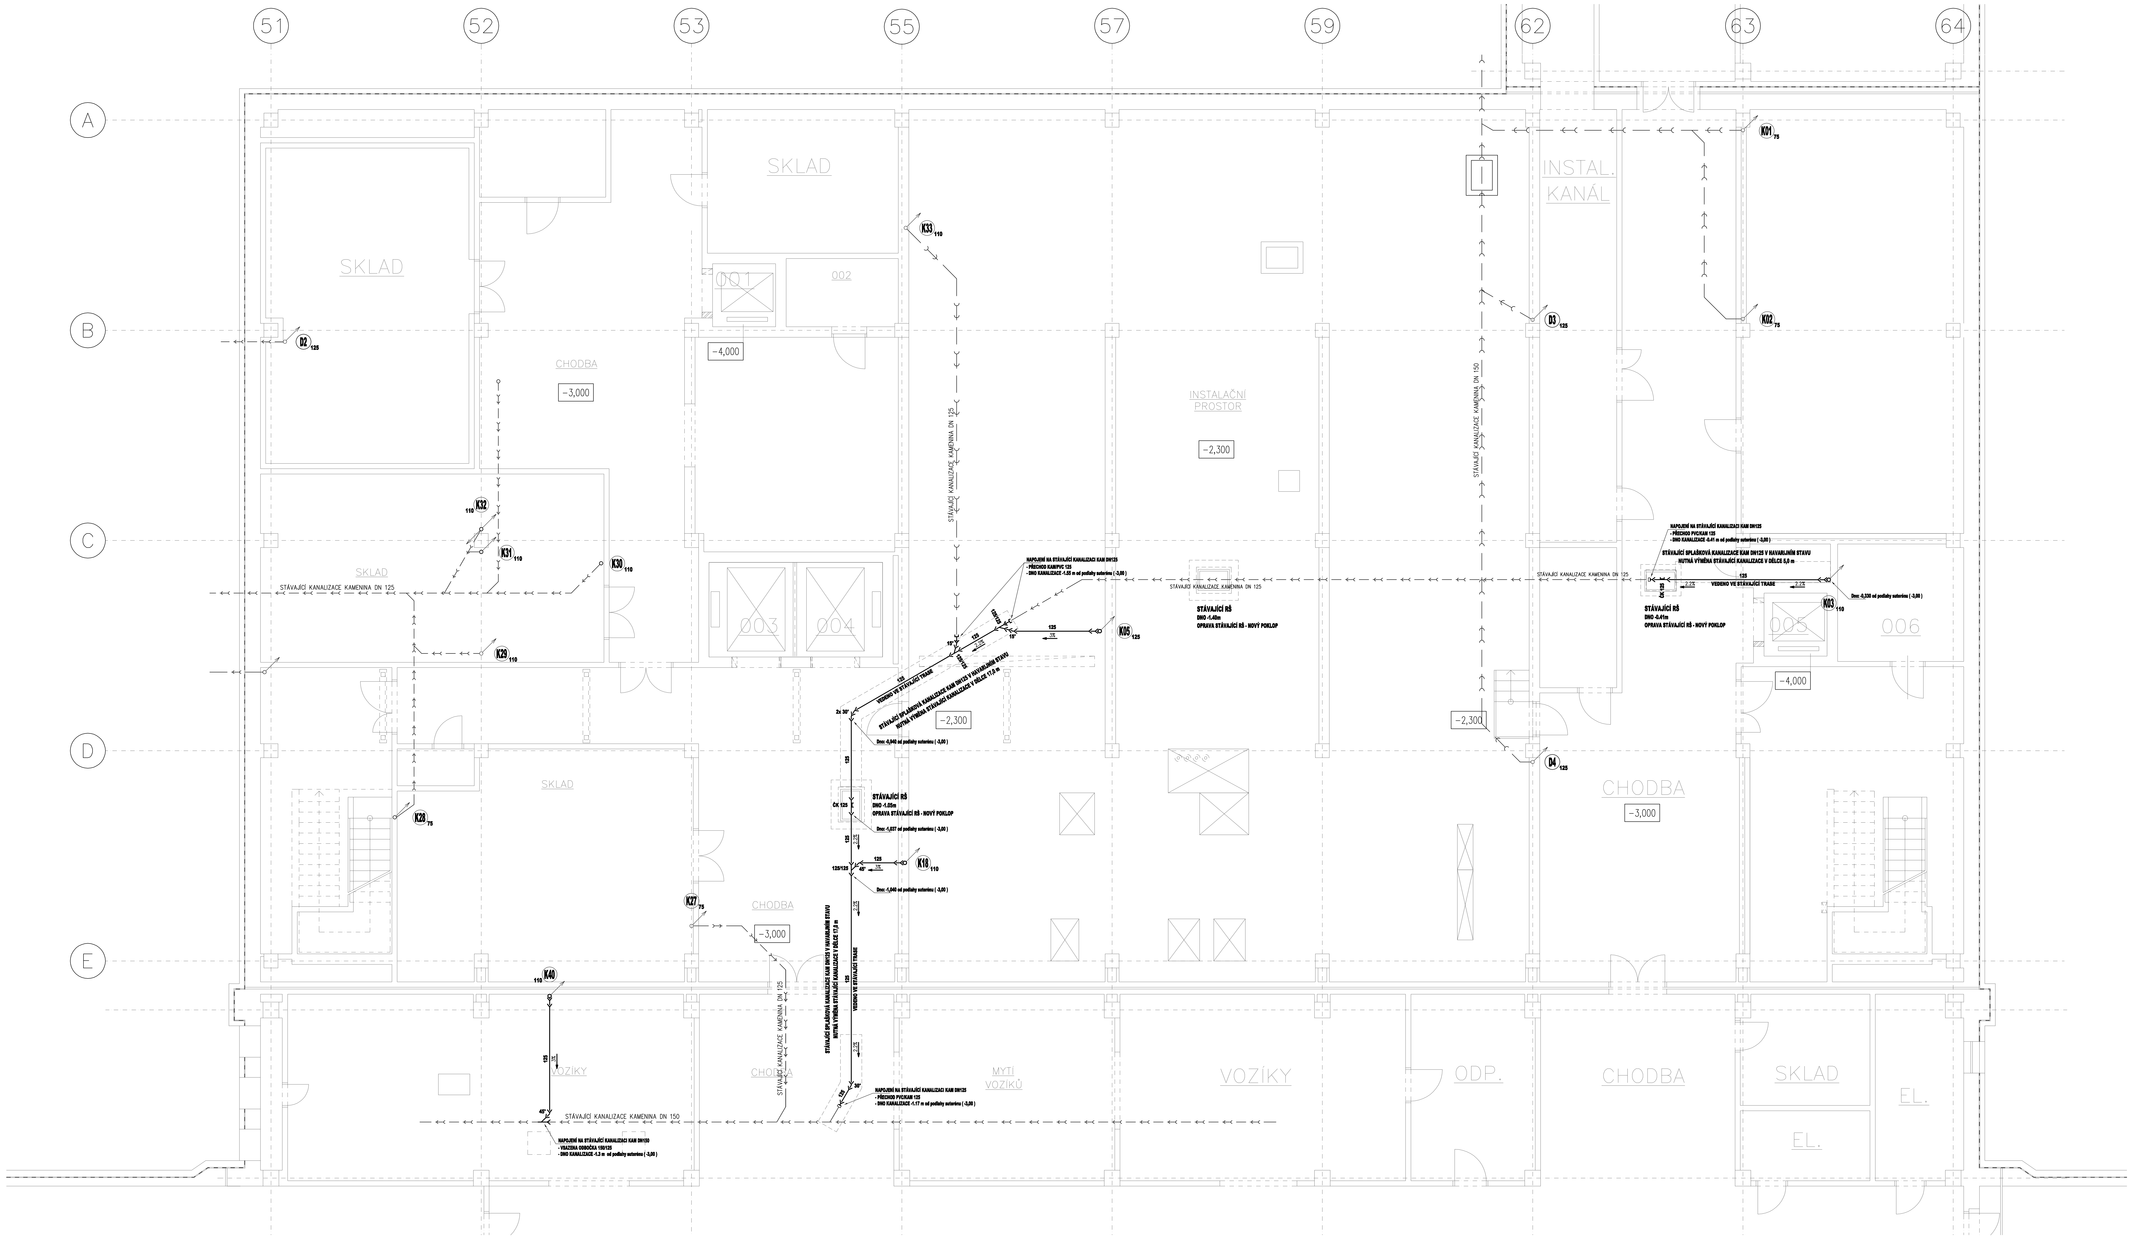

VODA, ODPAD:

P.Č.	Zařízení	Studená voda:	Teplá voda:	Odpad:
101	Umyvadlo s kol. ovládáním	SV1 - rozv. 3/8", v = 650 mm	TV1 - rozv. 3/8", v = 650 mm	Odp1 - DN50, v = 550 mm
101	Umyvadlo s kol. ovládáním	SV2 - rozv. 3/8", v = 650 mm	TV2 - rozv. 3/8", v = 650 mm	Odp2 - DN50, v = 550 mm
102	Mycí stůl se dvěma dřezy	SV3 - rozv. 3/8", v = 650 mm	TV3 - rozv. 3/8", v = 650 mm	Odp3 - DN50, v = 450 mm
103	Výlevka s nástěnnou bat.	SVA - v = 1200 mm	TVA - v = 1200 mm	Odp4 - DN100, v = 150 mm
104	Bubnový navíják se sprchou	SV5 - rozv. 3/8", v = 1250 mm	TV5 - rozv. 3/8", v = 1250 mm	

LEGENDA:

ZNAČKA	POPIS	TYP
	STÁVAJÍCÍ SVODNÉ POTRUBÍ VNITŘNÍ KANALIZACE	KAMENNÁ - LITINA
	NAVRŽENÉ SVODNÉ POTRUBÍ SPLAŠKOVÉ KANALIZACE - pod podlahou	PVC KG - SYSTÉM
	PŘIPOJOVACÍ POTRUBÍ SPLAŠKOVÉ KANALIZACE ve stěně	PP HT - SYSTÉM
	ODPADNÍ POTRUBÍ SPLAŠKOVÉ KANALIZACE pod stropem	PP HT - SYSTÉM
	PŘIPOJOVACÍ POTRUBÍ TUKOVÉ KANALIZACE ve stěně	PP HT - SYSTÉM
	ODPADNÍ POTRUBÍ TUKOVÉ KANALIZACE pod stropem	PP HT - SYSTÉM / MEREZ
	ODPADNÍ POTRUBÍ DEŠŤOVÉ KANALIZACE pod stropem	POLYETHYLEN
KD1	NAVRŽENÉ ODPADNÍ POTRUBÍ SPLAŠKOVÉ KANALIZACE	PP HT - SYSTÉM
TD1	NAVRŽENÉ ODPADNÍ POTRUBÍ TUKOVÉ KANALIZACE	PP HT - SYSTÉM
D1	NAVRŽENÉ ODPADNÍ POTRUBÍ DEŠŤOVÉ KANALIZACE	POLYETHYLEN

Legenda zařizovacích předmětů viz. technická zpráva

POZNÁMKA:
- PŘIPOJOVACÍ A ODPADNÍ POTRUBÍ VNITŘNÍ KANALIZACE BUDE PROVEDENO Z MATERIÁLU PP HT-SYSTÉM, SVODNÉ POTRUBÍ SPLAŠKOVÉ KANALIZACE Z MATERIÁLU PVC KG-SYSTÉM. PŘIPOJOVACÍ POTRUBÍ OD KONVEKTOMATU BUDE PROVEDENO Z NEREZOVÉHO POTRUBÍ.
- DEŠŤOVÉ ODPADNÍ POTRUBÍ BUDE VEDENO VE STÁVAJÍCÍ TRASE A BUDE PROVEDENO ZE BIAŘOVANÉHO PO(VÝTVLDOVÉHO POTRUBÍ.
- PŘIPOJOVACÍ A ODPADNÍ POTRUBÍ VNITŘNÍ KANALIZACE BUDE VEDENO V INSTALAČNÍCH ŠACHTÁCH, VE STĚNÁCH, ČÁSTEČNĚ PO STĚNĚ, PŘÍPADNĚ PŘÍCHYTKAMI A ZAVĚSY.
- SVODNÉ POTRUBÍ VNITŘNÍ KANALIZACE BUDE VEDENO V ZEMI POD PODLAHOU 1.PP.
- VYŠEŘ TYPŮ ZAŘIZOVACÍCH PŘEDMĚTŮ A BATERIÍ DLE VÝBĚRU INVESTORA PŘI REALIZACI.
- MONTÁŽ POTRUBÍ BUDE PROVÁDĚNA DLE MONTÁŽNÍHO PŘEDPISU VÝROBCE.

NEMOCNICE BŘECLAV

DOKUMENTACE PRO PROVÁDĚNÍ STAVBY

Objednatel:
Nemocnice Břeclav, p.o.
U Nemocnice 3069/1
690 02 Břeclav

Autorizační razítko:

Schema:

Generální projektant:
MEDICOPROJECT, s.r.o.
Kroftova 45, 616 00 BRNO
tel.: 541 211 400
medicoproject@medicoproject.cz
http://www.medicoproject.cz

Hlavní inženýr projektu:
Ing. VLADIMÍR KUNDERA

Akce:
Nemocnice Břeclav -
stravovací provoz

Zpracovatel část: **MK PROFI Hradec Králové s.r.o.**	Zodpovědný projektant: Martin Kalmus	Vypracoval: Luboš Radoň	Paré:
Objekt (SO):	SO 01 - Stavební úpravy stravovacího provozu	Datum:	ČERVEN 2020
		Zakázkové číslo:	ODP/DPS-01-2020
Část PD:	Zdravotně technické instalace	Formát:	2 ks A4
		Stupeň:	DPS
Příloha:	Půdorys 1.PP - ležatá kanalizace pod podlahou	1:50	Rev. index: **D.1.5.02**