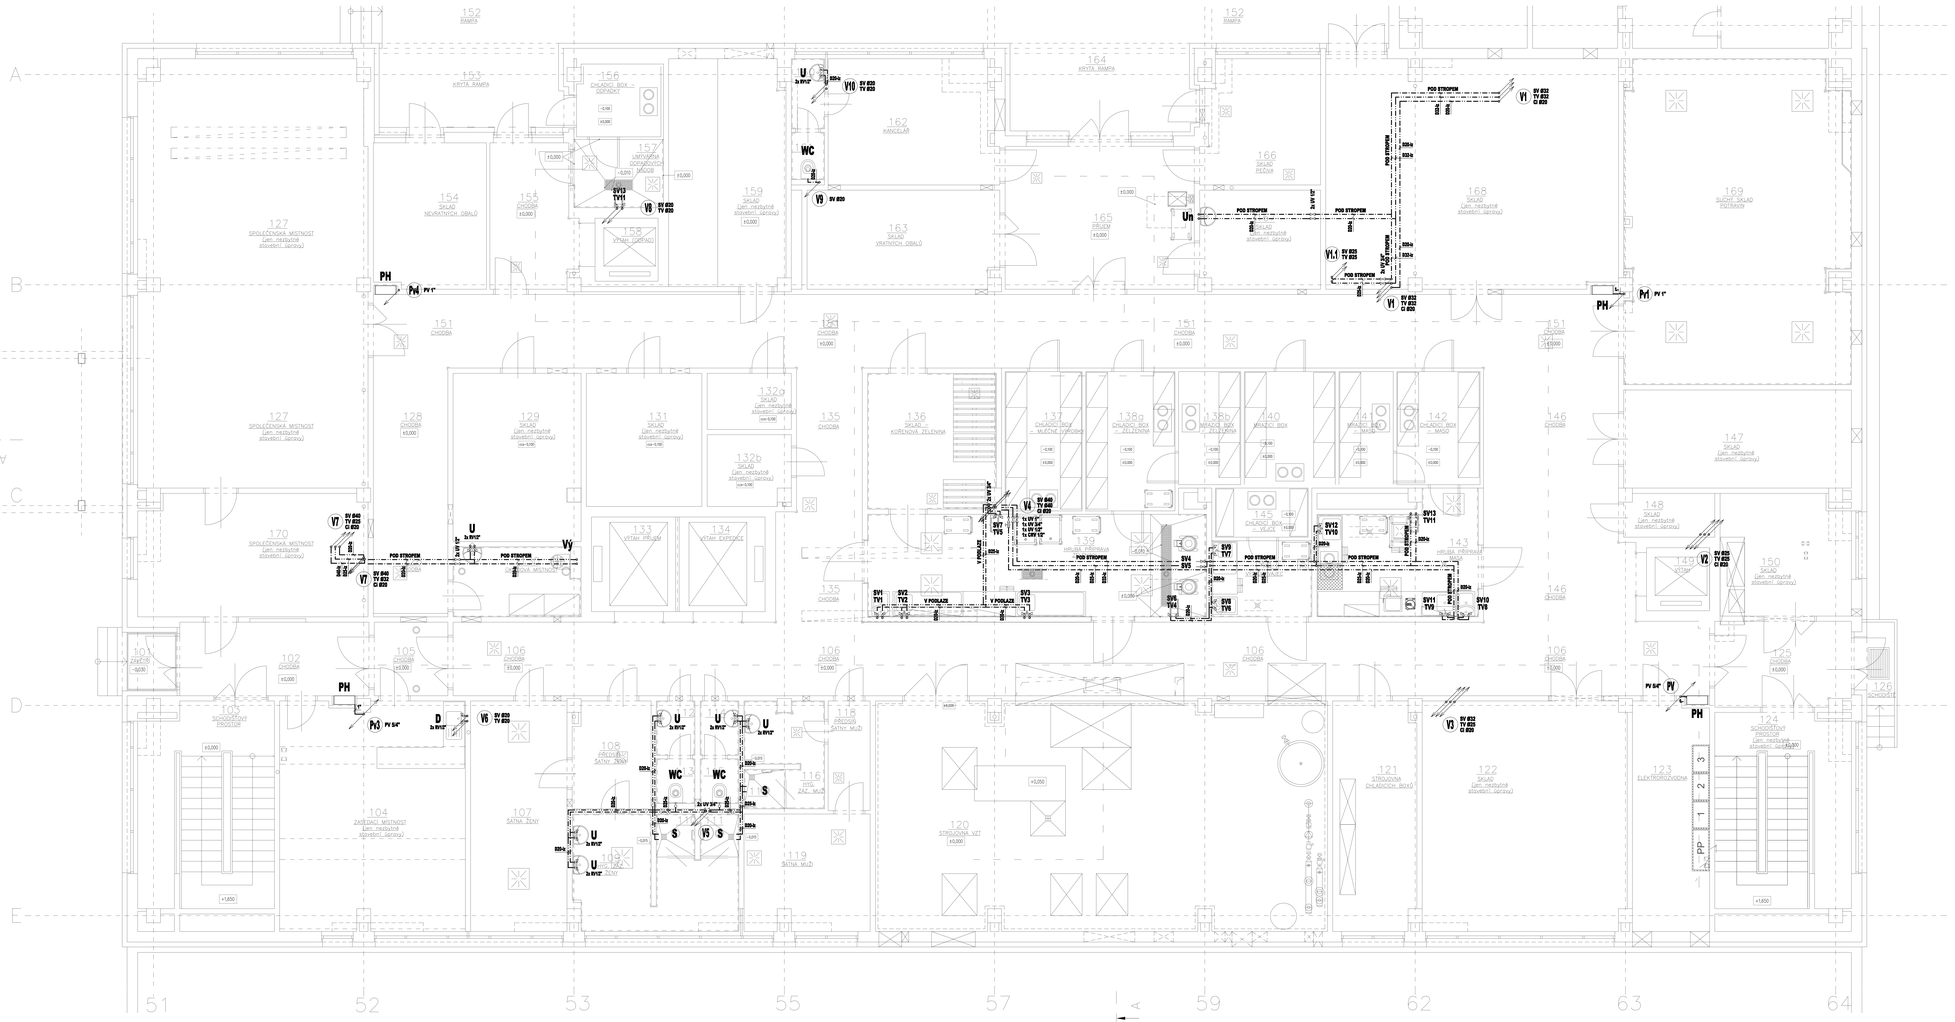

VODA, ODPAD:

P.Č.	Zařízení:	Studená voda:	Teplá voda:	Odpad:
002	Umyvadlo kombinované	SV1 - roh.v. 3/8", v = 650 mm	TV1 - roh.v. 3/8", v = 650 mm	Odp1 - DN70, v = 100 mm
003	Pracovní stůl s dřezem	SV2 - roh.v. 3/8", v = 650 mm	TV2 - roh.v. 3/8", v = 650 mm	Odp2 - DN50, v = 450 mm
007	Pracovní stůl s dřezem	SV3 - roh.v. 3/8", v = 650 mm	TV3 - roh.v. 3/8", v = 650 mm	Odp3 - DN50, v = 450 mm
010	Podlahový žlab			Odp4 - DN100
010	Podlahový žlab - zrušeno			Odp5 - zrušeno
011	Podlahový žlab			Odp6 - DN100
011	Podlahový žlab - zrušeno			Odp7 - zrušeno
012	Šaršálka brambor a kořˇzel.	SV4 - 2x zahr. ventil 1/2", v = 650 mm		Odp8 - DN70, v = 100 mm
012	Šaršálka brambor a kořˇzel.	SV5 - 2x zahr. ventil 1/2", v = 650 mm		Odp9 - DN70, v = 100 mm
013	Navíják bubnový	SV6 - roh.v. 1/2", v = 1250 mm	TV4 - roh.v. 1/2", v = 1250 mm	
013	Navíják bubnový	SV7 - roh.v. 1/2", v = 1250 mm	TV5 - roh.v. 1/2", v = 1250 mm	
014	Podlahová vpusť - zrušeno			Odp10 - zrušeno
030	Umyvadlo kombinované	SV8 - roh.v. 3/8", v = 650 mm	TV6 - roh.v. 3/8", v = 650 mm	Odp11 - DN70, v = 100 mm
031	Pracovní stůl s dřezem	SV9 - roh.v. 3/8", v = 650 mm	TV7 - roh.v. 3/8", v = 650 mm	Odp12 - DN50, v = 450 mm
033	Podlahová vpusť			Odp13 - DN100
050	Umyvadlo kombinované	SV10 - roh.v. 3/8", v = 650 mm	TV8 - roh.v. 3/8", v = 650 mm	Odp14 - DN70, v = 100 mm
051	Pracovní stůl s dřezem	SV11 - roh.v. 3/8", v = 650 mm	TV9 - roh.v. 3/8", v = 650 mm	Odp15 - DN50, v = 450 mm
058	Pracovní stůl s dřezem	SV12 - roh.v. 3/8", v = 650 mm	TV10 - roh.v. 3/8", v = 650 mm	Odp16 - DN50, v = 450 mm
060	Podlahová vpusť			Odp17 - DN100
060	Podlahová vpusť			Odp18 - DN100
062	Navíják bubnový	SV13 - roh.v. 1/2", v = 1250 mm	TV11 - roh.v. 1/2", v = 1250 mm	
110	Technologie chladicího boxu			Odp19 - DN50, v = 1800 mm
112	Technologie mrazicího boxu			Odp20 - DN50, v = 1800 mm
113	Technologie chladicího boxu			Odp21 - DN50, v = 1800 mm
114	Technologie chladicího boxu			Odp22 - DN50, v = 1800 mm
120	Technologie chladicího boxu			Odp23 - DN50, v = 1800 mm
121	Podlahový žlab			Odp24 - DN100
122	Navíják bubnový	SV14 - roh.v. 1/2", v = 1250 mm	TV12 - roh.v. 1/2", v = 1250 mm	
063	Dochlazování hrubé př. masa			Odp25 - DN50, v = 2000 mm

LEGENDA:

ZNAČKA	POPIS	TYP
	STÁVAJÍCÍ NEREZOVÝ VODOVOD	LITINA
	STÁVAJÍCÍ POTRUBÍ STUDENÉ VODY	POZINKOVANÁ OCEL
	STÁVAJÍCÍ POTRUBÍ TEPLÉ VODY	POZINKOVANÁ OCEL
	STÁVAJÍCÍ CIRKULACE TEPLÉ VODY	POZINKOVANÁ OCEL
	NAVRŽENÉ POTRUBÍ STUDENÉ VODY	PP-RCT-HF
	NAVRŽENÉ POTRUBÍ TEPLÉ VODY	PP-RCT-HF
	NAVRŽENÉ POTRUBÍ CIRKULACE TEPLÉ VODY	PP-RCT-HF
	NAVRŽENÉ POTRUBÍ UPRAVENÉ STUDENÉ VODY	PP-RCT-HF
	NAVRŽENÉ POTRUBÍ POŽÁRNÍ VODY	LISOVANÁ OCEL
VY1	NAVRŽENÉ STOUPACÍ POTRUBÍ VODOVODU	PP-RCT-HF
PY1	NAVRŽENÉ STOUPACÍ POTRUBÍ POŽÁRNÍ VODY	LISOVANÁ OCEL

Legenda zařizovacích předmětů viz. technická zpráva

POZNÁMKA:
- POTRUBÍ VNITŘNÍHO VODOVODU BUDE PROVEDENO Z MATERIÁLU PP-RCT S ČEDIČOVÝMI VLÁKNY, 3x NIŽŠÍ TEPELNÁ ROZTAŽNOST POTRUBÍ.
- POTRUBÍ POŽÁRNÍ VODY BUDE PROVEDENO ZE SYSTÉMOVÉHO POTRUBÍ Z LIHLINOVÉ OCELI S VNITŘNÍM A VNĚJŠÍM POZINKOVÁNÍM SPOJOVANÉHO LISOVÁNÍM (NELEGOVANÁ OCEL 1.0215).
- PŘIPOJOVACÍ POTRUBÍ VNITŘNÍHO VODOVODU BUDE VEDENO VE STĚNÁCH, PŘIPOJENÉ PŘIDRŽTYKAM A ZAKRYTO. HLAVNÍ ROZVOD BUDE VEDEN POD STROPEM.
- POTRUBÍ STUDENÉ VODY BUDE OPATŘENO IZOLACÍ 6 mm, POTRUBÍ TEPLÉ VODY BUDE OPATŘENO IZOLACÍ 6 10 mm. IZOLACE Z PĚNĚNÉHO POLYETYLÉNU.
- VÝBĚR TYPU ZAŘIZOVACÍCH PŘEDMĚTŮ A BATERIÍ DLE VÝBĚRU INVESTORA PŘI REALIZACI.
- MONTÁŽ POTRUBÍ BUDE PROVÁDĚNA DLE MONTÁŽNÍHO PŘEDPISU VÝROBCE.

NEMOCNICE BŘECLAV	DOKUMENTACE PRO PROVÁDĚNÍ STAVBY	
Objednatel: Nemocnice Břeclav, p.o. U Nemocnice 3306/1 690 02 Břeclav	Autorizační razítko:	Schema:
Generální projektant: MEDICORPROJECT, s.r.o. Kroftova 45, 616 00 BRNO tel.: 541 211 400 medicorproject@medicorproject.cz http://www.medicorproject.cz		
Hlavní inženýr projektu: Ing. VLADIMÍR KUNDERA		
Akce: **Nemocnice Břeclav - stravovací provoz**		

Zpracovatel firmy: MK PROFI Hradec Králové s.r.o.	Zodpovědný projektant: Martin Kalmus	Vypracoval: Lubomír Radoš	Paré:
Objekt (SO): SO 01 - Stavební úpravy stravovacího provozu		Datum: ČERVEN 2020	
		Zakázkové číslo: DSP/DPS-01-2020	
Část PD: Zdravotně technické instalace		Formát: 14xA4	
Příloha: Půdorys 1.NP - vodovod		Stupeň: DPS	
		1:50	Číslo: **D.1.5.08**