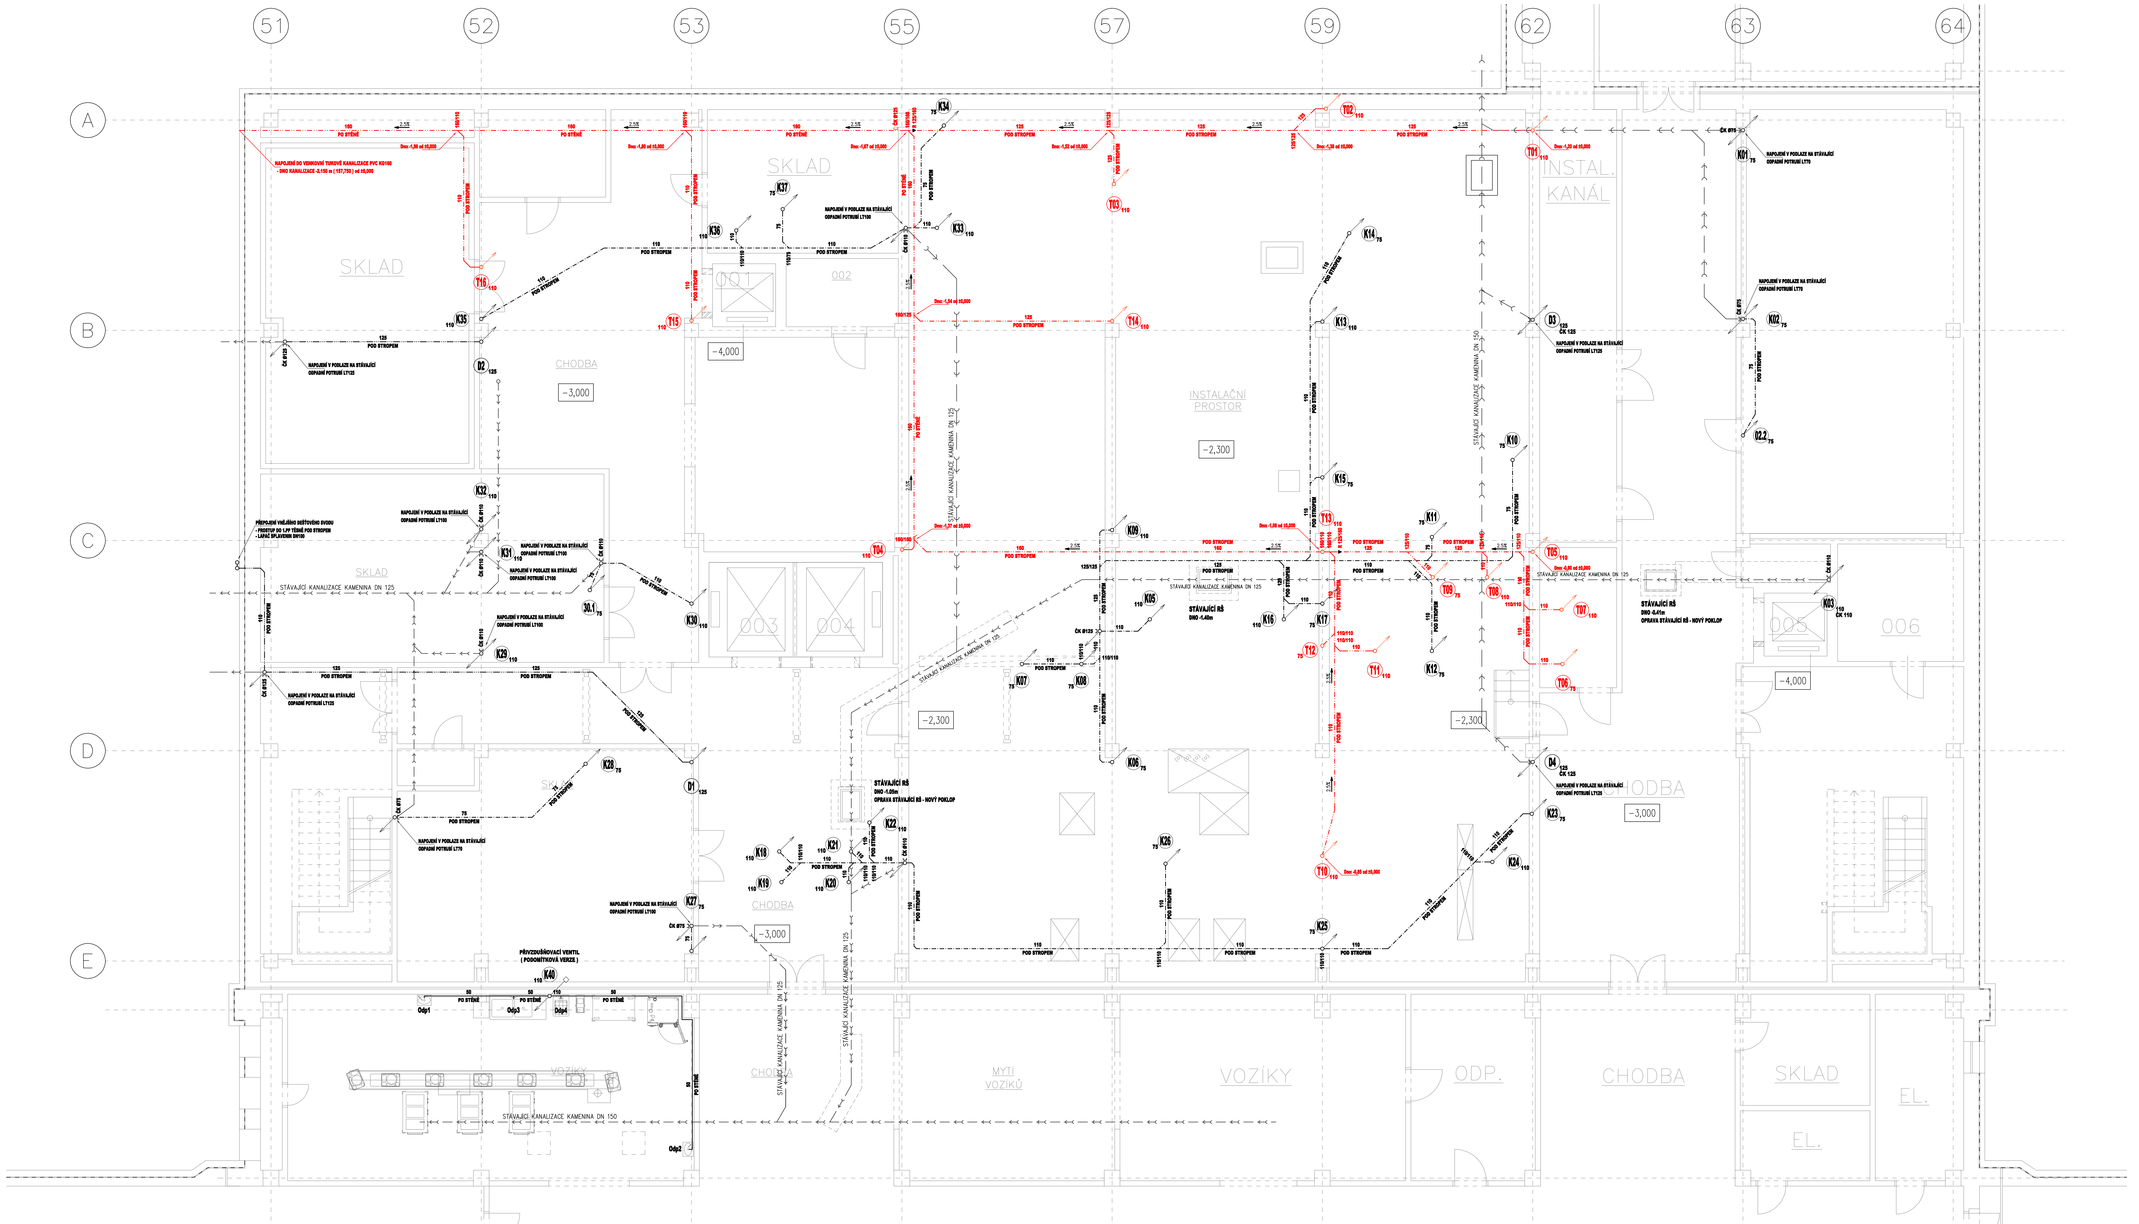

VODA, ODPAD:

P.Ú.	Zařízení:	Studená voda:	Teplá voda:	Odpad:
101	Umyvadlo s kol. ovládáním	SV1 - rozv. 3/8", v = 650 mm	TV1 - rozv. 3/8", v = 650 mm	Odp1 - DN50, v = 550 mm
101	Umyvadlo s kol. ovládáním	SV2 - rozv. 3/8", v = 650 mm	TV2 - rozv. 3/8", v = 650 mm	Odp2 - DN50, v = 550 mm
102	Mytí rátí se dvěma dřezy	SV3 - rozv. 3/8", v = 650 mm	TV3 - rozv. 3/8", v = 650 mm	Odp3 - DN50, v = 450 mm
103	Výlevka s stěnínou bat.	SV4 - v = 1200 mm	TV4 - v = 1200 mm	Odp4 - DN150, v = 150 mm
104	Bubnový nerýják se sprchou	SV5 - rozv. 3/8", v = 1250 mm	TV5 - rozv. 3/8", v = 1250 mm	

LEGENDA:

ZNAČKA	POPIS	TYP
	STÁVAJÍCÍ SVODNÉ POTRUBÍ VNITŘNÍ KANALIZACE	KAMENINA - LITINA
	NAVRŽENÉ SVODNÉ POTRUBÍ SPLAŠKOVÉ KANALIZACE	KAMENINA - LITINA
	PŘÍPOJOVACÍ POTRUBÍ SPLAŠKOVÉ KANALIZACE ve stěně	PP HT - SYSTÉM
	ODPADNÍ POTRUBÍ SPLAŠKOVÉ KANALIZACE pod stropem	PP HT - SYSTÉM
	PŘÍPOJOVACÍ POTRUBÍ TUKOVÉ KANALIZACE ve stěně	PP HT - SYSTÉM
	ODPADNÍ POTRUBÍ TUKOVÉ KANALIZACE pod stropem	PP HT - SYSTÉM
	ODPADNÍ POTRUBÍ DEŠŤOVÉ KANALIZACE pod stropem	POLYETHYLEN
K01	NAVRŽENÉ ODPADNÍ POTRUBÍ SPLAŠKOVÉ KANALIZACE	PP HT - SYSTÉM
T01	NAVRŽENÉ ODPADNÍ POTRUBÍ TUKOVÉ KANALIZACE	PP HT - SYSTÉM
D1	STÁVAJÍCÍ ODPADNÍ POTRUBÍ DEŠŤOVÉ KANALIZACE	POLYETHYLEN

Legenda zařizovacích předmětů viz. technická zpráva

POZNÁMKA:
- PŘÍPOJOVACÍ A ODPADNÍ POTRUBÍ VNITŘNÍ KANALIZACE BUDE PROVEDENO Z MATERIÁLU PP HT-SYSTÉM, SVODNÉ POTRUBÍ SPLAŠKOVÉ KANALIZACE Z MATERIÁLU PVC KG-SYSTÉM.
- DEŠŤOVÉ ODPADNÍ POTRUBÍ BUDE PROVEDENO ZE SVAŘOVANÉHO POLYETHYLENOVÉHO POTRUBÍ.
- PŘÍPOJOVACÍ A ODPADNÍ POTRUBÍ VNITŘNÍ KANALIZACE BUDE VEDENO V INSTALAČNÍCH ŠACHTÁCH, VE STĚNÁCH, ČÁSTEČNĚ PO STĚNĚ, PŘÍPADNĚ PŘEDKRYTOVÁ A ZAKRYTÁ.
- SVODNÉ POTRUBÍ VNITŘNÍ KANALIZACE BUDE VEDENO V ZEMI POD PODLAHOU 1.PP.
- VÝBĚR TYPŮ ZAŘIZOVACÍCH PŘEDMĚTŮ A BATERIÍ DLE VÝBĚRU INVESTORA PŘI REALIZACI.
- MONTÁŽ POTRUBÍ BUDE PROVÁDĚNA DLE MONTÁŽNÍHO PŘEDPISU VÝROBCE.

NEMOCNICE BŘECLAV | DOKUMENTACE PRO PROVÁDĚNÍ STAVBY

Objednatel:
Nemocnice Břeclav, p.o.
U Nemocnice 3069/1
690 02 Břeclav

Generální projektant:
MEDICORPROJECT, s.r.o.
Kroftova 43, 616 00 BRNO
tel.: 541 211 409
medicorproject@medicorproject.cz
http://www.medicorproject.cz

Hlavní inženýr projektu:
Ing. VLADIMÍR KUNDERA

Autorizační razítko:
Nemocnice Břeclav, p.o.
U Nemocnice 3069/1
690 02 Břeclav

Schema:

Akce:
Nemocnice Břeclav - stravovací provoz

Zpracovatel části:	Zodpovědný projektant:	Vypracoval:	Paré:
MK PROFI Hradec Králové s.r.o.	Martin Kalmus	Luboš Radoň	

Objekt (SO):	SO 01 - Stavební úpravy stravovacího provozu	Datum:	ČERVEN 2020
		Zakázkové číslo:	ODP/DPS-01-2020
Část PD:	Zdravotně technické instalace	Formát:	21x/A4
		Stupeň:	DPS
Příloha:	Půdorys 1.PP - kanalizace	1:50	**D.1.5.03**