VODA, ODPAD:

P.Č.	Zařízení:	Studená voda:	Teplá voda:	Odpad:
201	Umyvadlo s kol. ovládáním	SV1 - rozv. v. 3/8", v = 650 mm	TV1 - rozv. v. 3/8", v = 650 mm	Odp1 - DN50, v = 550 mm
204	Vstupní stůl s dřezem	SV2 - rozv. v. 3/8", v = 650 mm	TV2 - rozv. v. 3/8", v = 650 mm	Odp2 - DN50, v = 450 mm
205	Myví stůl na čisté nádobí	SV3 - rozv. v. 3/4", v = 650 mm ZV1 propojí se ZV2, DN20, ZV2 rozv. v. 3/4", výška výpadu 650 mm.	TV3 - rozv. v. 3/4", v = 650 mm	Odp3 - DN50, v = 50 mm
208	Podlahová vpust			Odp4 - DN100
209	Podlahová vpust			Odp5 - DN100
212	Nerájlák bubnový	SV4 - rozv. v. 1/2", v = 1250 mm	TV3 - rozv. v. 1/2", v = 1250 mm	
231	Podlahový žlab			Odp6 - DN100
232	Nerájlák bubnový	SV5 - rozv. v. 1/2", v = 1250 mm	TV4 - rozv. v. 1/2", v = 1250 mm	
232	Nerájlák bubnový	SV6 - rozv. v. 1/2", v = 1250 mm	TV5 - rozv. v. 1/2", v = 1250 mm	
233	Umyvadlo s kol. ovládáním	SV7 - rozv. v. 3/8", v = 650 mm	TV6 - rozv. v. 3/8", v = 650 mm	Odp7 - DN50, v = 550 mm
235	Tunelový myčí automat	ZV3 - rozv. v. 3/4", v = 100 mm ZV3 propojí se ZV5, DN25, výška výpadu ZV5 = 650 mm.		Odp8 - DN75
236	Podlahový žlab	1000 x 300 mm		Odp9 - DN100
236	Podlahový žlab	1000 x 300 mm		Odp10 - DN100
251	Centrální úpravna vody	SV8 - rozv. v. 3/4", v = 650 mm		Odp11 - DN50, v = 150 mm
261	Umyvadlo kombinované	SV9 - rozv. v. 3/8", v = 650 mm	TV7 - rozv. v. 3/8", v = 650 mm	Odp12 - DN70, v = 50 mm
262	Nerájlák bubnový	SV10 - rozv. v. 1/2", v = 1250 mm	TV8 - rozv. v. 1/2", v = 1250 mm	
268	Třídící stůl a dřezem	SV11 - rozv. v. 3/8", v = 650 mm	TV9 - rozv. v. 3/8", v = 650 mm	Odp13 - DN50, v = 450 mm
268	Kolový myví automat	ZV4 - rozv. v. 3/4", v = 650 mm ZV4 propojí se ZV5, DN25, výška výpadu ZV5 = 650 mm.		Odp14 - DN70, v = 50 mm
273	Podlahový žlab	800 x 300 mm		Odp15 - DN100
273	Podlahový žlab	800 x 300 mm		Odp16 - DN100
301	Pracovní stůl a dřezem	SV12 - rozv. v. 3/8", v = 650 mm	TV10 - rozv. v. 3/8", v = 650 mm	Odp17 - DN50, v = 450 mm
308	Podlahová vpust			Odp18 - DN100
312	Umyvadlo s kol. ovládáním	SV13 - rozv. v. 3/8", v = 650 mm	TV11 - rozv. v. 3/8", v = 650 mm	Odp19 - DN50, v = 550 mm
354	Pracovní stůl a dřezem	SV14 - rozv. v. 3/8", v = 650 mm	TV12 - rozv. v. 3/8", v = 650 mm	Odp20 - DN50, v = 450 mm
355	Podlahová vpust			Odp21 - DN100
360	Umyvadlo s kol. ovládáním	SV15 - rozv. v. 3/8", v = 650 mm	TV13 - rozv. v. 3/8", v = 650 mm	Odp22 - DN50, v = 450 mm
401	Podlahová vpust			Odp23 - DN100
401	Podlahová vpust			Odp24 - DN100
405	Pracovní stůl a dřezem	SV16 - rozv. v. 3/8", v = 650 mm	TV14 - rozv. v. 3/8", v = 650 mm	Odp25 - DN50, v = 450 mm
406	Pracovní stůl a dřezem	SV17 - rozv. v. 3/8", v = 650 mm	TV15 - rozv. v. 3/8", v = 650 mm	Odp26 - DN50, v = 450 mm
409	Nerájlák bubnový	SV18 - rozv. v. 1/2", v = 1250 mm	TV16 - rozv. v. 1/2", v = 1250 mm	
410	Umyvadlo s kol. ovládáním	SV19 - rozv. v. 3/8", v = 650 mm	TV17 - rozv. v. 3/8", v = 650 mm	Odp27 - DN50, v = 550 mm
501	Podlahová vpust			Odp28 - DN100
501	Podlahová vpust			Odp29 - DN100
506	Pracovní stůl a dřezem	SV20 - rozv. v. 3/8", v = 650 mm	TV18 - rozv. v. 3/8", v = 650 mm	Odp30 - DN50, v = 450 mm
508	Neutrální modul s rep.ram.	SV21 - rozv. v. 3/8", v = 650 mm		
511	Multifunkční pánev 2x20l	SV22 - rozv. v. 3/4", v = 650 mm		Odp31 - DN50, v = 100 mm
519	Umyvadlo s kol. ovládáním	SV23 - rozv. v. 3/8", v = 650 mm	TV19 - rozv. v. 3/8", v = 650 mm	Odp32 - DN50, v = 450 mm
520	Nerájlák bubnový	SV24 - rozv. v. 1/2", v = 1250 mm	TV20 - rozv. v. 1/2", v = 1250 mm	
520	Nerájlák bubnový	SV25 - rozv. v. 1/2", v = 1250 mm	TV21 - rozv. v. 1/2", v = 1250 mm	
521	Konvektomat el. 10x2/3GN1/1	SV26 - rozv. v. 3/4", v = 650 mm		Odp33 - DN50, v = 300 mm
524	Multifunkční kotel 150l	SV27 - rozv. v. 3/4", v = 650 mm		Odp64 - DN50
525	Podlahový žlab	1000 x 300 mm		Odp34 - DN100
551	Podlahový žlab	1000 x 300 mm		Odp35 - DN100
551	Podlahový žlab	1000 x 300 mm		Odp36 - DN100
552	Konvektomat el. 20x2/3GN1/1	SV28 - rozv. v. 3/4", v = 650 mm		
552	Konvektomat el. 20x2/3GN1/1	SV29 - rozv. v. 3/4", v = 650 mm		
554	Podlahový žlab	300 x 800 mm		Odp37 - DN100
555	Podlahový žlab	300 x 800 mm		Odp38 - DN100
558	Multifunkční pánev 150l	SV30 - rozv. v. 3/4", v = 650 mm		Odp39 - DN50, v = 50 mm
558	Multifunkční pánev 100l	SV31 - rozv. v. 3/4", v = 650 mm		Odp40 - DN50, v = 50 mm
559	Mrázací kotel 150l	SV32 - rozv. v. 3/4", v = 50 mm ZV6 - rozv. v. 3/4", v = 50 mm ZV6 propojí se ZV5, DN25, výška výpadu ZV5 = 650 mm.		
560	Podlahový žlab	800 x 800 mm		Odp41 - DN100
561.1	Nepodlitý rendrino	SV33 - rozv. v. 3/4", v = 650 mm		
567	Podlahový žlab	800 x 800 mm		Odp42 - DN100
570	Pracovní stůl a dřezem	SV34 - rozv. v. 3/8", v = 650 mm	TV22 - rozv. v. 3/8", v = 650 mm	Odp43 - DN50, v = 450 mm
601	Nerájlák bubnový	SV35 - rozv. v. 1/2", v = 1250 mm	TV23 - rozv. v. 1/2", v = 1250 mm	
610	Podlahová vpust			Odp44 - DN100
610	Podlahová vpust			Odp45 - DN100
610	Podlahová vpust			Odp46 - DN100
610	Podlahová vpust			Odp47 - DN100
701	Umyvadlo kombinované	SV36 - rozv. v. 3/8", v = 650 mm	TV24 - rozv. v. 3/8", v = 650 mm	Odp48 - DN70, v = 50 mm
702	Pracovní stůl a dřezem	SV37 - rozv. v. 3/8", v = 650 mm	TV25 - rozv. v. 3/8", v = 650 mm	Odp49 - DN50, v = 450 mm
708	Chladící box			Odp50 - DN50, v = 1800 mm
715	Pracovní stůl a dřezem	SV38 - rozv. v. 3/8", v = 650 mm	TV26 - rozv. v. 3/8", v = 650 mm	Odp51 - DN50, v = 450 mm
718	Podlahová vpust			Odp52 - DN100
718	Podlahová vpust			Odp53 - DN100
902	Výlepní modul vyčhlený	SV39 - rozv. v. 3/8", v = 650 mm		Odp54 - DN50
905	Výlepní modul vyčhlený	SV40 - rozv. v. 3/8", v = 650 mm		Odp55 - DN50
906	Výlepní modul vyčhlený	SV41 - rozv. v. 3/8", v = 650 mm		Odp56 - DN50
916	Pisoárka	SV42 - rozv. v. 3/8", v = 650 mm		Odp57 - DN50, v = 300 mm
918	Automatický kávovar	SV43 - rozv. v. 3/8", v = 650 mm		
921	Podlahová vpust			Odp58 - DN100
921	Podlahová vpust			Odp59 - DN100
951	Umyvadlo s kol. ovládáním	SV44 - rozv. v. 3/8", v = 650 mm	TV27 - rozv. v. 3/8", v = 650 mm	Odp60 - DN50, v = 550 mm
952	Pracovní stůl a dřezem	SV45 - rozv. v. 3/8", v = 650 mm	TV28 - rozv. v. 3/8", v = 650 mm	Odp61 - DN50, v = 450 mm
957	Multifunkční pánev 2x17l	SV46 - rozv. v. 3/4", v = 650 mm		Odp62 - DN50, v = 300 mm
958	Konvektomat el. 6x2/3GN1/1	SV47 - rozv. v. 3/4", v = 650 mm		Odp63 - DN50, v = 300 mm
966	Mrázací kotel 200l	SV48 - rozv. v. 3/4", v = 50 mm ZV7 - rozv. v. 3/4", v = 50 mm ZV7 propojí se ZV5, DN25, výška výpadu ZV5 = 650 mm.		

1.NP - VODA, ODPAD:

P.Č.	Zařízení:	Studená voda:	Teplá voda:	Odpad:
022	Umyvadlo kombinované	SV1 - rozv. v. 3/8", v = 650 mm	TV1 - rozv. v. 3/8", v = 650 mm	Odp1 - DN70, v = 100 mm
023	Pracovní stůl a dřezem	SV2 - rozv. v. 3/8", v = 650 mm	TV2 - rozv. v. 3/8", v = 650 mm	Odp2 - DN50, v = 450 mm
007	Pracovní stůl a dřezem	SV3 - rozv. v. 3/8", v = 650 mm	TV3 - rozv. v. 3/8", v = 650 mm	Odp3 - DN50, v = 450 mm
010	Podlahový žlab	600 x 300 mm		Odp1 - DN100
010	Podlahový žlab - zrušeno			Odp5 - zrušeno
011	Podlahový žlab	2300 x 300 mm		Odp6 - DN100
011	Podlahový žlab - zrušeno			Odp7 - zrušeno
012	Šeralka tramtor a kol. rak.	SV4 - 2x zatr. ventil 1/2", v = 650 mm		Odp8 - DN70, v = 100 mm
012	Šeralka tramtor a kol. rak.	SV5 - 2x zatr. ventil 1/2", v = 650 mm		Odp9 - DN70, v = 100 mm
013	Nerájlák bubnový	SV6 - rozv. v. 1/2", v = 1250 mm	TV4 - rozv. v. 1/2", v = 1250 mm	
013	Nerájlák bubnový	SV7 - rozv. v. 1/2", v = 1250 mm	TV5 - rozv. v. 1/2", v = 1250 mm	
014	Podlahová vpust - zrušeno			Odp10 - zrušeno
030	Umyvadlo kombinované	SV8 - rozv. v. 3/8", v = 650 mm	TV6 - rozv. v. 3/8", v = 650 mm	Odp11 - DN70, v = 100 mm
031	Pracovní stůl a dřezem	SV9 - rozv. v. 3/8", v = 650 mm	TV7 - rozv. v. 3/8", v = 650 mm	Odp12 - DN50, v = 450 mm
050	Podlahová vpust			Odp13 - DN100
050	Umyvadlo kombinované	SV10 - rozv. v. 3/8", v = 650 mm	TV8 - rozv. v. 3/8", v = 650 mm	Odp14 - DN70, v = 100 mm
051	Pracovní stůl a dřezem	SV11 - rozv. v. 3/8", v = 650 mm	TV9 - rozv. v. 3/8", v = 650 mm	Odp15 - DN50, v = 450 mm
058	Pracovní stůl a dřezem	SV12 - rozv. v. 3/8", v = 650 mm	TV10 - rozv. v. 3/8", v = 650 mm	Odp16 - DN50, v = 450 mm
059	Podlahová vpust			Odp17 - DN100
060	Podlahová vpust			Odp18 - DN100
062	Nerájlák bubnový	SV13 - rozv. v. 1/2", v = 1250 mm	TV11 - rozv. v. 1/2", v = 1250 mm	
110	Technologie chladicího bou			Odp19 - DN50, v = 1800 mm
112	Technologie mrazicího bou			Odp20 - DN50, v = 1800 mm
113	Technologie chladicího bou			Odp21 - DN50, v = 1800 mm
114	Technologie chladicího bou			Odp22 - DN50, v = 1800 mm
120	Technologie chladicího bou			Odp23 - DN50, v = 1800 mm
121	Podlahový žlab	800 x 300 mm		Odp24 - DN100
122	Nerájlák bubnový	SV14 - rozv. v. 1/2", v = 1250 mm	TV12 - rozv. v. 1/2", v = 1250 mm	
083	Dochlazovací trubě pí. masa			Odp25 - DN50, v = 2000 mm

1.PP - VODA, ODPAD:

P.Č.	Zařízení:	Studená voda:	Teplá voda:	Odpad:
101	Umyvadlo s kol. ovládáním	SV1 - rozv. v. 3/8", v = 650 mm	TV1 - rozv. v. 3/8", v = 650 mm	Odp1 - DN50, v = 550 mm
101	Umyvadlo s kol. ovládáním	SV2 - rozv. v. 3/8", v = 650 mm	TV2 - rozv. v. 3/8", v = 650 mm	Odp2 - DN50, v = 550 mm
102	Myví stůl se dvěma dřezy	SV3 - rozv. v. 3/8", v = 650 mm	TV3 - rozv. v. 3/8", v = 650 mm	Odp3 - DN50, v = 450 mm
103	Výlevka s nástěnnou bat.	SV4 - rozv. v. 1/2", v = 1250 mm	TV4 - rozv. v. 1/2", v = 1250 mm	Odp4 - DN100, v = 150 mm
104	Bubnový nerájlák se sprchou	SV5 - rozv. v. 3/8", v = 1250 mm	TV5 - rozv. v. 3/8", v = 1250 mm	

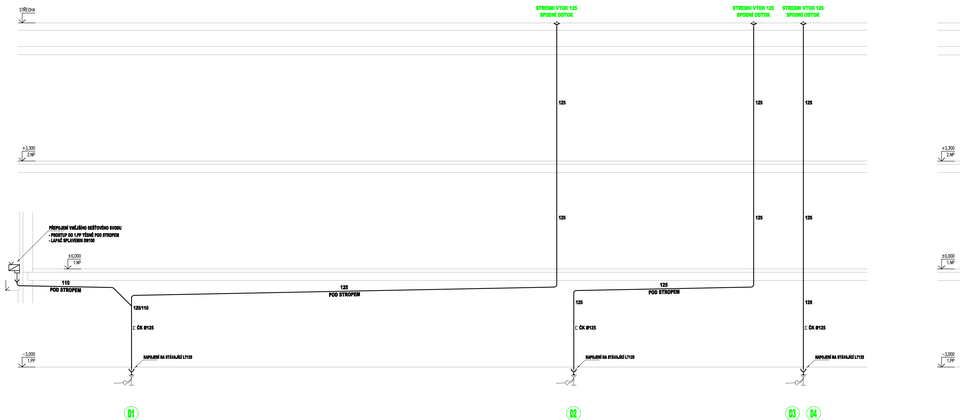

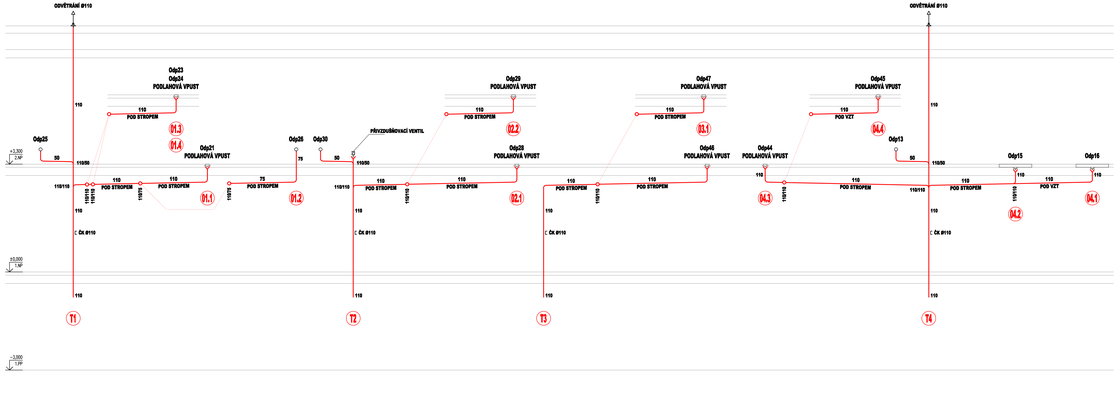

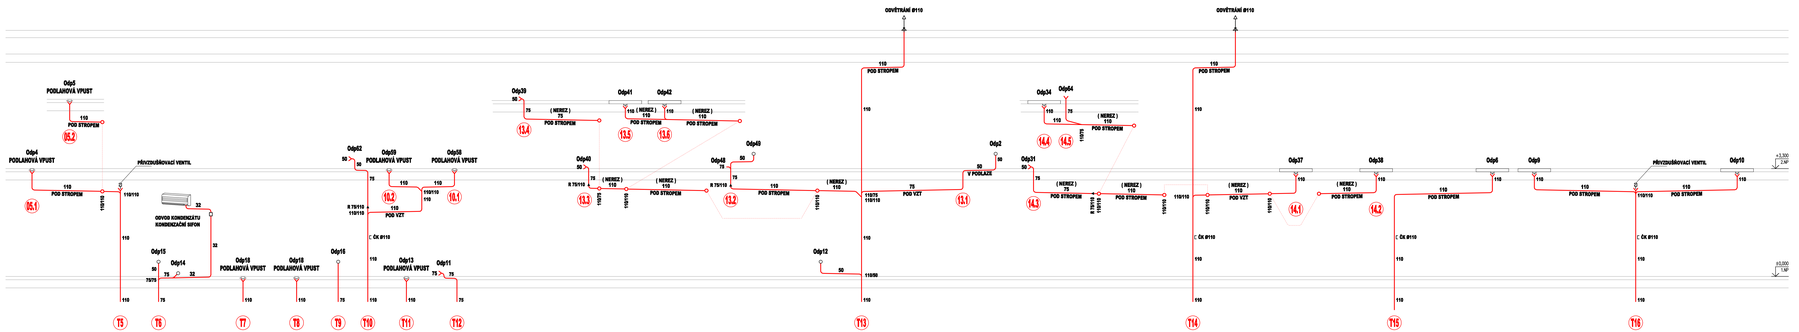

LEGENDA:

ZNAČKA	POPIS	TYP
	STÁVAJÍCÍ SVODNÉ POTRUBÍ VNITŘNÍ KANALIZACE	KAMENINA - LITINA
	NAVRŽENÉ SVODNÉ POTRUBÍ SPLAŠKOVÉ KANALIZACE - pod podlahou	PVC KG - SYSTÉM
	PŘÍPOJOVACÍ POTRUBÍ SPLAŠKOVÉ KANALIZACE ve stěně	PP HT - SYSTÉM
	ODPADNÍ POTRUBÍ SPLAŠKOVÉ KANALIZACE pod stropem	PP HT - SYSTÉM
	PŘÍPOJOVACÍ POTRUBÍ TUKOVÉ KANALIZACE ve stěně	PP HT - SYSTÉM
	ODPADNÍ POTRUBÍ TUKOVÉ KANALIZACE pod stropem	PP HT - SYSTÉM/ NEREZ
	ODPADNÍ POTRUBÍ DEŠŤOVÉ KANALIZACE pod stropem	POLYETHYLEN
KO1	NAVRŽENÉ ODPADNÍ POTRUBÍ SPLAŠKOVÉ KANALIZACE	PP HT - SYSTÉM
TO1	NAVRŽENÉ ODPADNÍ POTRUBÍ TUKOVÉ KANALIZACE	PP HT - SYSTÉM
DS	NAVRŽENÉ ODPADNÍ POTRUBÍ DEŠŤOVÉ KANALIZACE	POLYETHYLEN

Legenda zařizovacích předmětů viz. technická zpráva

POZNÁMKA:
- PŘÍPOJOVACÍ A ODPADNÍ POTRUBÍ VNITŘNÍ KANALIZACE BUDE PROVEDENO Z MATERIÁLU PP HT-SYSTÉM,
- SVODNÉ POTRUBÍ SPLAŠKOVÉ KANALIZACE Z MATERIÁLU PVC KG-SYSTÉM. PŘÍPOJOVACÍ POTRUBÍ OD KONVEKTOMATŮ BUDE PROVEDENO Z NEREZOVÉHO POTRUBÍ.
- DEŠŤOVÉ ODPADNÍ POTRUBÍ BUDE VEDENO VE STÁVAJÍCÍ TRASE A BUDE PROVEDENO ZE SVAŘOVANÉHO POLYETHYLENOVÉHO POTRUBÍ.
- PŘÍPOJOVACÍ A ODPADNÍ POTRUBÍ VNITŘNÍ KANALIZACE BUDE VEDENO V INSTALAČNÍCH ŠACHTÁCH, VE PODHLEDECH A PODLAHOVÉ SKLADBĚ, PŘÍPADNĚ PŘÍCHYTKAMA ZDIVEM.
- STÁVAJÍCÍ POTRUBÍ VNITŘNÍ KANALIZACE BUDE VEDENY V ZIMĚ POD PODLAHOU 1.PP.
- VÝŠEŘI TYPU ZAŘIZOVACÍCH PŘEDMĚTŮ A BATERIE SE V PŘÍPRAVNÍ INVESTORA PŘI REALIZACI.
- MONTÁŽ POTRUBÍ BUDE PROVÁDĚNA ZLE MONTÁŽNÍMU PŘEDPISU VÝROBCE.

Objednatel:	Autorizační razítko:	Schéma:	
Nemocnice Břeclav, p.o. U Nemocnice 3090/1 690 02 Břeclav			
Generální projektant:			
MEDICOPROJECT, s.r.o. Kvítkova 45, 619 00 Brno tel.: 541 211 409 e-mail: info@medicoproject.cz http://www.medicoproject.cz			
Hlavní inženýr projektu: Ing. VLADIMÍR KLINDERA			
Akce: **Nemocnice Břeclav - stravovací provoz**			

Zpracovatel části:	Zodpovědný projektant	Vypracoval	Plán:
MK PROFI Hradec Králové s.r.o.	Martin Kalmus	Lubomír Radoň	
Objekt (SO):	SO 01 - Stavební úpravy stravovacího provozu	Datum:	ČERVEN 2020
		Zakázkové číslo:	DSP/DPS-01/2020
Část PD:	Zdravotně technické instalace	Formát:	10xA4
		Stupeň:	DPS
Příloha:	Řezy kanalizace II	1:50	**D.1.5.11**