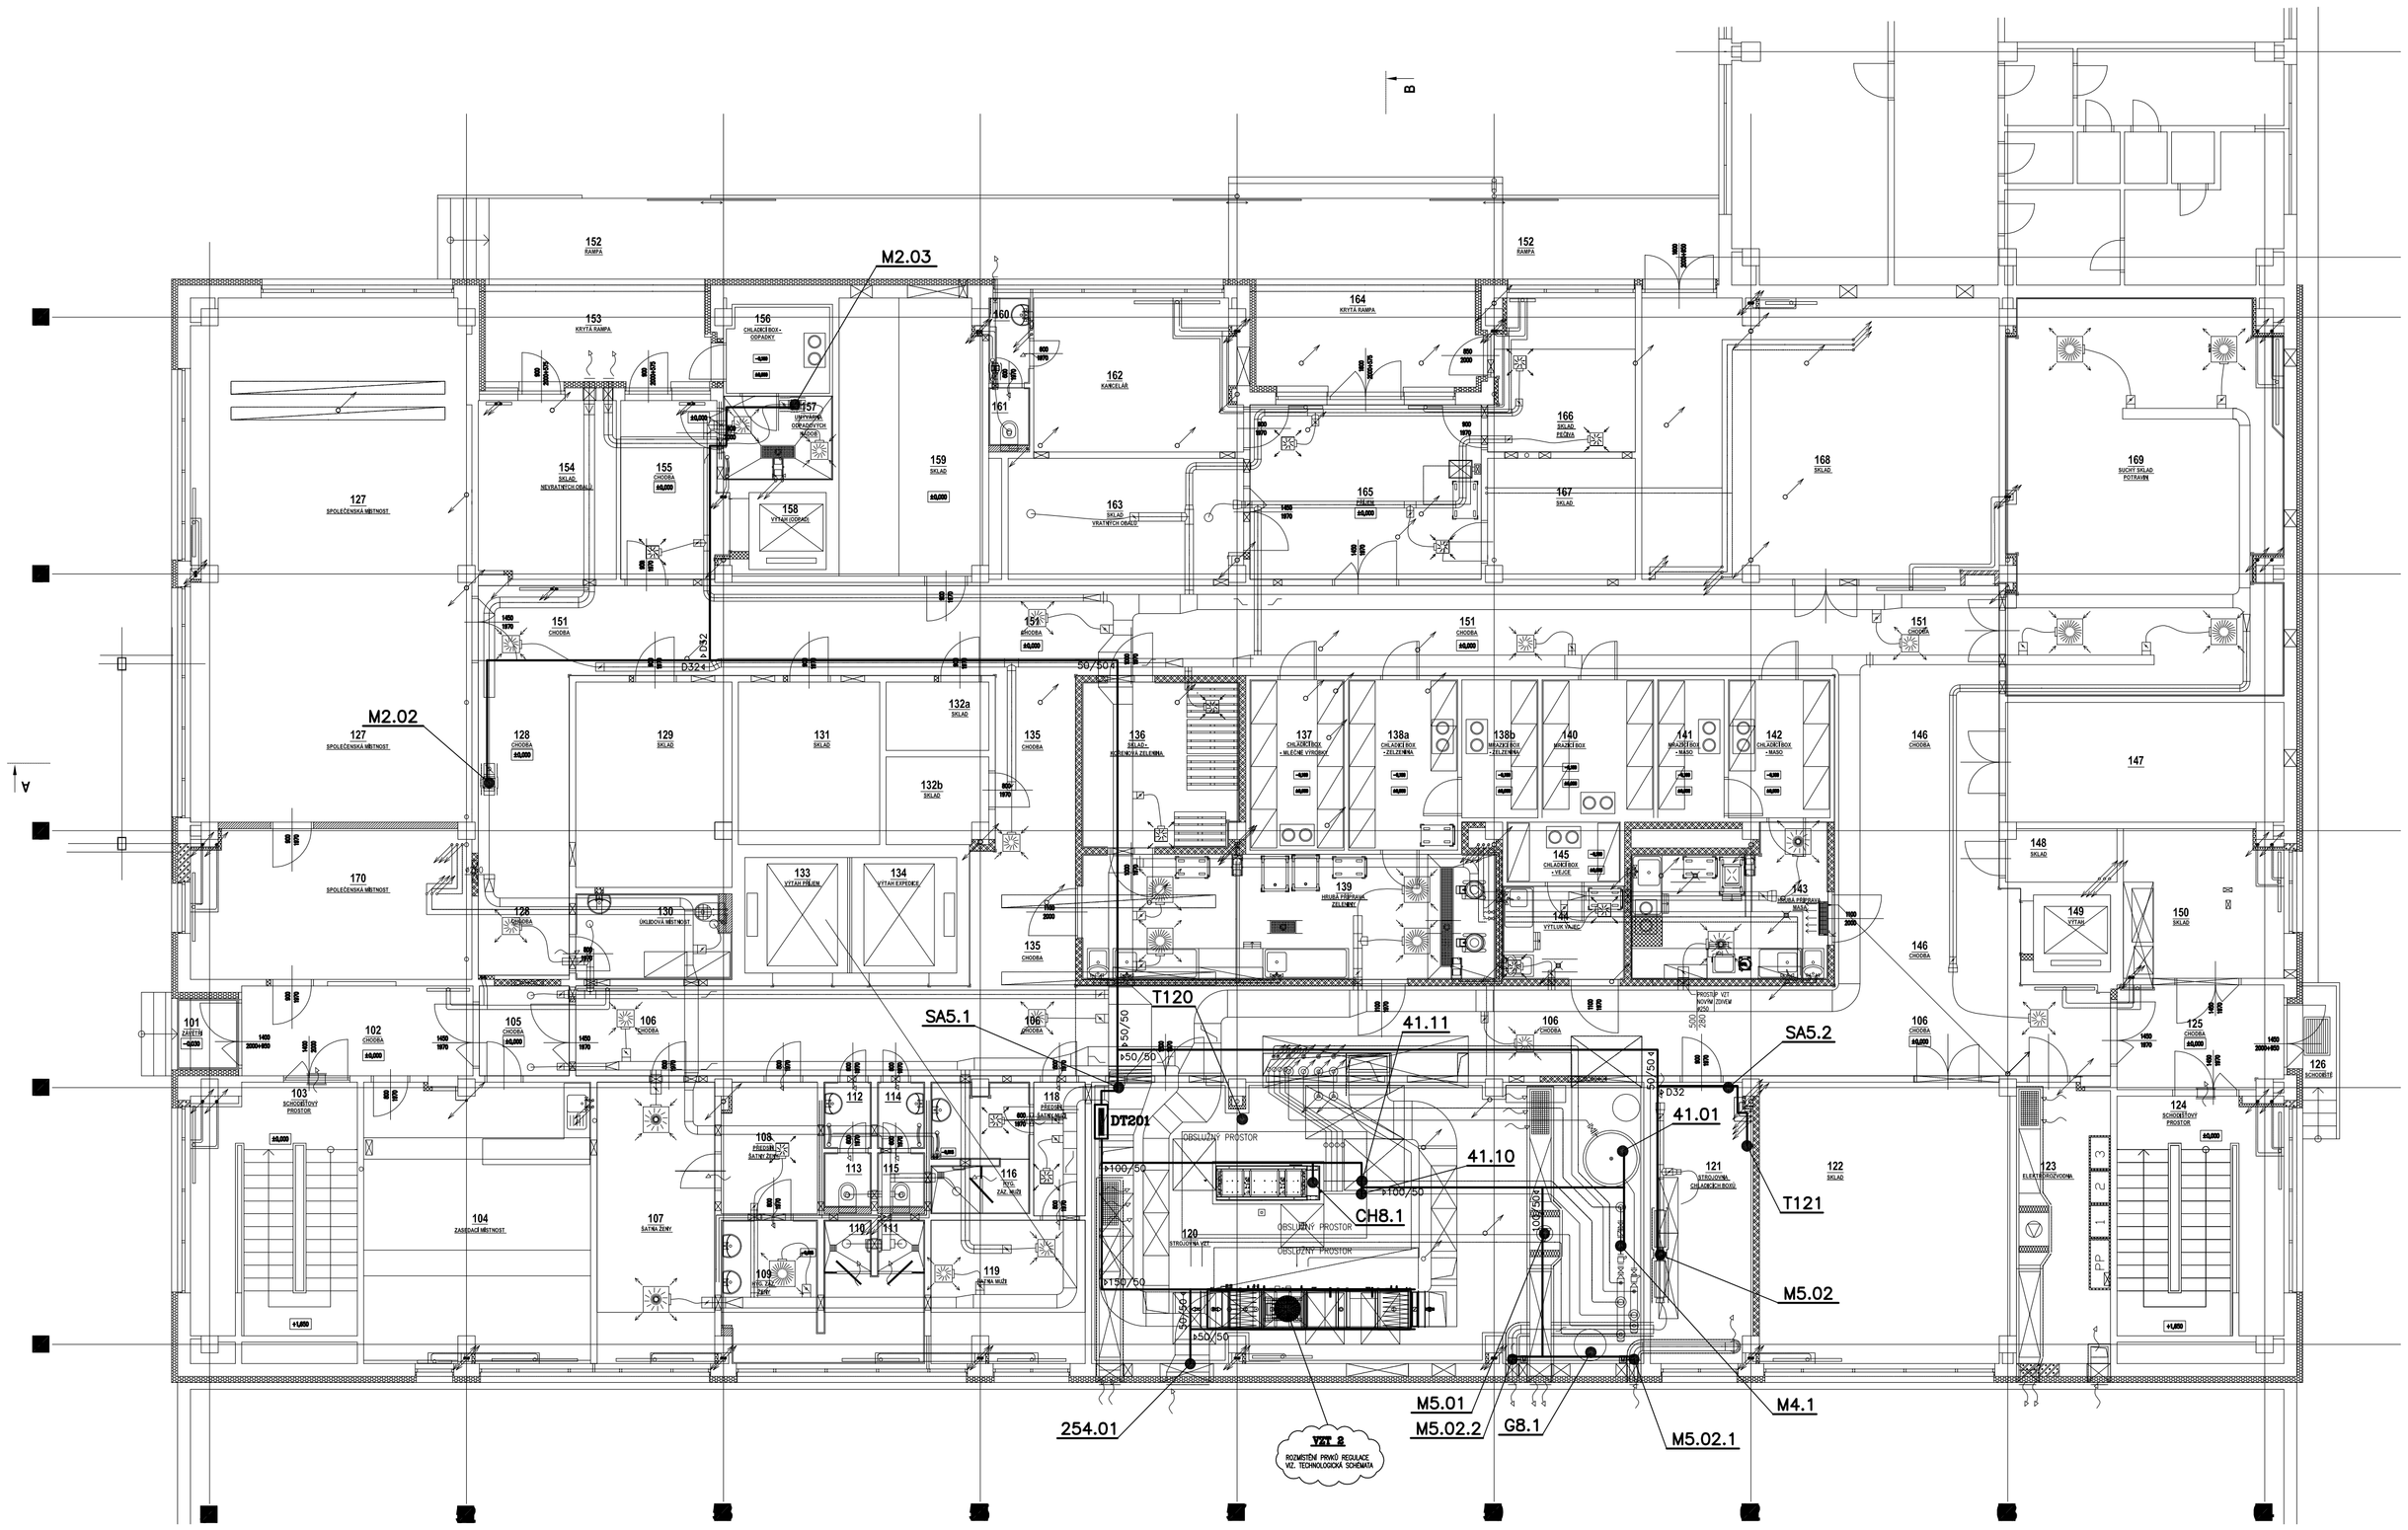

LEGENDA MaR :

- ŽLAB 250/100
- ŽLAB 150/50
- ŽLAB 50, 100/50
- TRUBKA D32

HLAVNÍ TRASA KABELOVÉHO VEDENÍ PRO MaR
(KABELY ULOŽENY VOLNĚ V KABELOVÉM ŽLABU NEBO V TRUBCE)

POZN.: PROSTOROVÉ ČIDLA TEPLOTY UMÍSTIT DO VÝŠKY 150–170 cm
OVLÁDAČE PRO VZT UMÍSTIT DO VÝŠKY 120 cm
PŘESNÉ UMÍSTĚNÍ ČIDEL A OVLÁDAČŮ BUDE DOŘEŠENO PŘÍMO NA STAVBĚ

NAPĚŤOVÉ SOUSTAVY:
SILOVÁ – 3 NPE AC 50Hz, 400V / TN–S
OVLÁDACÍ – 1 NPE AC 50Hz, 230V / TN–S
– 1 AC 50Hz, 24V / FELV

OCHRANA PŘED NEBEZPEČNÝM DOTYKEM ŽIVÝCH ČÁSTÍ :
PODLE ČSN 33 2000–4–41, ed.3 čl.412.1 IZOLACÍ
čl.412.2 KRYTEM
OCHRANA PŘED NEBEZPEČNÝM DOTYKEM NEŽIVÝCH ČÁSTÍ :
PODLE ČSN 33 2000–4–41, ed.3 čl.413.1 AUTOMATICKÝM ODPOJENÍM OD ZDROJE
čl.413.1.6 DOPLŇUJÍCÍM POSPOJOVÁNÍM
OCHRANA PŘED NEBEZPEČNÝM DOTYKEM ŽIVÝCH I NEŽIVÝCH ČÁSTÍ
PRO OBVODY FELV :
PODLE ČSN 33 2000–4–47 čl.471.3

NEMOCNICE BŘECLAV		DOKUMENTACE PRO PROVÁDĚNÍ STAVBY
Objednatel: Jihomoravský kraj, Žerotínovo nám. 3, 601 82 Brno	Autorizační razítko:	Schema:
Generální projektant: MEDICOPROJECT, s.r.o. Kroftova 45, 616 00 BRNO tel.: 541 211 409 medicoproject@medicoproject.cz http://www.medicoproject.cz Hlavní inženýr projektu: Ing. VLADIMÍR KUNDERA		
Akce: **Nemocnice Břeclav - stravovací provoz**		

Zpracovatel části:	Zodpovědný projektant	Vypracoval	Pare:
Ing. Hruška Josef, tel.: 739 669 324, josef.hruska@volny.cz	Ing. Hruška Josef	Ing. Hruška Josef	

Soubor (PS): PS 03 - Měření a regulace		Datum:	ČERVEN 2020
		Zakázkové číslo:	DSP/DPS-01-2020
Část PD: Měření a regulace		Formát:	8A4
		Stupeň:	DPS
Příloha: PŮDORYS 1.NP		Měřítko: 1:100	Číslo přílohy: **D.5-102**