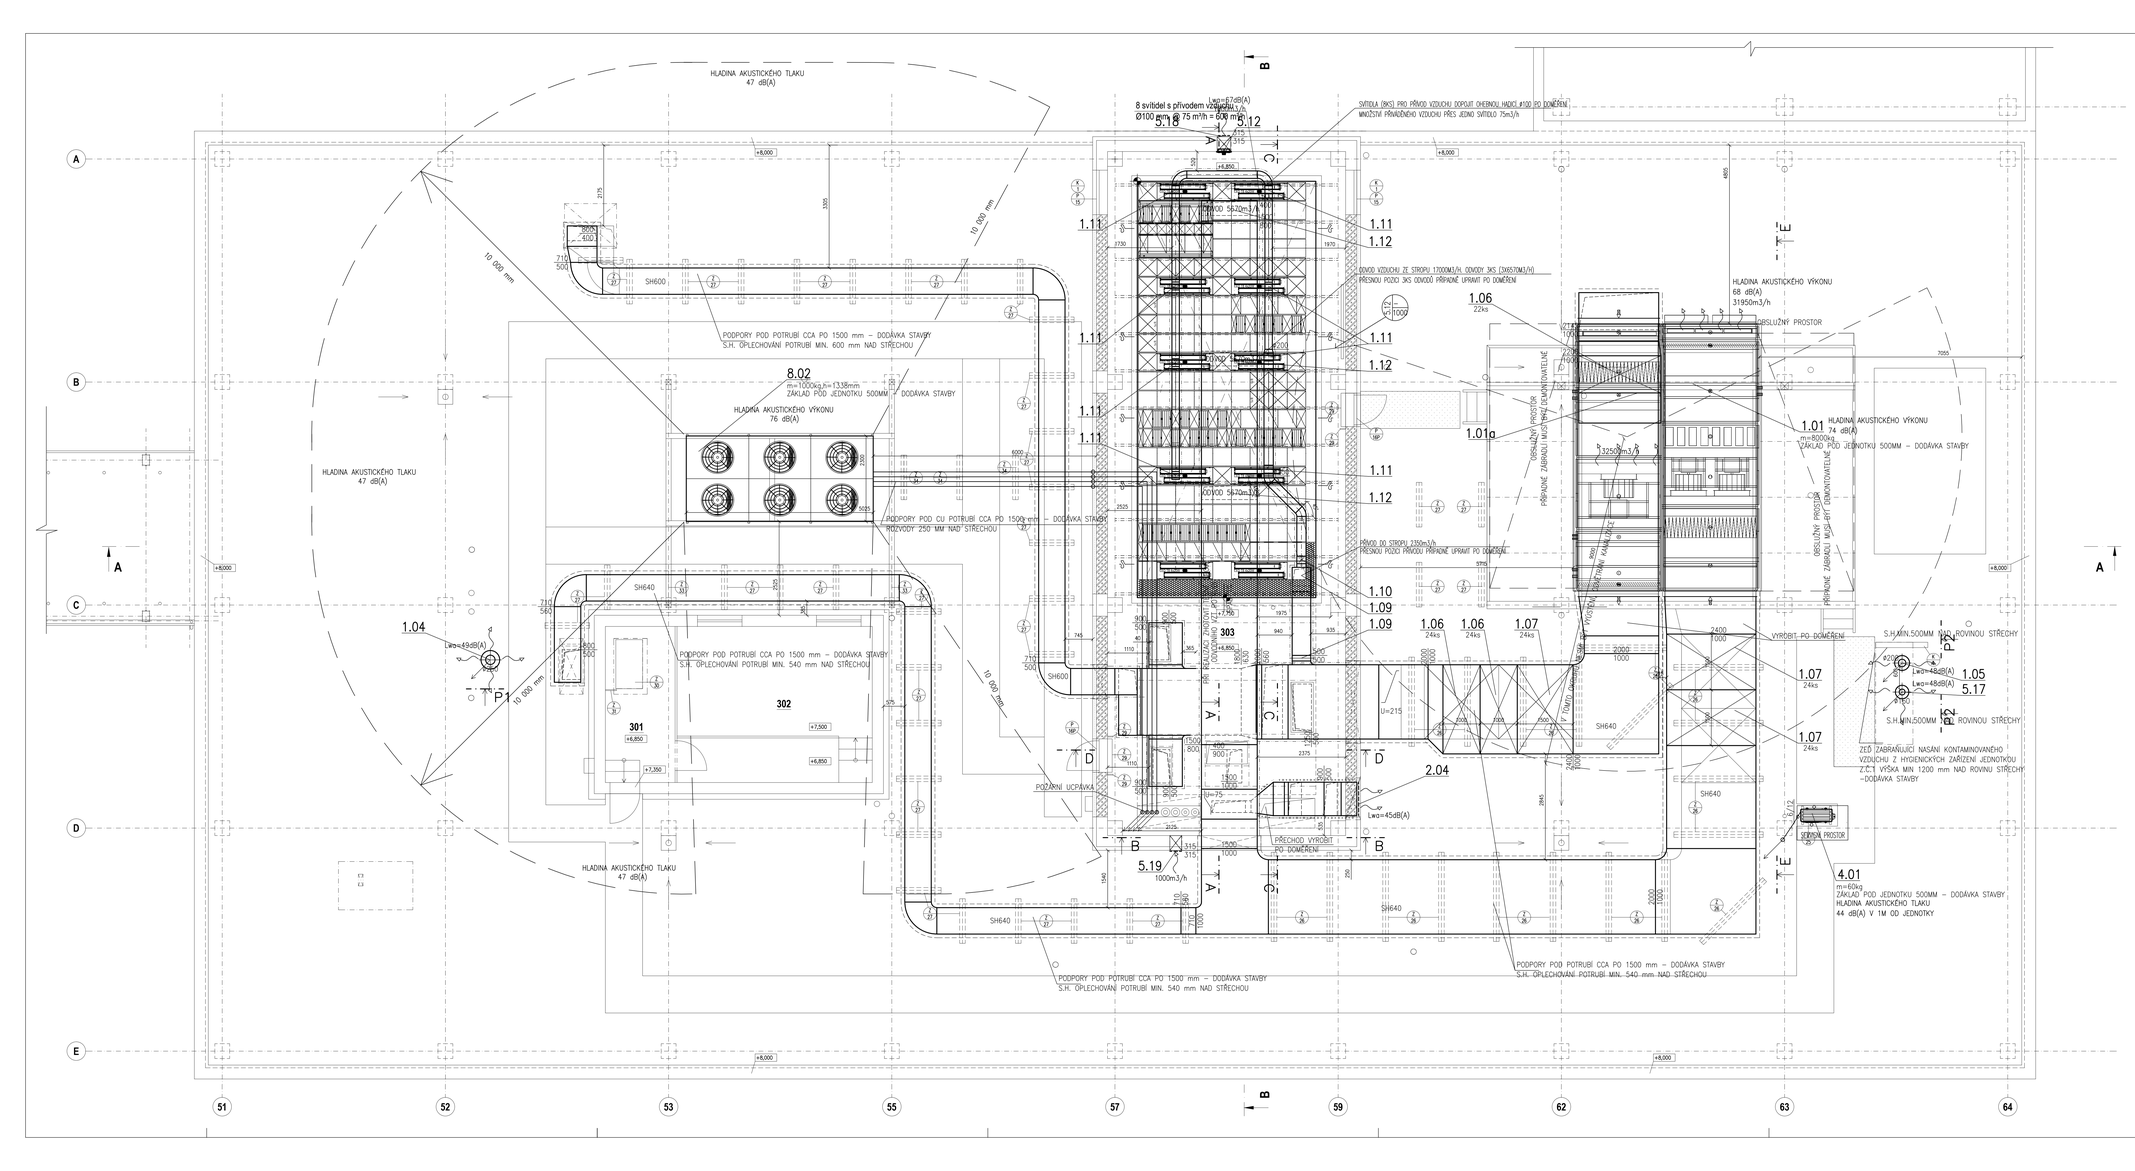

LEGENDA IZOLACÍ:

- TEPELNÁ (40mm)
- PROTIHLUKOVÁ (60mm)
- PROTIPOŽÁRNÍ (45min)
- TEPELNÁ S OPLECHOVÁNÍM (100mm)

POZN.:
PŘÍPOJENÍ KONCOVÝCH ELEMENTŮ BUDE PROVEDENO DLE POPISU V TZ PD
VÝUSTKY BUDOU PŘIPOJENY NA POTRUBÍ PŘES NÁSTAVEC DÉLKY MIN. 100mm, VČETNĚ NÁBĚHOVÉHO PLECHU V POTRUBÍ
U VŠECH VÝŘOVÝCH VÝUSTEK BUDE UMÍSTĚNA REGULAČNÍ KLAPKA DANÉHO PRŮMĚRU NA NÁSTAVCI POTRUBÍ PŘED ZVUKOVĚ IZOLOVANOU HADICÍ.
S.H. STĚNOVÝCH MŘÍŽEK 2300mm OD ČISTÉ PODLAHY
VŠECHNY ODBOČKY, ROZBOČKY A NÁSTAVCE VYBAVIT NÁBĚHOVÝM PLECHY
KŘÍŽENÍ POTRUBNÍCH TRAS, OSAZENÍ KONCOVÝCH ELEMENTŮ DO PODHLEDOVÝCH RASTRŮ A KOORDINACE KONCOVÝCH ELEMENTŮ SE SVÍTIDLY VIZ KOORDINAČNÍ VÝKRESY STAVBY
VZHLEDEM K PROSTOROVÝM NÁROKŮM VZT A CHARAKTERU OBJEKTU BUDOU VEŠKERÉ VZDUCHOVODY A KONCOVÉ ELEMENTY VZT MONTOVÁNY JAKO PRVNÍ PŘED OSTATNÍMI PROFESEMI
H. H. VZDUCHOVODU 50MM POD STROPEM POKUD NA VÝKRESE NENÍ UVEDENO JINAK
PŘÍPOJENÍ VZT POTRUBÍ K CENTRÁLNÍM JEDNOTKÁM POMOCÍ PŘECHODOVÝCH ODSKOKŮ VYROBIT PO DOMĚŘENÍ
STRANU PŘÍPOJENÍ MĚDI K VZT JEDNOTKÁM A STRANU JEJICH OBSLUHY KONZULTOVAT S VÝROBCEM
JEDNOTKY BUDOU PO CELÉ DÉLCE RÁMU A PODNOŽKÁMA PRUŽNĚ PODLOŽENY – RYHOVANOU GUMOU
TECHNICKÝ POPIS VZT JE UVEDEN V TECHNICKÉ ZPRÁVĚ

NEMOCNICE BŘECLAV | DOKUMENTACE PRO PROVÁDĚNÍ STAVBY

Objednatel:
Nemocnice Břeclav, p.o.
U Nemocnice 3096/1
690 02 Břeclav

Autorizační razítko:

Generální projektant:
MEDICOPROJECT, s.r.o.
Kroftova 45, 616 00 BRNO
tel.: 541 211 409
medicoproject@medicoproject.cz
http://www.medicoproject.cz

Hlavní inženýr projektu:
Ing. VLADIMÍR KUNDERA

Schema:

Akce:
Nemocnice Břeclav -
stravovací provoz

Zpracovatel části:	Zodpovědný projektant	Vypracoval:	Pare:
Technika budov, s.r.o. Kroftova 45, 616 00 Brno Tel./Fax: 543 235 056 www.technikabudov.cz	ING. PETR ANDRYS	ING. ZDENĚK TESAŘ	

Soubor (PS): PS 02 - Vzduchotechnika, klimatizace a chlazení	Datum:	ČERVEN 2020	
	Zakázkové číslo:	DSPDPS-01-2020	
Část PD: Vzduchotechnika, klimatizace a chlazení	Format:	1A4	
	Stupeň:	DPS	
Příloha: PŮDORYS STŘECHY	Číslo přílohy:	D.4-106	
	1:50		