


PAVILON O
ZÁSOBOVAC
ÚSTŘEDNA

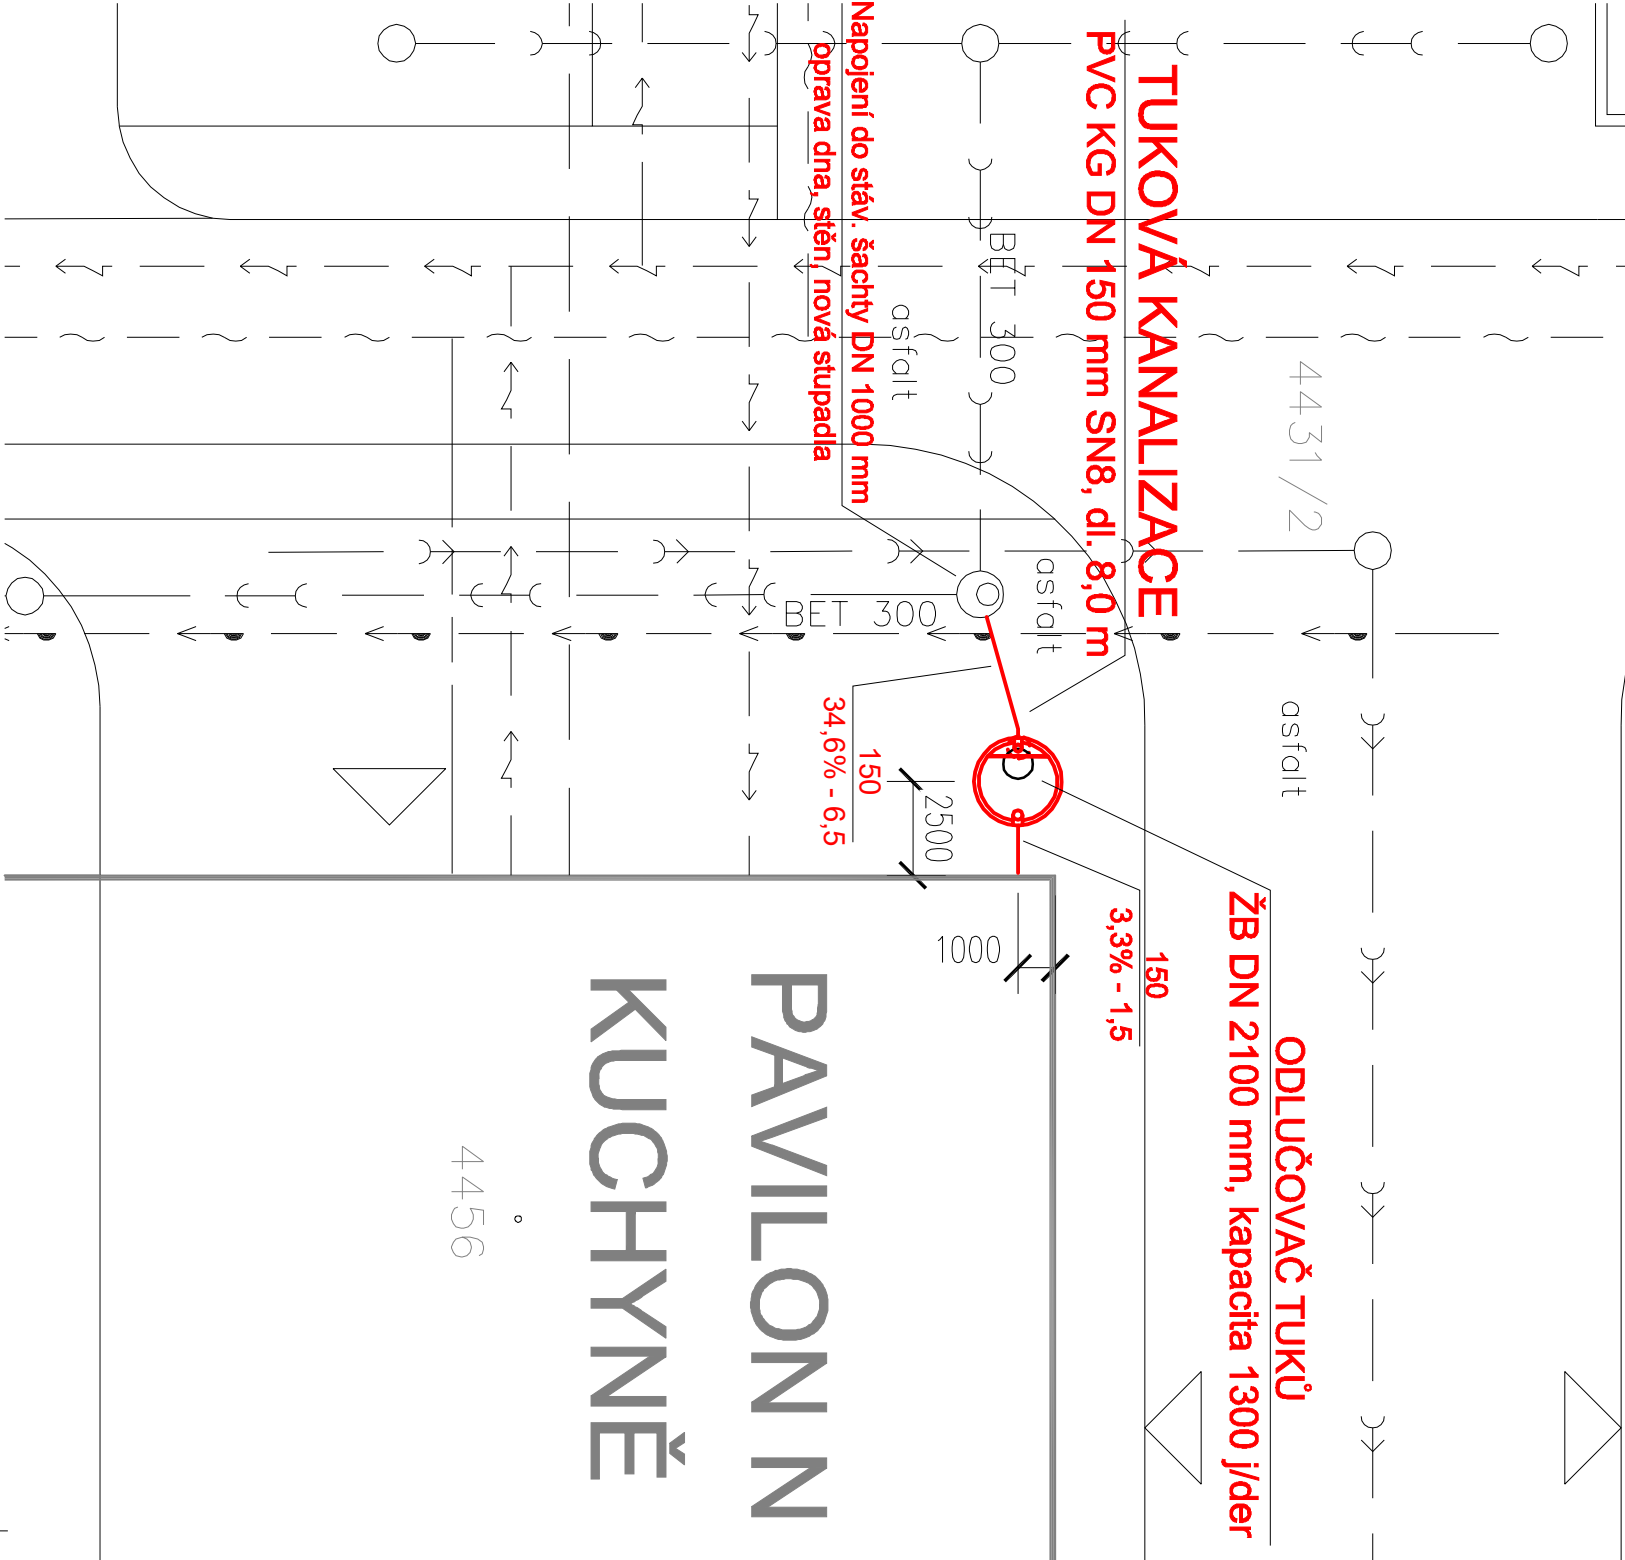


LEGENDA :

- NAVRŽENÁ TUKOVÁ KANALIZACE
- SPLAŠKOVÁ KANALIZACE
- DEŠŤOVÁ KANALIZACE
- PODZEMNÍ KABELY ELEKTRO, VO
- VODOVOD
- SDELOVACÍ KABELY

UPOZORNĚNÍ:

- PRŮBĚH STÁVAJÍCÍCH PODZEMNÍCH SÍTÍ JE ZAKRESLEN POUZE INFORMATIVNĚ.
- PRO ZJIŠTĚNÍ PŘESNÉ POLOHY VŠECH SÍTÍ JE NUTNÉ POŽÁDAT SPRÁVCE IS O JEJICH ZAKRESY A VYTÝČENÍ.

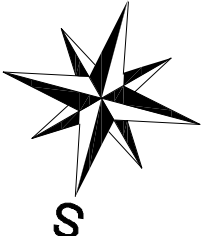

BŘECLAV

NEMOCNICE BŘECLAV		DOKUMENTACE PRO PROVÁDĚNÍ STAVBY	
Objednatel:	Autorizační razítko:		Schema:
Nemocnice Břeclav, p.o. U Nemocnice 3066/1 690 02 Břeclav			
Generální projektant:			
MEDICOPROJECT, s.r.o. Kroftova 45, 616 00 BRNO tel.: 541 211 409 medicoproject@medicoproject.cz http://www.medicoproject.cz			
Hlavní inženýr projektu:			
Ing. VLADIMÍR KUNDERA			
Akce:			
Nemocnice Břeclav - stravovací provoz			
Zpracovatel částí:	Zodpovědný projektant	Vypracoval	Pare:
MK PROFÍ Hrádec Králové s.r.o. Adresa pobočky v Hradci Králové: Břehovská 700/25, 500 08 HK IČO: 28030116 DIČ: CZ28030116 tel.: 604340831	Petr Studený, DiS.	Petr Studený, DiS.	
Objekt (IO):			Datum:
IO 01 - Odlučovač tuku			ČERVEN 2020
Část PD:			Zakázkové číslo:
Odlučovač tuku			DPS/DPS-01-2020
Příloha:			Formát:
Situace - navržený stav			2xA4
			Stupeň:
			DPS
			Číslo přílohy:
			1:200
			D.2-2.2