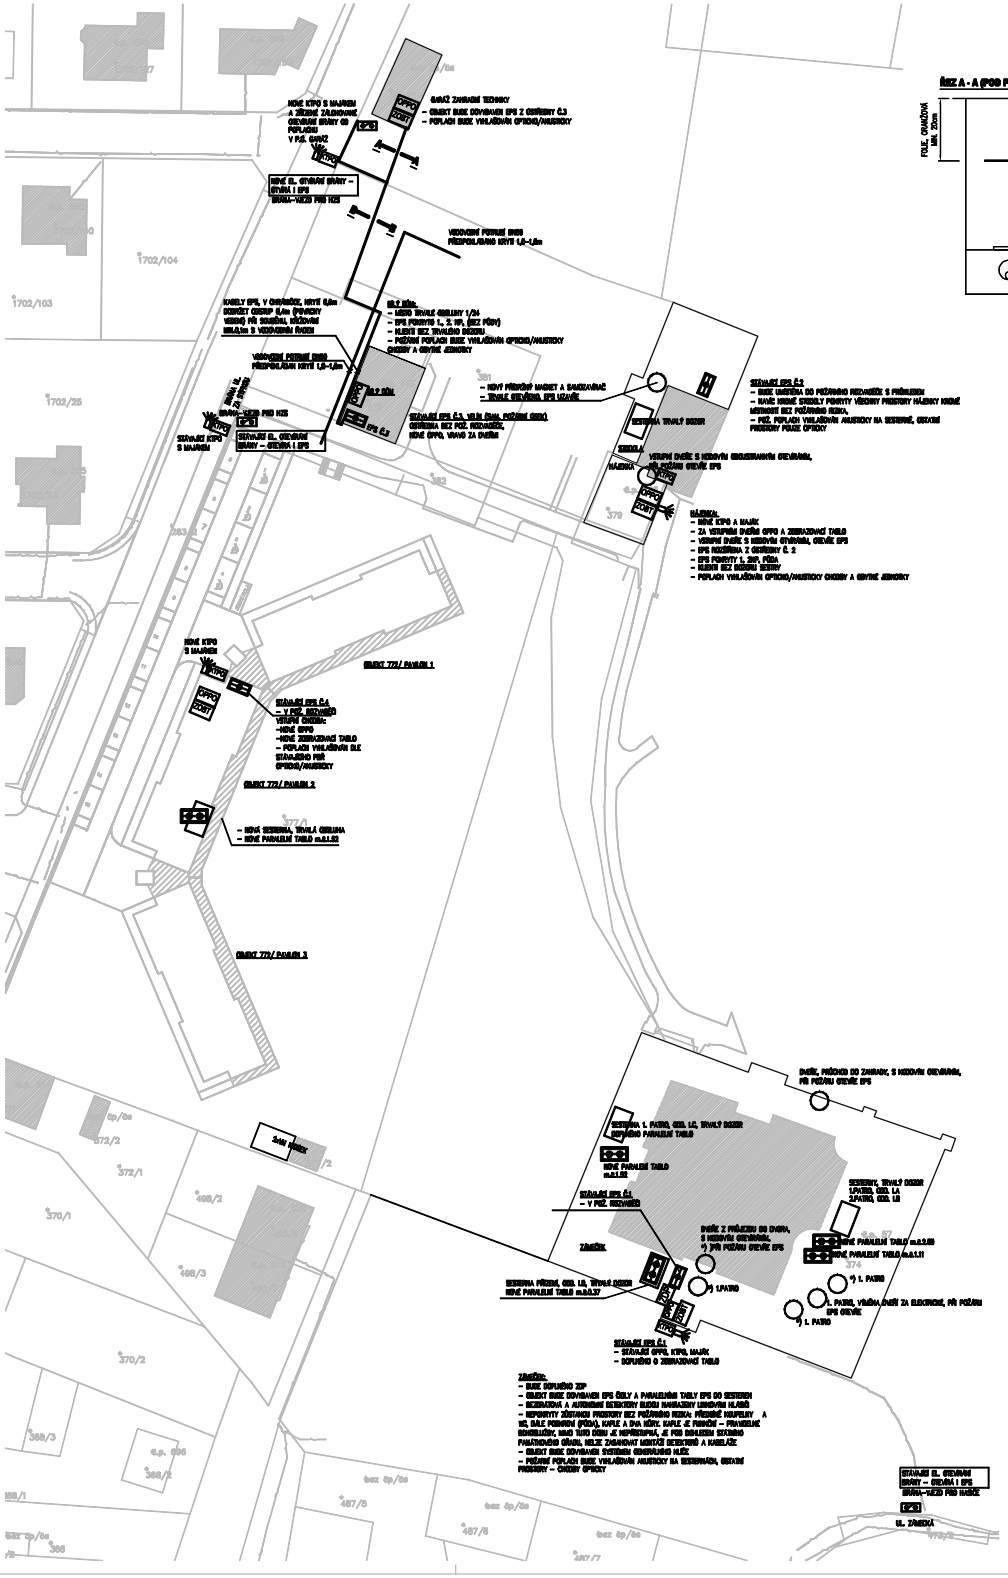

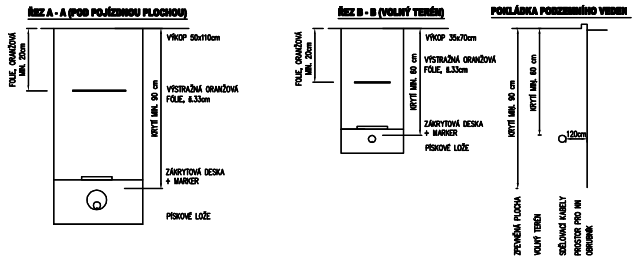

LEGENDA:

- OSTŘEDNA EPS, V SÍTI ÚSTŘEDEN, OPTICKÝ ESSERNET
- PARALENÍ TABLO, SESTERNA, MÍSTO OBSLUHY, (T1, T2, HLÁSIČE V POPLACHU)
- OPPO V SÍTI ÚSTŘEDEN, OPTICKÝ ESSERNET
- KTPO OBSLUŽNÉ POLE PO
- ZDBT KLÍČOVÝ TREZOR PO
- ZOBRAZOVACÍ TABLO, (ZOBRAZENÍ HLÁSIČE V POPLACHU)
- ZDP ZAŘÍZENÍ DÁLKOVÉHO PŘENOSU
- PROPOJOVACÍ KRABICE P90–R
- TEPELNÝ DETEKTOR
- MULTISENZOROVÝ DETEKTOR
- TLAČÍTKOVÝ DETEKTOR
- OPTICKÁ SIGNALIZACE
- SIRÉNA
- SIRÉNA S OPTICKOU SIGNALIZACÍ
- VÝSTUP, OVLÁDÁNÉ ZAŘÍZENÍ
- VSTUP/ VÝSTUPNÍ MODUL
- SAMOZAVÍRAČ DVEŘÍ
- PŘÍDRŽNÝ ELEKTROMAGNET

S

HLAVNÍ INŽENÝR PROJEKTU	ING. PETR VAŠÍČEK	ASEC elektrospolémy s.r.o.	
ZODP.PROJEKTANT	ING. PETR VAŠÍČEK		
VYPRACOVAL	TOMÁŠ HANUŠKA		
KONTROLOVAL	ING. PETR VAŠÍČEK		
INVENTOR :	DOMOV PRO SENIORY SOKOLNICE, ZÁMECKÁ 57, 664 52	FORMÁT	6x A4
NÁZEV AKCE	DOPRACOVÁNÍ NAPOJENÍ EPS DOMOVA PRO SENIORY SOKOLNICE NA CENTRÁLNÍ PULT HZS	DATUM	03/2023
		STUPEŇ	DSP
		ČÍSLO ZAKÁZKY	P211001
		SPECIALIZACE	SLP
ČÍSLO A NÁZEV OBJEKTU			
NÁZEV VÝKRESU	SITUACE–KOORDINAČNĚ FUNKČNÍ SCHÉMA	MĚŘÍTKO 1:500	ČÍSLO VÝKRESU 101