



BÍLÝ DŮM

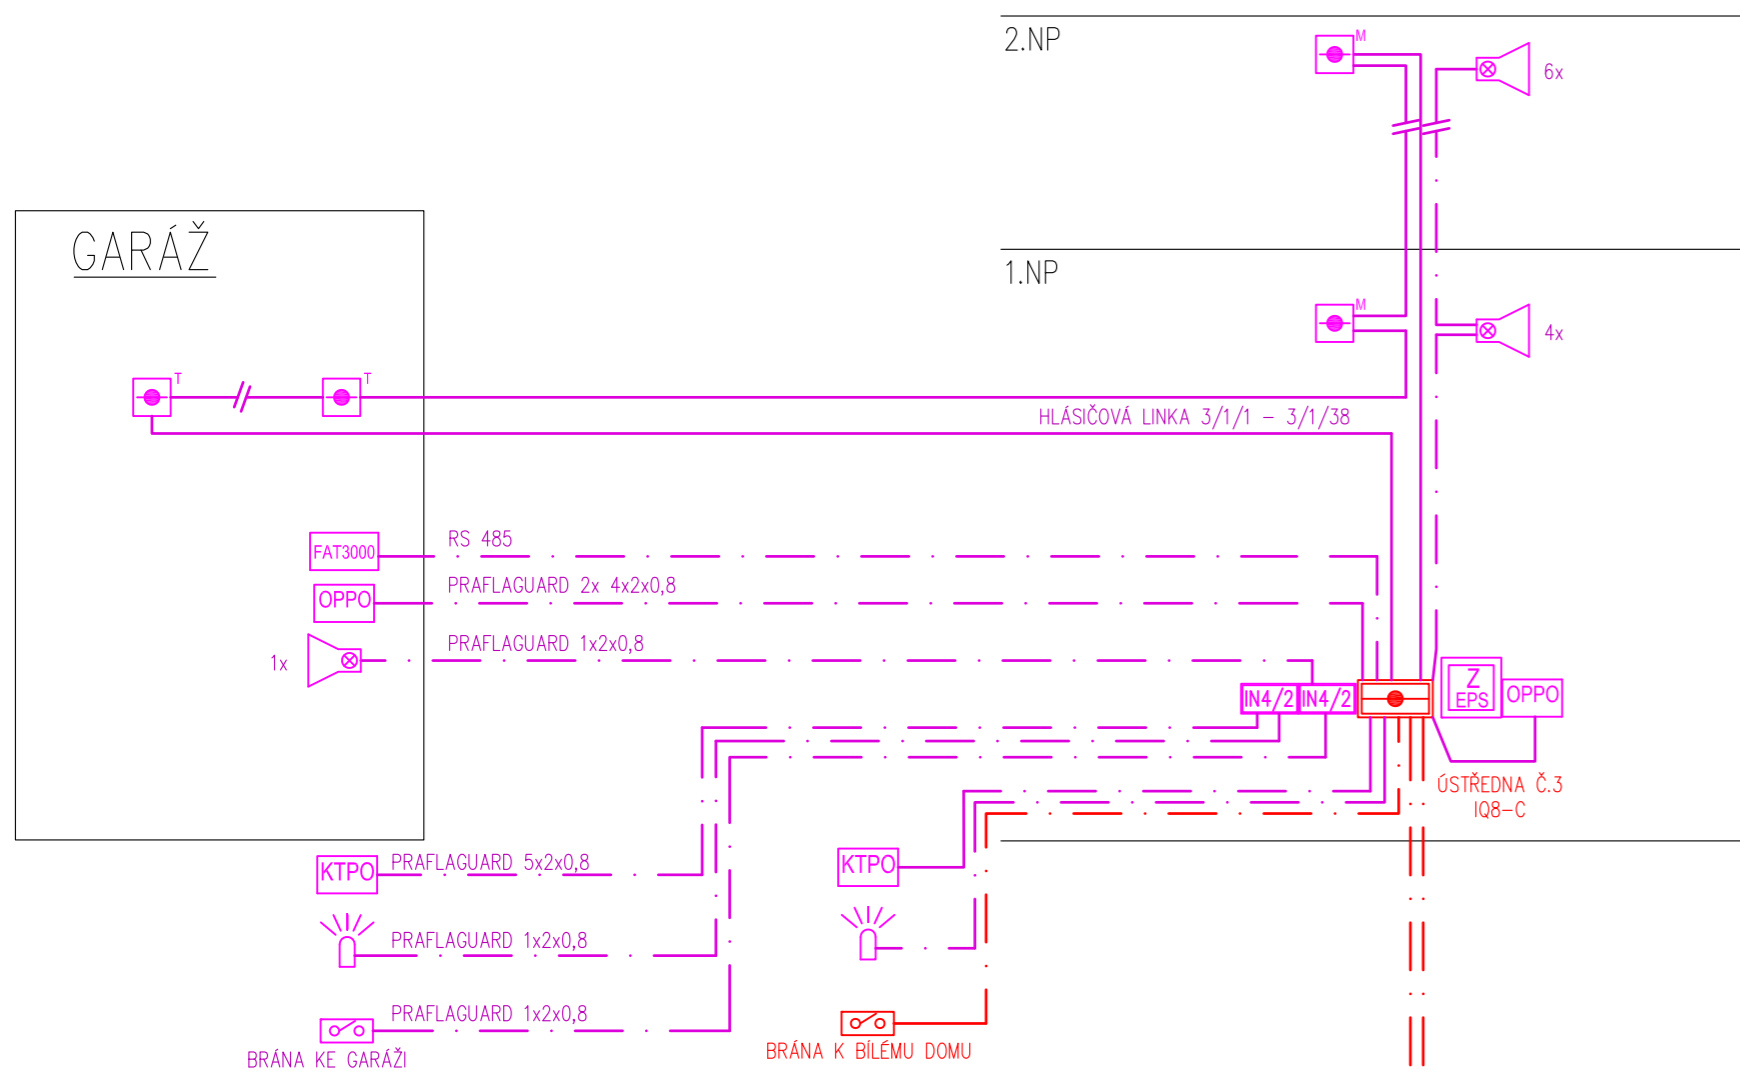


HÁJENKA

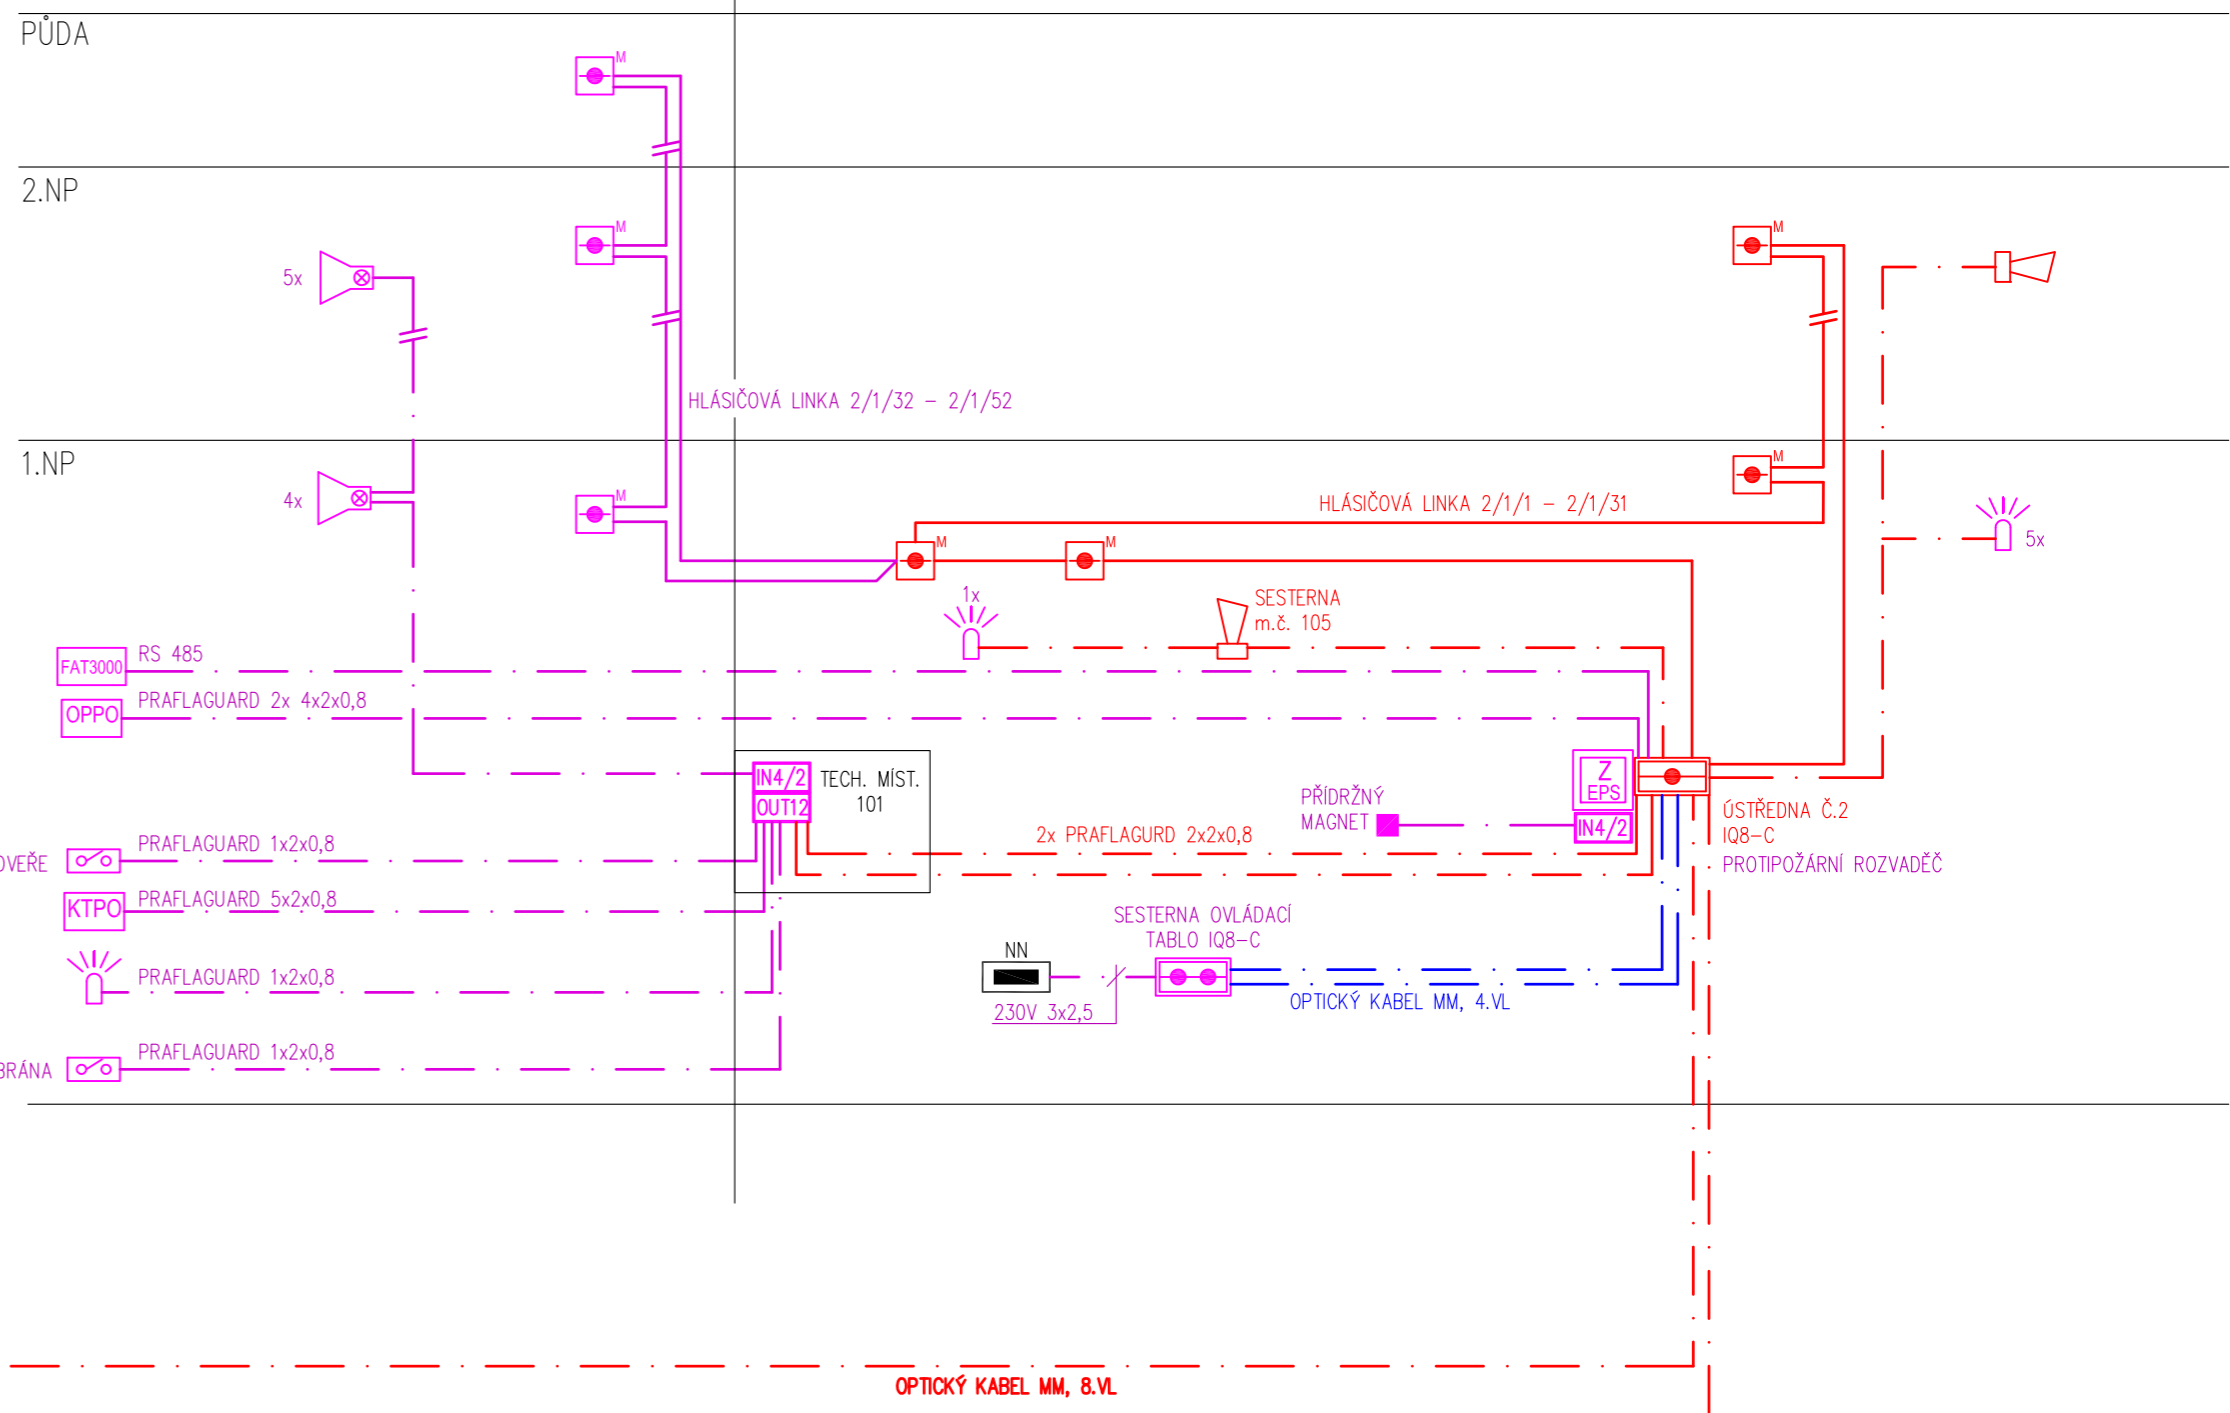


OBJEKT 772/1

OBJEKT 772/2

OBJEKT 772/3

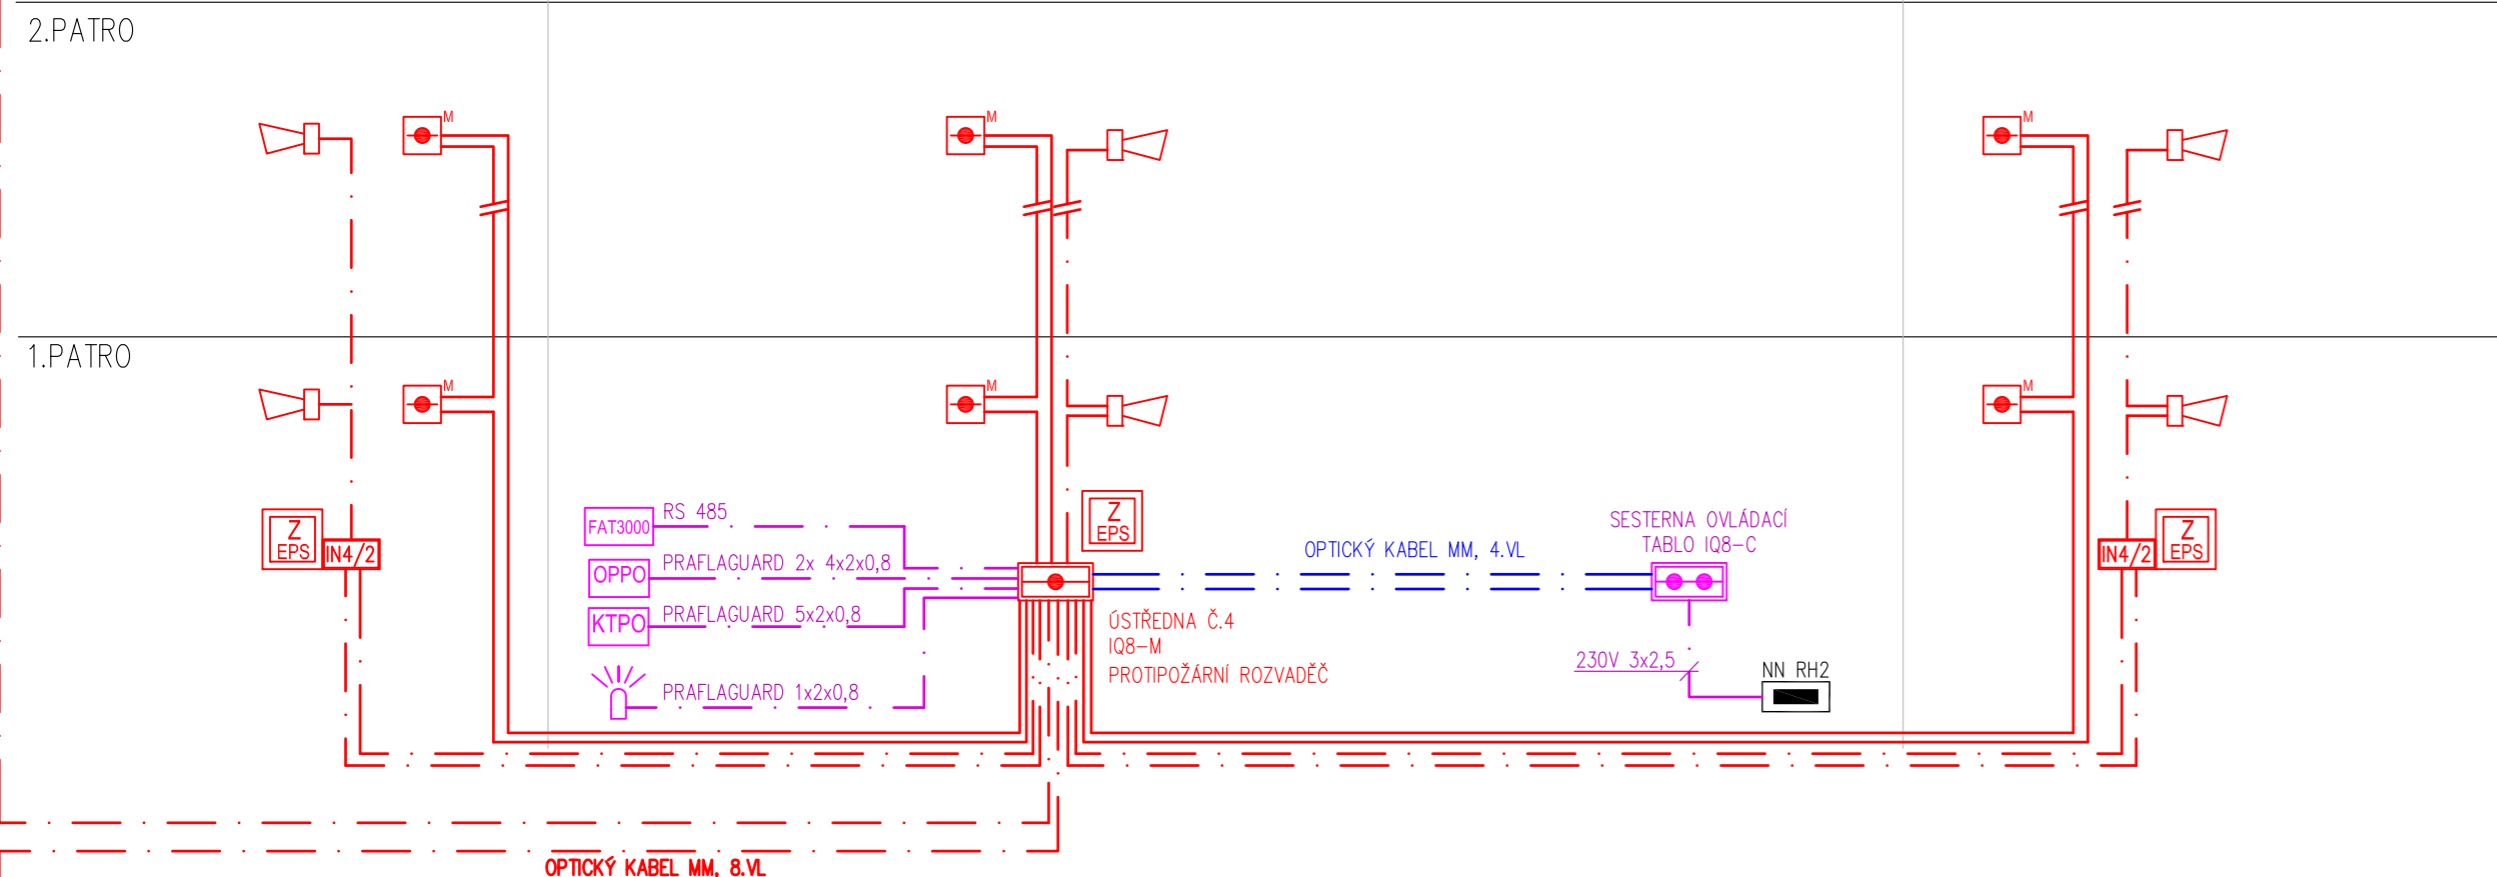

ZÁMEČEK

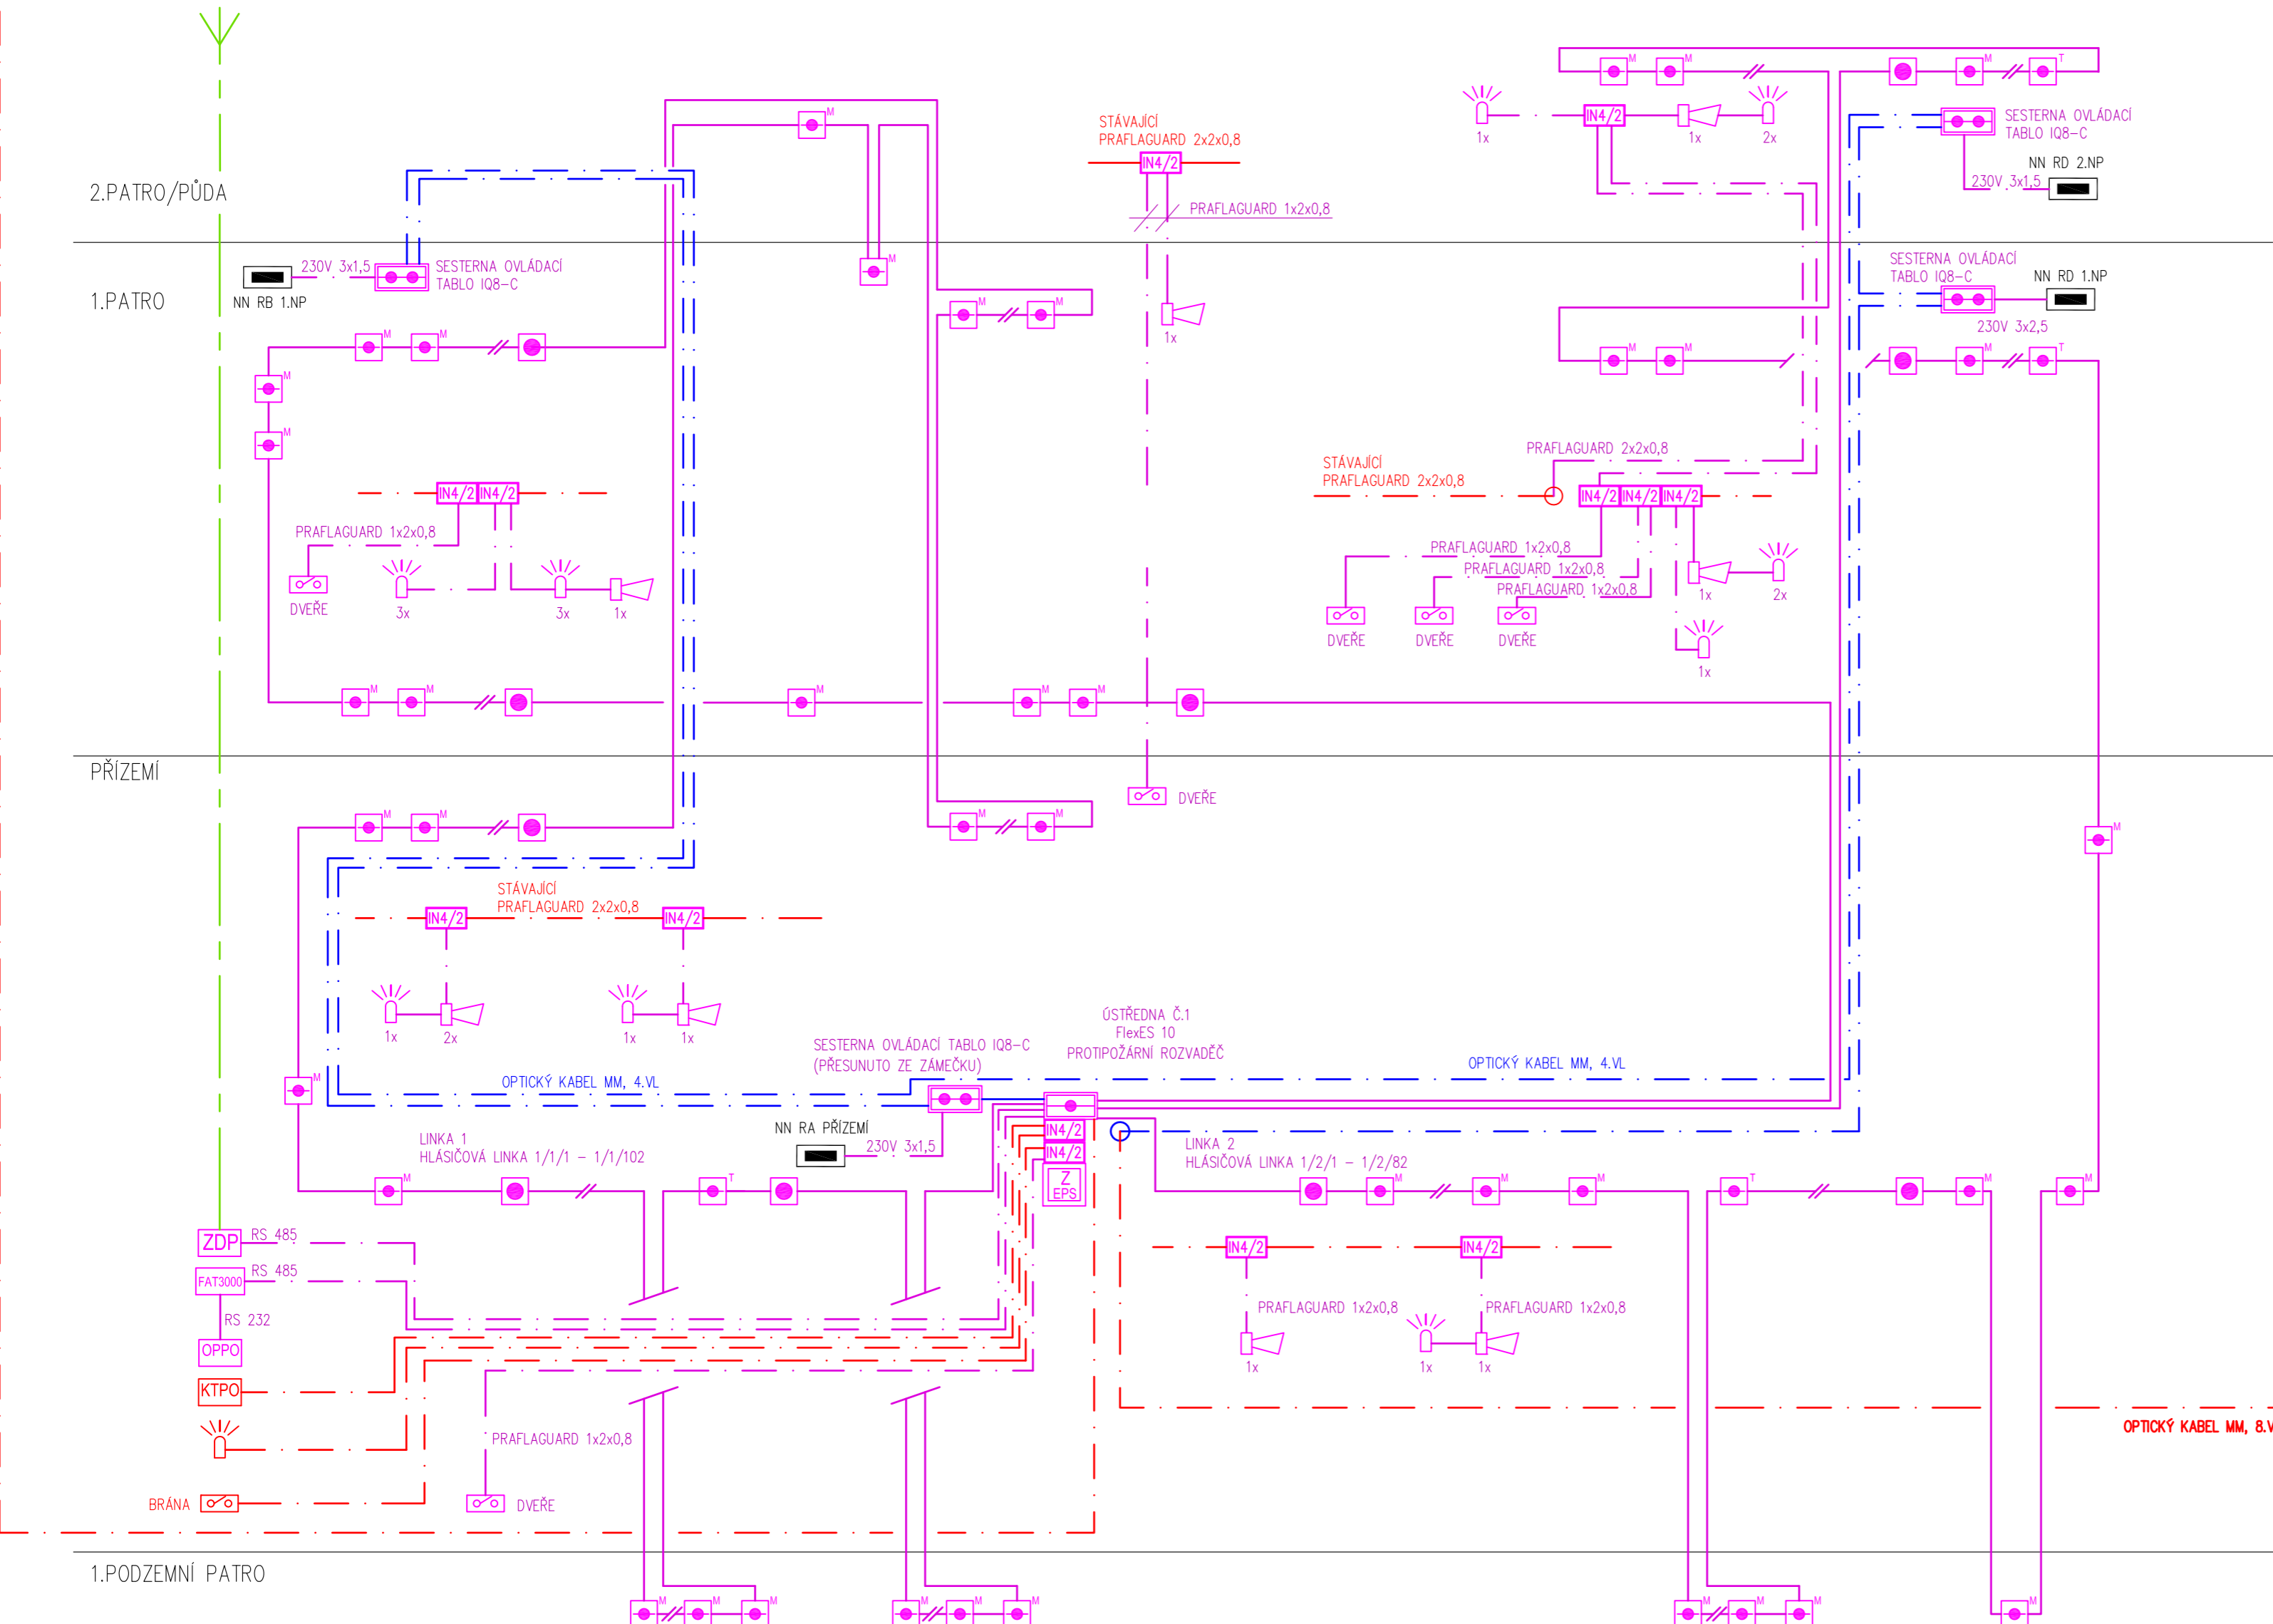

- LEGENDA:
- OSTŘEDNA EPS, v sítí OSTŘEDEN, OPTICKÝ ESSERNET
 - PARALELNÍ TABLO, SESTERNA, MÍSTO OBSLUHY, (T1, T2, HLÁŠČE V POPLACHU)
 - OPPO OBLUŽNÉ POLE PO KLÍČOVÝ TREZOR PO
 - KTPO ZOBRAZOVACÍ TABLO, (ZOBRAZENÍ HLÁŠČE V POPLACHU)
 - ZDP ZÁŘÍZENÍ DÁLKOVÉHO PŘENOSU
 - PROPOJOVACÍ KRABICE P90-R
 - TEPELNÝ DETEKTOR
 - MULTISENZOROVÝ DETEKTOR
 - TLAČÍTKOVÝ DETEKTOR
 - OPTICKÁ SIGNALIZACE
 - SÍŘENA
 - SÍŘENA S OPTICKOU SIGNALIZACÍ
 - VÝSTUP, OVLÁDANÉ ZÁŘÍZENÍ
 - VSTUP/ VÝSTUPNÍ MODUL
 - SAVOZAVÍRAČ DVEŘÍ
 - PŘÍDRŽNÝ ELEKTROMAGNET
 - MONITOROVÁNÍ STAVU DVEŘÍ
- POZNÁMKA Č.1:
- PROPOJ K ZDP: FUNKČNÍ KABELY B2ca/TRASA
~4x2x0,8, PORUCHA, POPLACH, ZKOUŠKA ZDP,
~3x1,5 NÁPÁJENÍ 230VAC
~U/UTP4x2x0,5, DATA RS232 (INFORMACE O POPLACHU V ROZLUŠENÍ NA ADRESU)
- POZNÁMKA Č.2:
- OSTŘEDNA Č.1 A PARALELNÍ TABLA SE ZAŠTĚJÍ FUNKČNÍM OPTICKÝM KABLEM MM DO STÁVAJÍCÍHO ESSERNET RINGU OSTŘEDEN Č.1 – 4

1/1/1
OSTŘEDNA/LINKA/HLÁŠČ

HLAVNÍ INŽENYR PROJEKTU	ING. PETR VAŠIČEK		
ZODP.PROJEKTANT	ING. PETR VAŠIČEK		
VYPRACOVAL	TOMÁŠ HANUŠKA		
KONTROLOVAL	ING. PETR VAŠIČEK		
INVESTOR	DOMOV PRO SENIORY SOKOLNICE, ZÁMEČKÁ 57, 664 52	FORMAT	9x A4
NÁZEV AKCE	DOPRACOVÁNÍ NÁPOJENÍ EPS DOMOVA PRO SENIORY SOKOLNICE NA CENTRÁLNÍ PULT HZS	DATUM	07/2023
NÁZEV VÝKRESU	BLOKOVÉ SCHÉMA EPS	STUPĚŇ	DVZ, DPS
		ČÍSLO ZAKÁZKY	P211001
		SPECIALIZACE	D.1.4.6.1
ČÍSLO A NÁZEV OBJEKTU		MÉRITKO	ČÍSLO VÝKRESU
		—	110