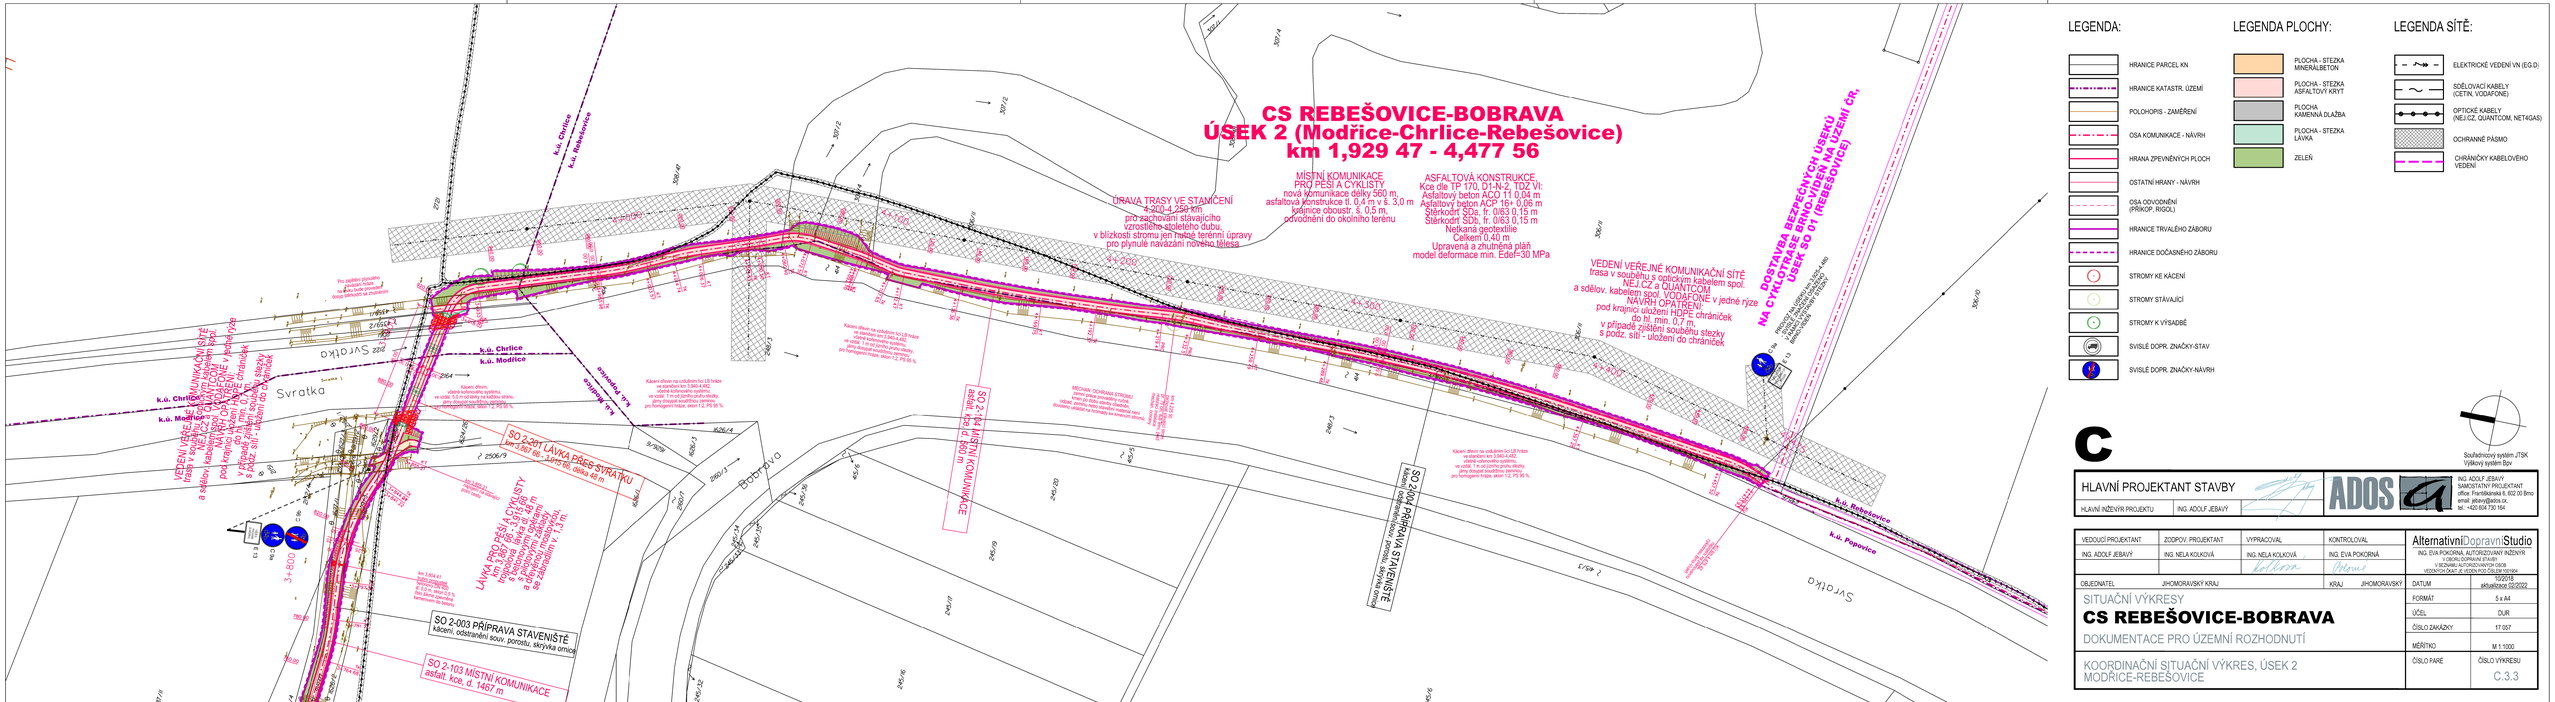

C

HLAVNÍ PROJEKTANT STAVBY	ADOS
HLAVNÍ INŽENÝR PROJEKTU: ING. ADOLF JEBAVÝ	ING. ADOLF JEBAVÝ AUTORIZOVANÝ PROJEKTANT ING. ADOLF JEBAVÝ office: Františkánská 8, 602 00 Brno email: jebavy@ados.cz tel.: +420 604 730 164

VEDOUCÍ PROJEKTANT	ZODPOV. PROJEKTANT	VYPRACOVAL	KONTROLOVAL	AlternativníDopravníStudio
ING. ADOLF JEBAVÝ	ING. NELA KOLKOVÁ	ING. NELA KOLKOVÁ	ING. EVA POKORNÁ	ING. EVA POKORNÁ V OBORU DOPRAVNÍ STAVBY V SEZNAMU AUTORIZOVANÝCH OSOB VEDENÝCH ČKAIT JE VEDEN POD ČÍSLEM 1019304

OBJEDNATEL	KRAJ	DATUM	10/2018 aktualizace 05/2022
JIHOMORAVSKÝ KRAJ	JIHOMORAVSKÝ	FORMÁT	5 x A4
		ÚČEL	DUR
		ČÍSLO ZAKÁZKY	17 057
		MĚŘÍTKO	M 1:1000
		ČÍSLO PARE	ČÍSLO VÝKRESU C.3.3

SITUAČNÍ VÝKRESY
CS REBEŠOVICE-BOBRAVA
DOKUMENTACE PRO ÚZEMNÍ ROZHODNUTÍ
KOORDINAČNÍ SITUAČNÍ VÝKRES, ÚSEK 2
MODŘICE-REBEŠOVICE