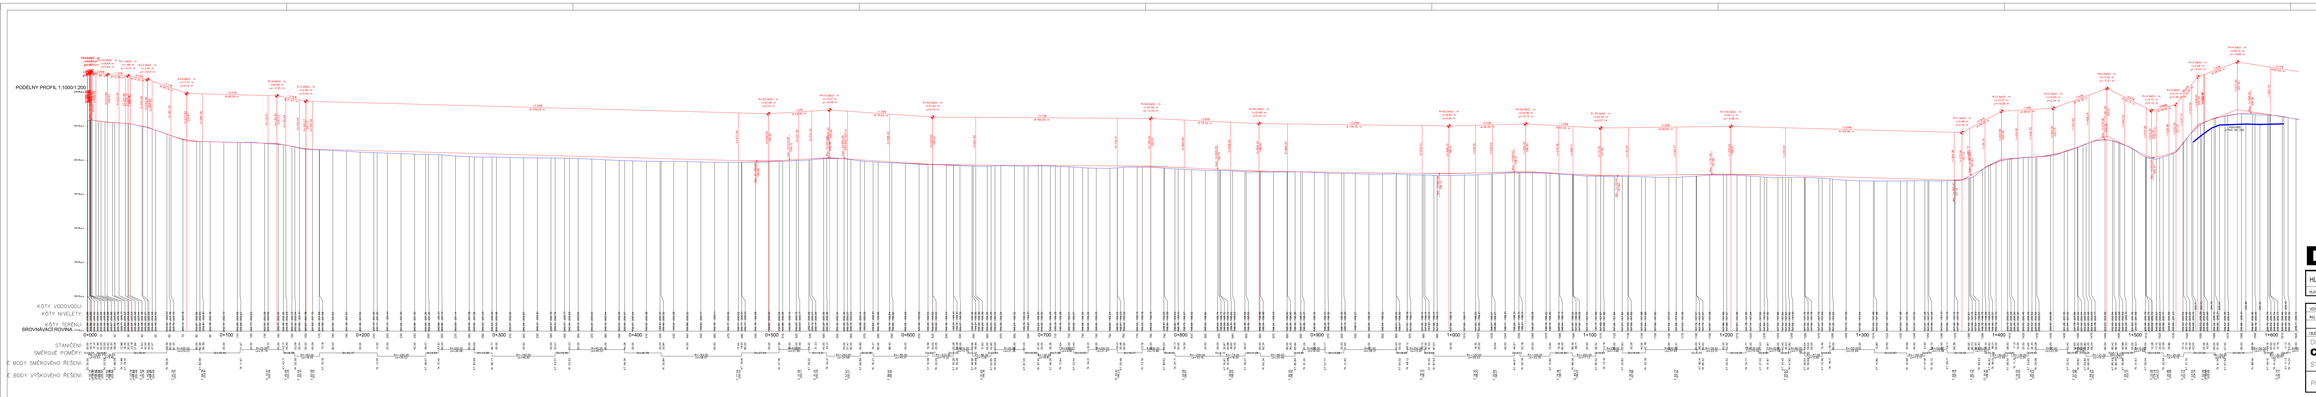

D

Měřítko tabule 8px

HLAVNÍ PROJEKTANT STAVBY	ING. ADOLF ZÁMEČNÍK AUTORIZOVANÝ PROJEKTANT Mlýnská 1, 811 03 Bratislava tel.: +421 905 777 781	ADOS
KLAVNÍ/DÍLČÍ PROJEKTY	ING. ADOLF ZÁMEČNÍK	

VEDOUCÍ PROJEKTANT	ING. ADOLF ZÁMEČNÍK	ODBORNÝ PROJEKTANT	VYPRACOVAL	KONTROLOVAL
ODBORNÝ/É			VEDOUCÍ	ODBORNÝ/É

ING. ADOLF ZÁMEČNÍK	
ING. VELA KOLESÁROVÁ	ING. EVA ŠVACHOVÁ
	ING. VELA KOLESÁROVÁ

AlternativeEngineering Studio
INŽINIERSKE ALTERNATÍVNE RIEŠENIE
Mlynská 1, 811 03 Bratislava
tel.: +421 905 777 781

DOKUMENTÁCIE OBJEKTU

CS REBEŠOVICE-BOBRAVA

STAVEBNÁ ČASŤ

PODÉLNÝ PROFIL - SO 1-101

DÁTUM	09/2022
FORMÁT	A1 NS
STU	2:50
ČÍSLO ZAKÁZKY	17-001
MĚŘÍTKO	A1:1000/200
ČÍSLO PLÁNU	D.1.1.2/a