


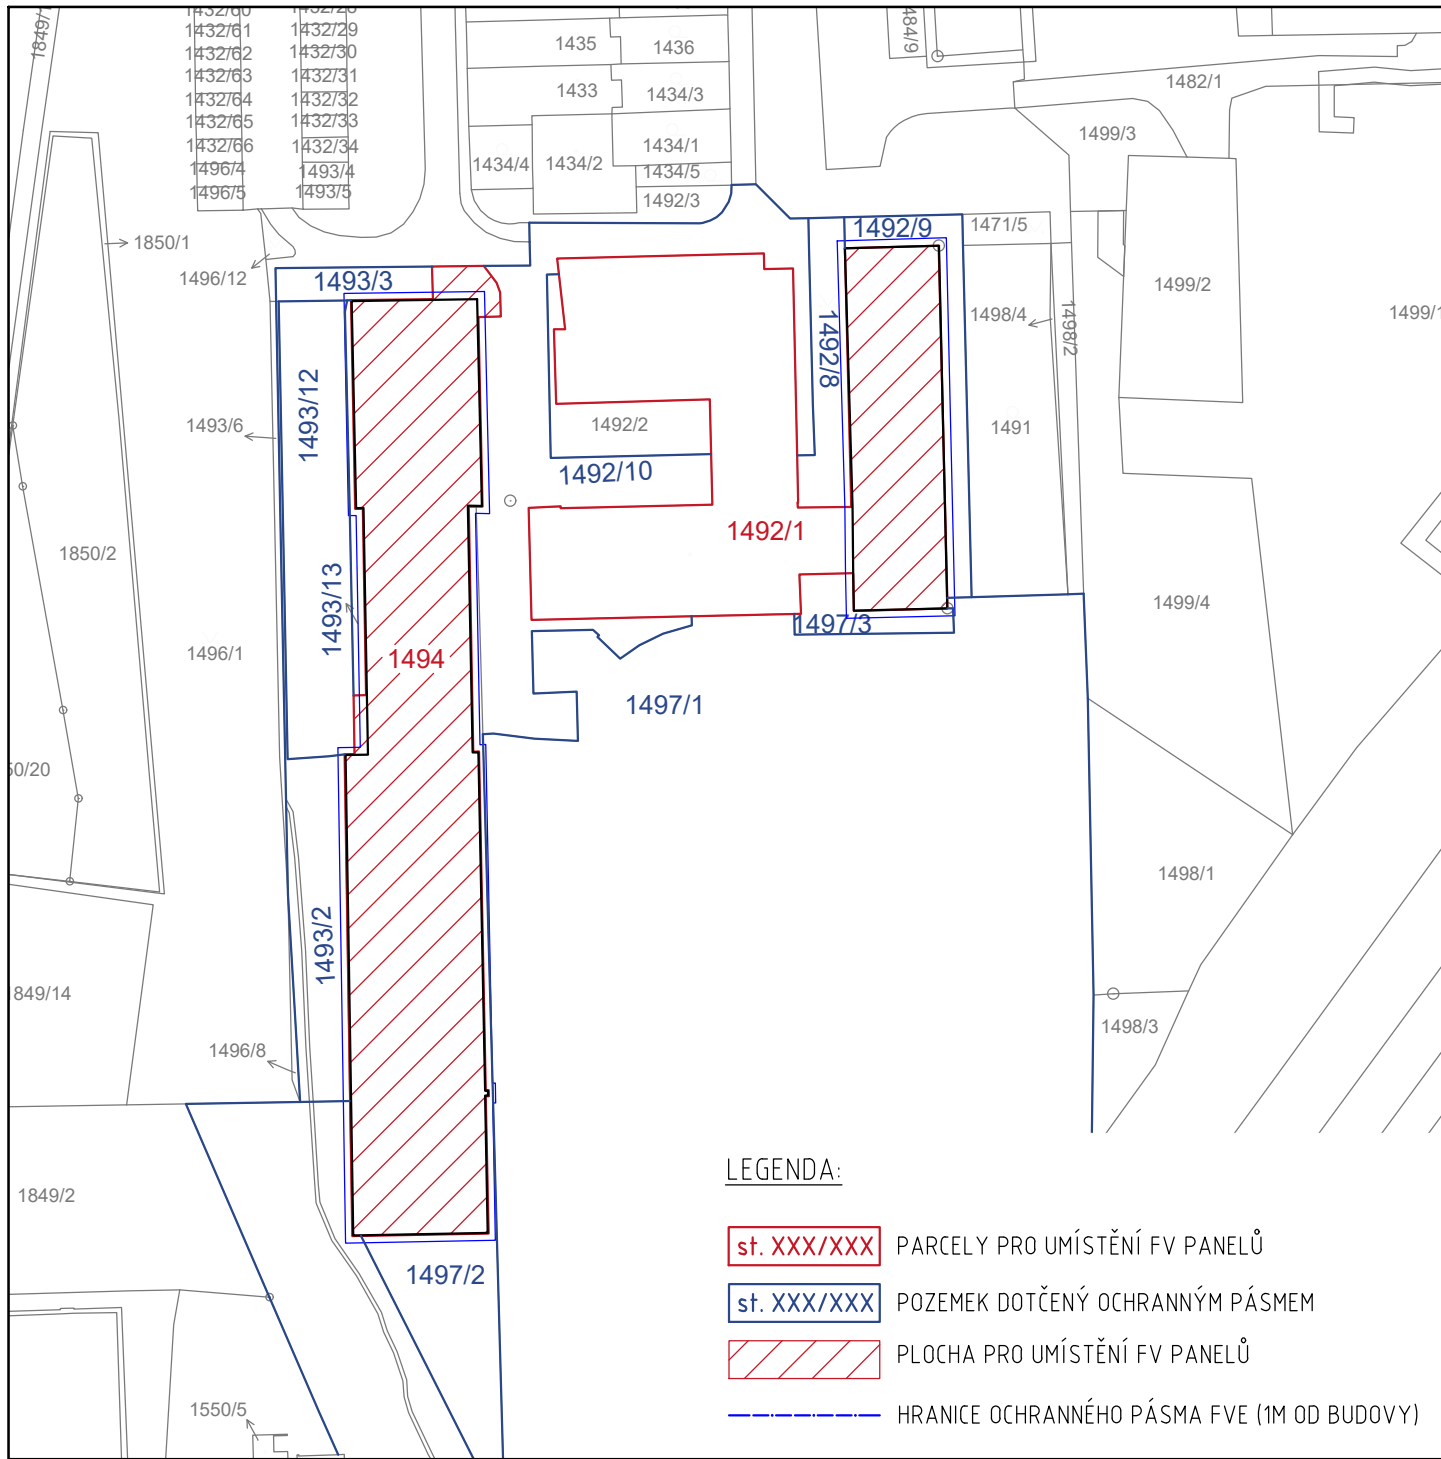

# KATASTRÁLNÍ SITUAČNÍ VÝKRES



|                             |   |               |                         |   |                 |
|-----------------------------|---|---------------|-------------------------|---|-----------------|
| AUTORIZOVANÁ OSOBA:         |   | KONTROLOVAL:  | VYPRACOVAL:             | <div></div> <div></div> <div><div>Sídlo společnosti:<br/>Viněna Office Park<br/>Viněna 526/3<br/>602 00 Brno - Viněna<br/><a href="http://www.pkv.cz">www.pkv.cz</a><br/>+420 724 699 883<br/>info@pkv.cz</div><div>Fakturní adresa:<br/>PKV BUILD s.r.o.<br/>Senožaty 284<br/>394 56 Senožaty<br/>IČ: 281 49 785<br/>DIČ: CZ28149785</div></div> |                 |
| Ing. PETR FEIERFEIL         |   | Ing. JAN PETR | Ing. SVETLANA MEDVEDEVA |   |                 |
| PROJEKTANT:                 | PKV BUILD s.r.o.  |               | IČO: 281 49 785         |   |                 |
| INVESTOR:                   | Jihomoravský kraj   |               | IČO: 708 88 337         |   |                 |
| KRAJ:                       | Jihomoravský  |               |                         |   |                 |
| MÍSTO STAVBY:               | Jílová 168/38, 168/38g<br>639 00 Brno<br>Štýřice [610186] |               |                         |   |                 |
| NÁZEV PROJEKTU:             |   |               |                         | ZAKÁZKOVÉ Č.:   | FVE-2022-000603 |
| OBSAH VÝKRESU:              |   |               |                         | STUPEŇ PD:  | STUDIE          |
|                             |   |               |                         | DATUM:  | 2/2023          |
|                             |   |               |                         | FORMÁT:   | 1 A4            |
|                             |   |               |                         | MĚŘÍTKO:  | 1:500           |
|                             |   |               |                         | Č. VÝKR.:   | 02              |
|                             |   |               |                         | Č. PARÉ:  |                 |
| KATASTRÁLNÍ SITUAČNÍ VÝKRES |   |               |                         |   |                 |