
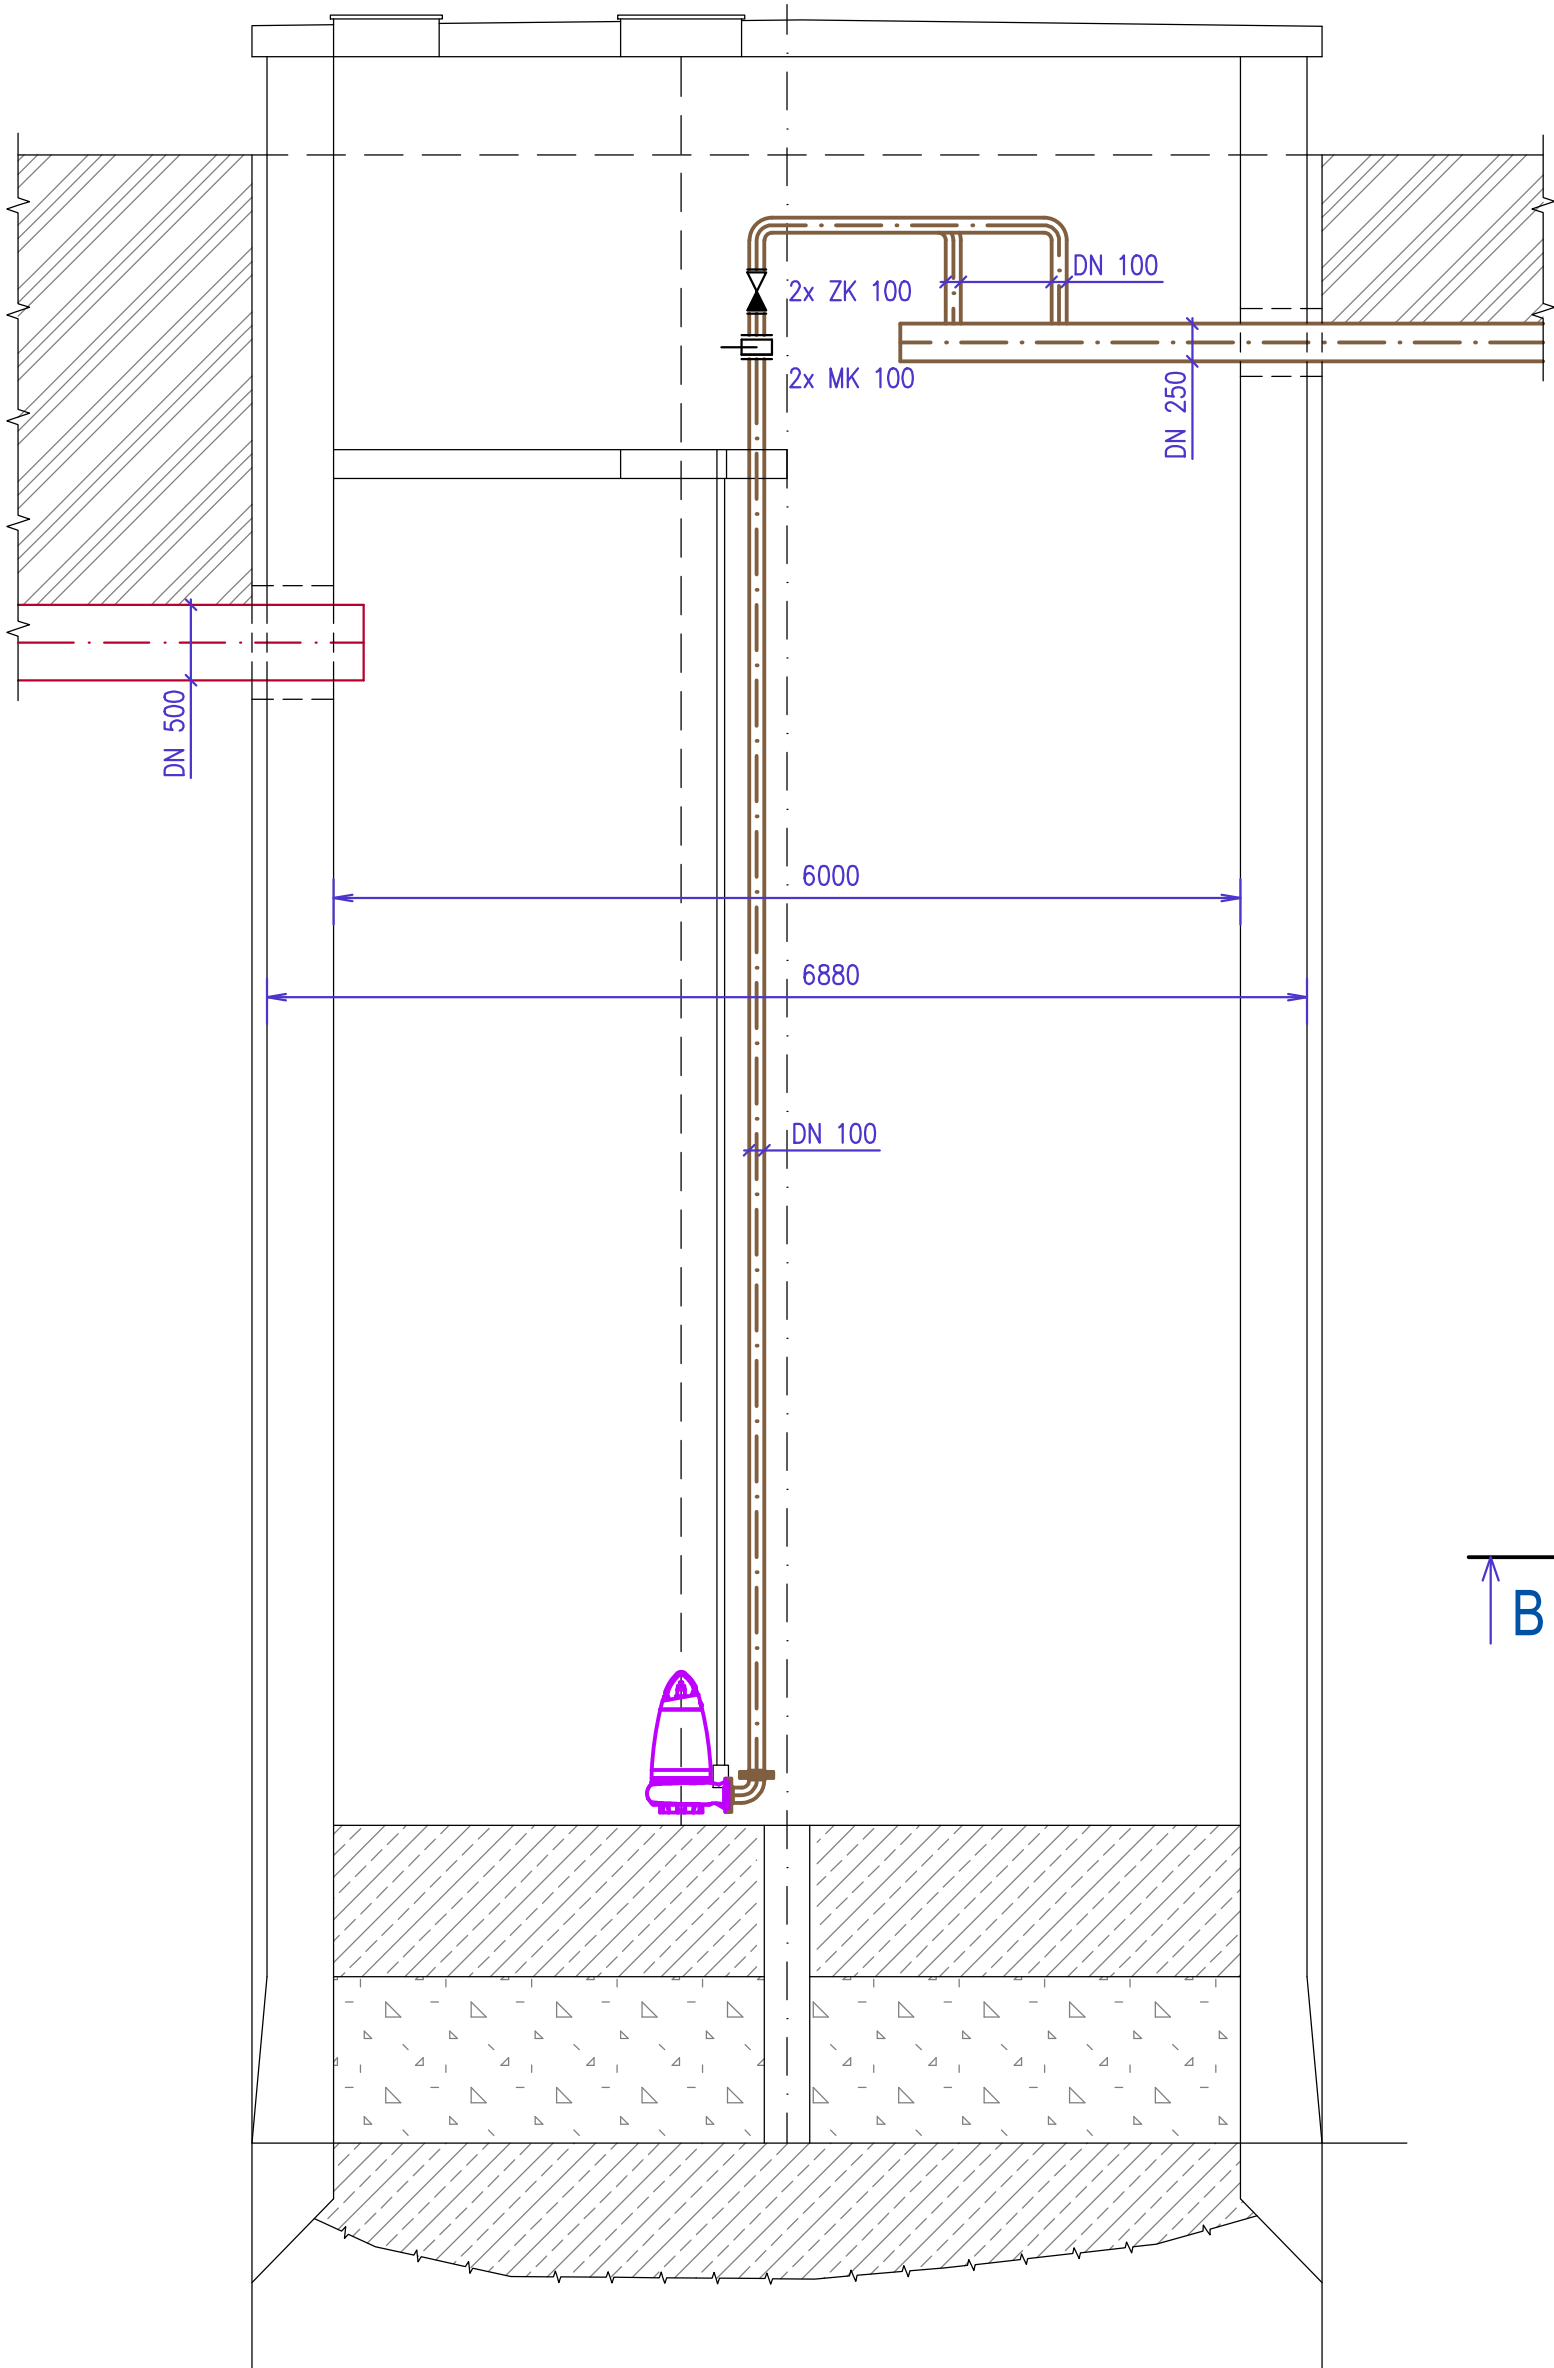


ŘEZ B-B

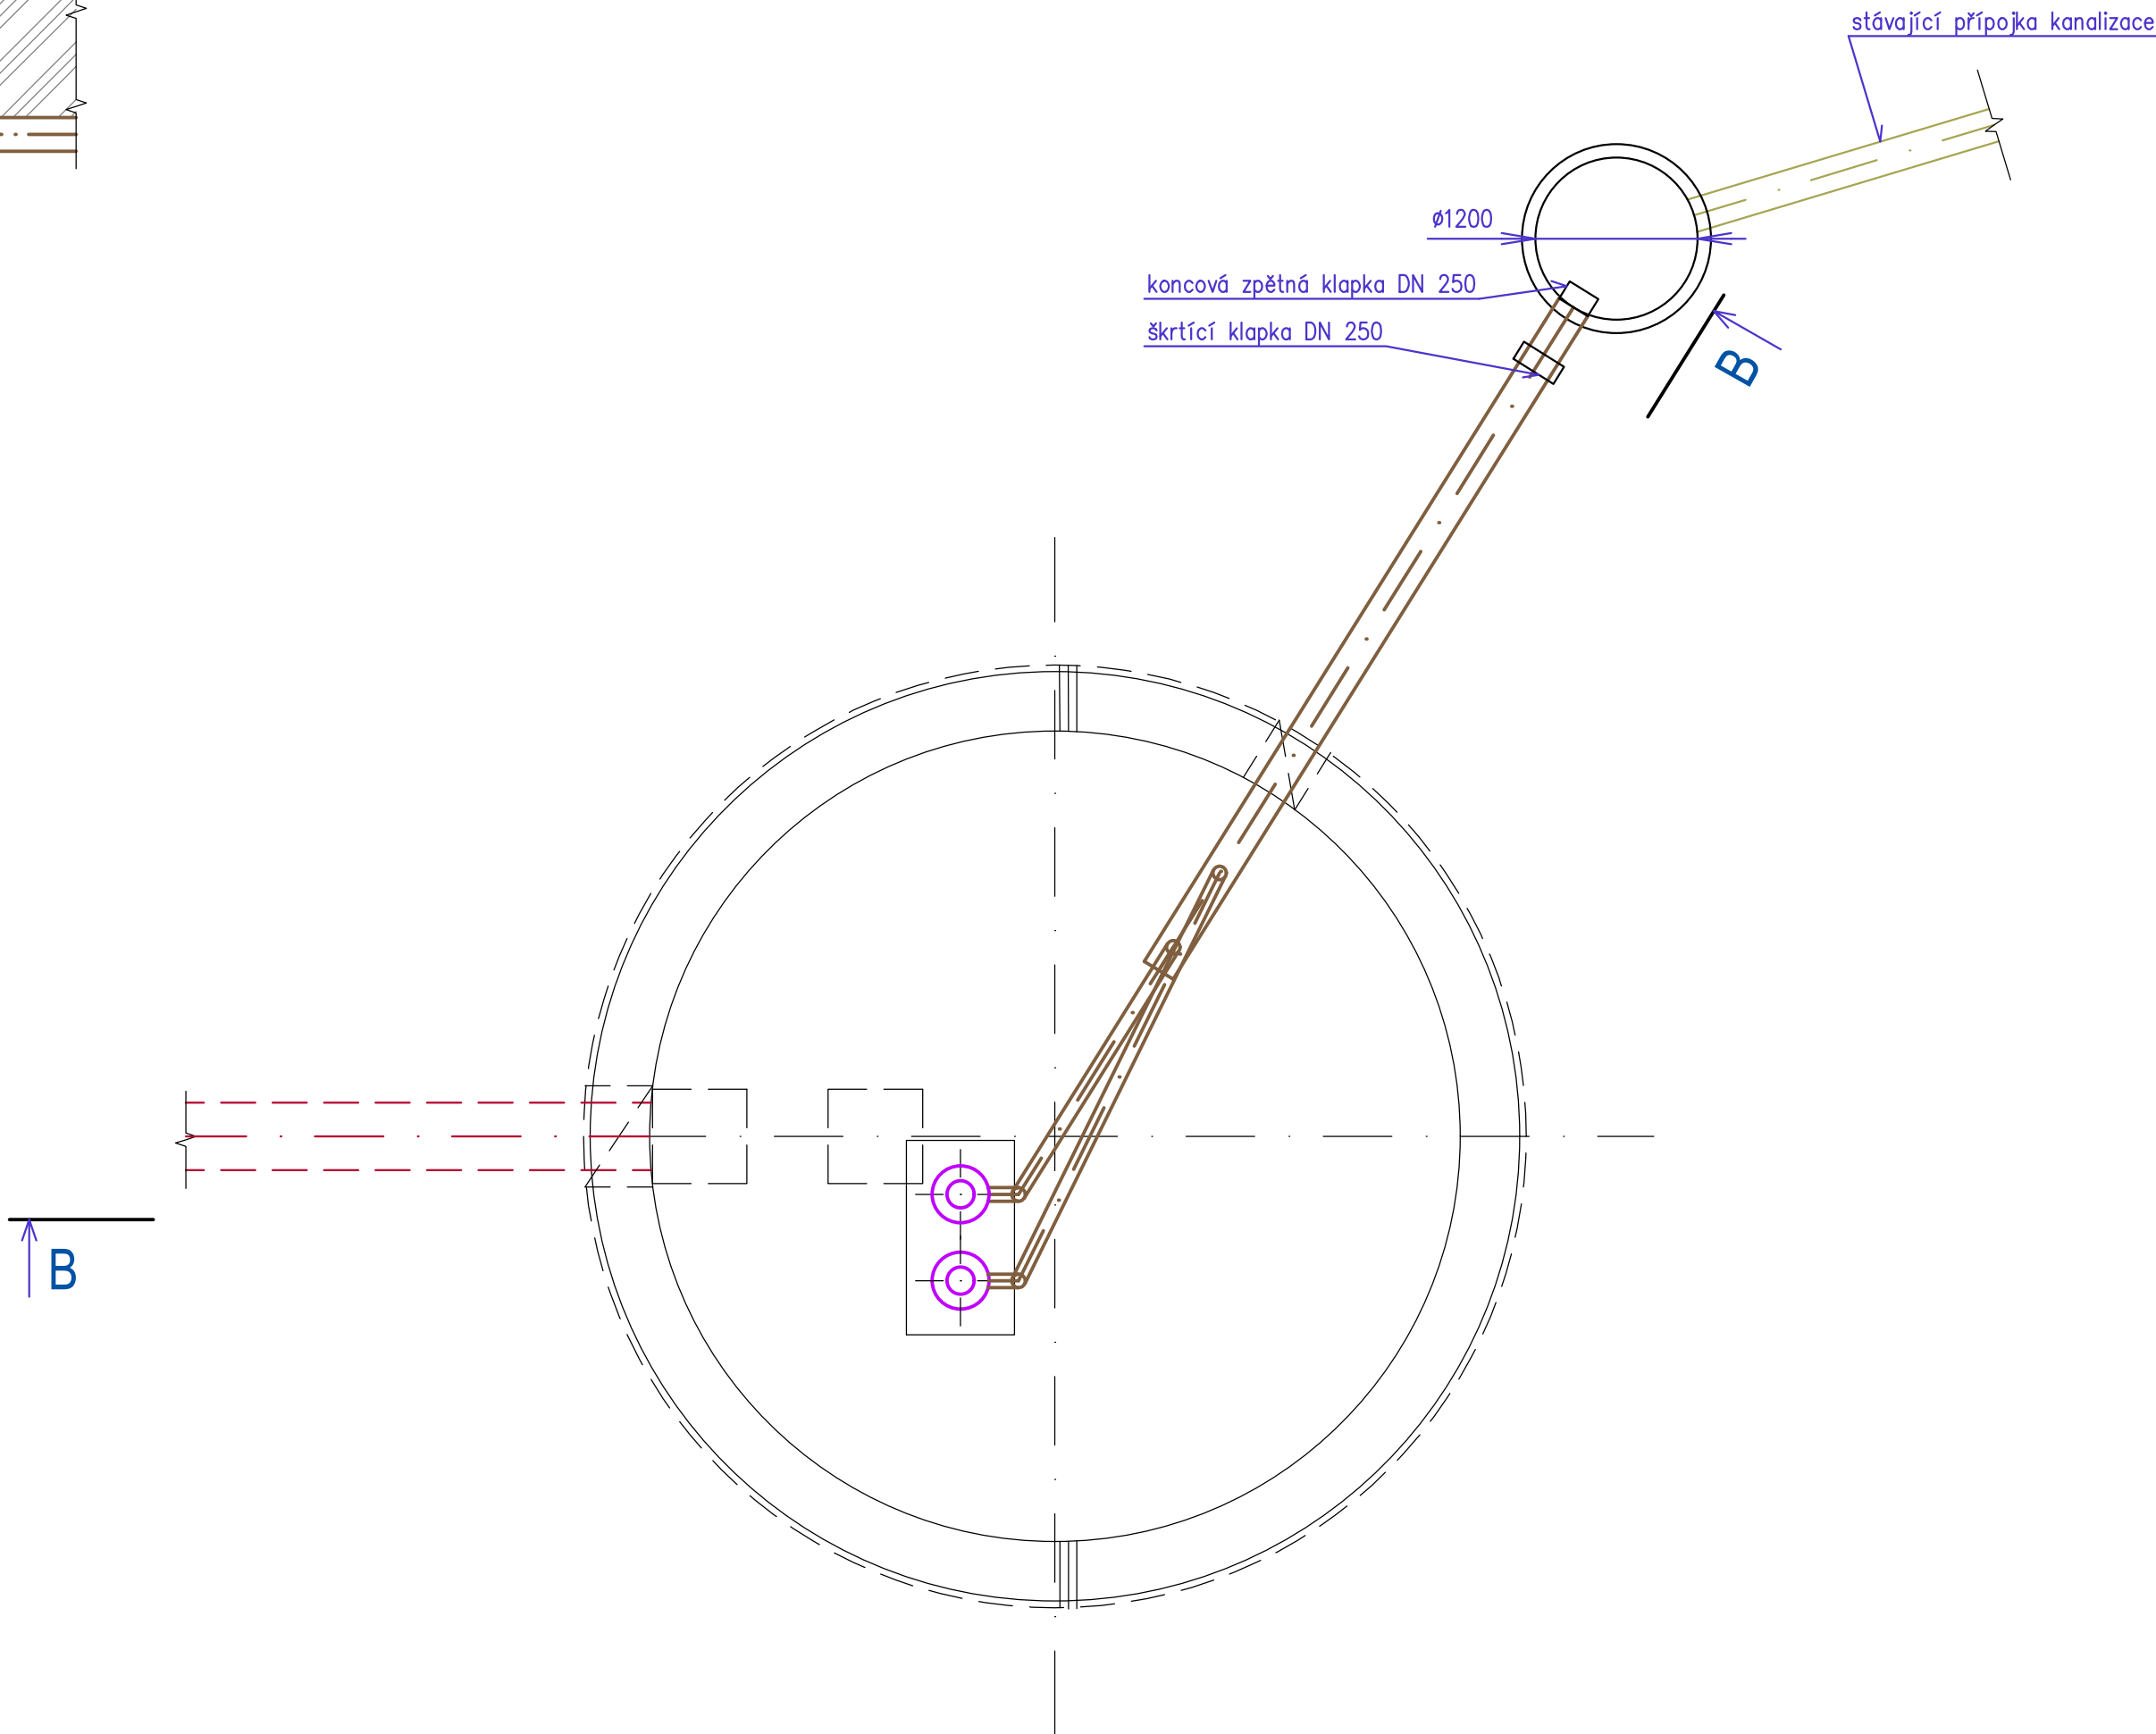

PŮDORYS


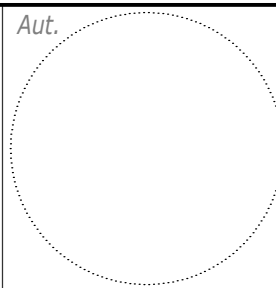


POUŽITÉ ZNAČKY

MK - mezipřírubová klapka uzavírací
ZK - mezipřírubová klapka zpětná

LEGENDA

- dešťová kanalizace tlaková - nová
- dešťová kanalizace gravitační - nová
- dešťová kanalizace gravitační - stávající

Generální projektant	FaBa engineering, s.r.o., Lidická 75, Břeclav		FaBa engineering, s.r.o. 690 03 Břeclav, Lidická 75 tel.: 519 325 297 e-mail: fabae@fabae.cz www.fabae.cz	
Odpovědný projektant	Ing. Vlastimil Fabikovič			
Vypracoval	Ing. Vlastimil Fabikovič			
Kontroloval				
Místo	Břeclav			
Investor	Nemocnice Břeclav, p. o., U Nemocnice 3066/1, 690 02 Břeclav		Kopie	Aut.
Akce				
Oprava přechřpávání dešťových vod, Nemocnice Břeclav				
SO/PS			Archivní č.	DPS21-014-03
			Výkres č.	2-DPS21-014-03-2335
			Datum	Prosinec 2022
			Revize	00
			Stupeň	DPS
			Formát	4A4
			Měřítko	1:50
Název výkresu	STUDNA - ČERPACÍ JÍMKA		Číslo výkresu	KAN-3