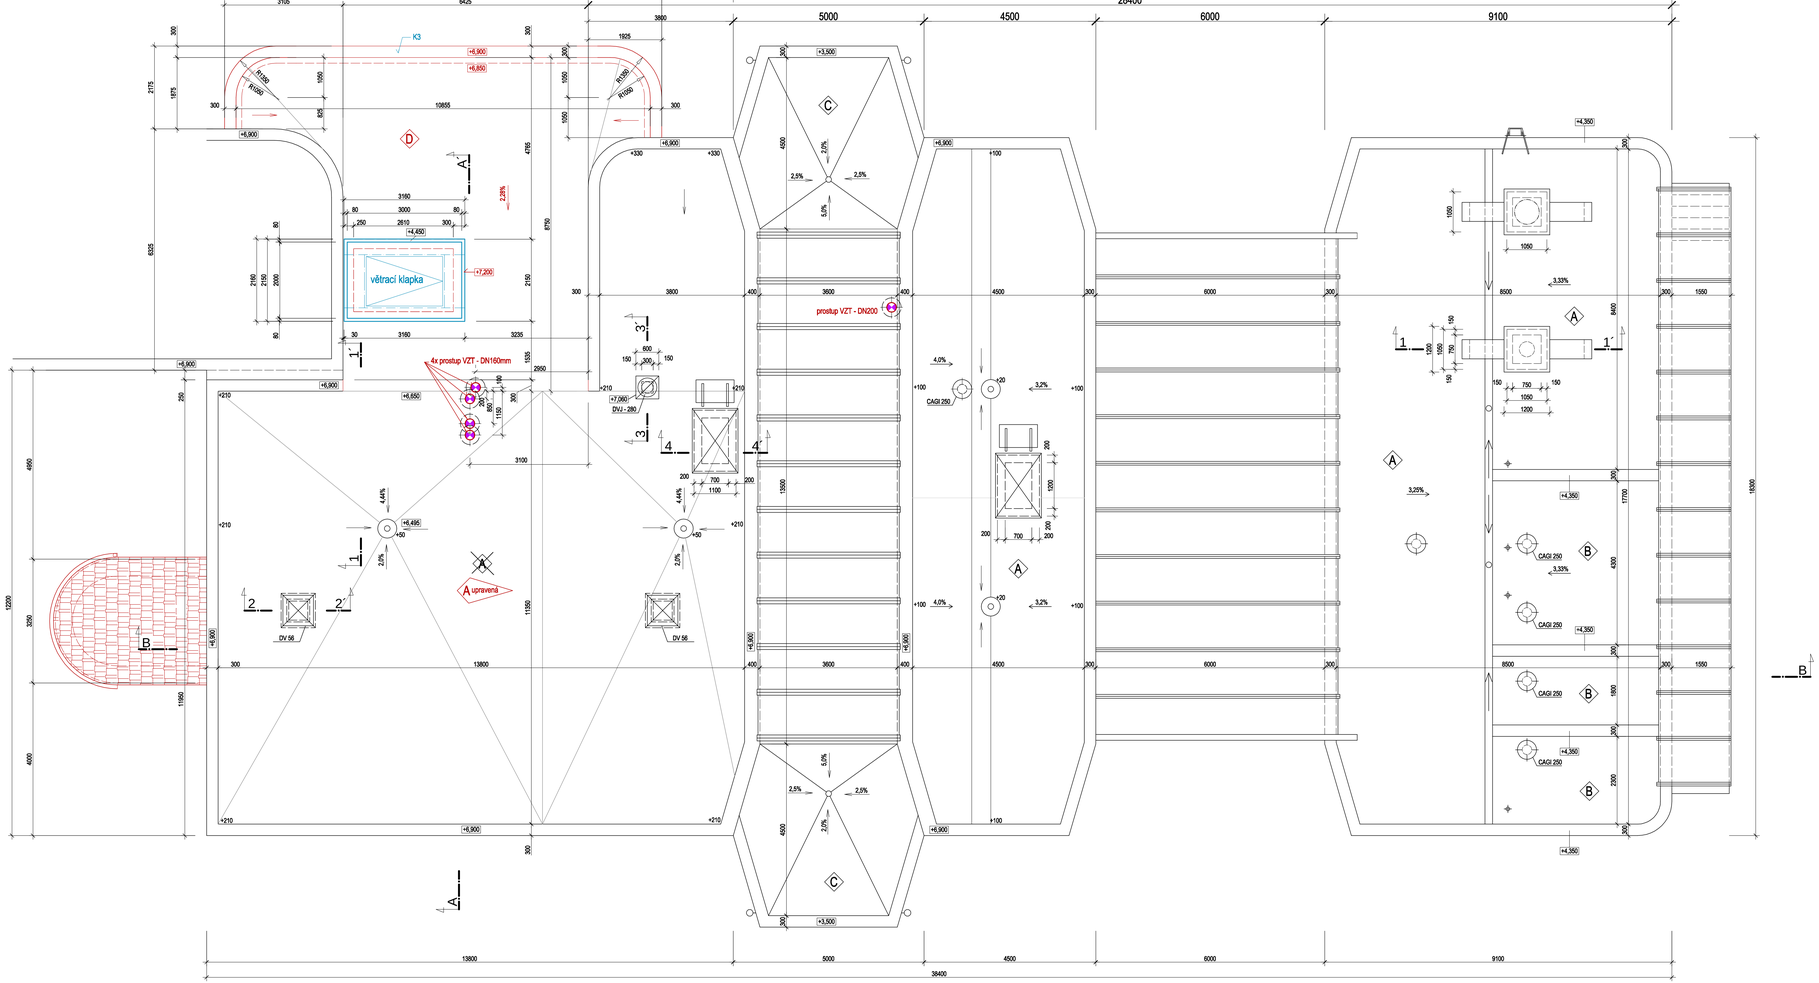

SKLADBA PŮVODNÍHO STŘEŠNÍHO PLÁŠTĚ MIMO ČÁSTI NAD LÉKÁRNOU

A

- ŽIVIČNÁ HYDROIZOLACE SE ZELENOU POVRCHOVOU ÚPRAVOU	15mm
- ZATĚŽOVACÍ CEMENTOVÝ POTĚR B 15	50mm
- TEPELNÁ IZOLACE V TLOUŠŤCE PŘÍSLUŠEJÍCÍ TEPELNÉMU ODPORU R=3,0 m²KW⁻¹	cca 150mm
- SPÁDOVÝ PODSYP Z PŘÍRODNÍHO KAMENE (FRAKCE 16-32mm)	20 - 300 mm
- PERLITBETON ZAROVNANÝ VE VRCHNÍ ÚROVNI OCELOVÝCH NOSNÍKŮ TJ. +6,250	100mm
- JEMNÁ CEMENTOVÁ MALTA MC 10	20mm
- CSD HURDIS DO PATEK NA OCELOVÝCH NOSNÍCÍCH	80mm
	435-745 mm

B

- ŽIVIČNÁ HYDROIZOLACE SE ZELENOU POVRCHOVOU ÚPRAVOU	15mm
- DŘEVĚNNÉ BEDNĚNÍ Z PRKEN TL. 24 mm	24mm
- DŘEVĚNNÉ TRÁMY 100/120mm ULOŽENÉ NA DŘEVĚNNÝCH NOSNÍCÍCH CCA 800mm	120mm
- DŘEVĚNNÉ NOSNÍKY 100/150mm ULOŽENÉ VE SPÁDU	150 mm
- TEPELNÁ IZOLACE Z ČEDIČOVÉ VARY V TLOUŠŤCE PŘÍSLUŠEJÍCÍ TEPELNÉMU ODPORU R=2,0 m²KW⁻¹, ULOŽEN MEZI DŘEVĚNNÝMI NOSNÍKY	cca 150mm
- PODBYTÍ SÁDROKARTONOVÝMI DESKAMI TL. 18mm	18mm
	327 mm

C

- ŽIVIČNÁ HYDROIZOLACE SE ZELENOU POVRCHOVOU ÚPRAVOU	15mm
- CEMENTOVÝ POTĚR B15 VE SPÁDU KE VTOKU	50-110mm
- OCELOVÝ PROFILOVANÝ PLECH S POZINKOVANÝM POVRCHEM	50mm
- OCELOVÉ NOSNÍKY	
	115-175 mm

ÚPRAVA PŮVODNÍHO STŘEŠNÍHO PLÁŠTĚ V ČÁSTI NAD LÉKÁRNOU

A upravená

- DOLNĚNÍ DALŠÍ VRSTVOU VYHOVUJÍCÍ KLASIFIKACI BROOF(t3) - PÁSY PARAANTIFIRE PV+V S47-15	5mm
- OČISTĚNÍ PŮVODNÍ LEPENKY A NÁTĚR STŘEŠNÍM LAKEM BORNIT-DACHLACK	
- ŽIVIČNÁ HYDROIZOLACE SE ZELENOU POVRCHOVOU ÚPRAVOU	15mm
- ZATĚŽOVACÍ CEMENTOVÝ POTĚR B 15	50mm
- TEPELNÁ IZOLACE V TLOUŠŤCE PŘÍSLUŠEJÍCÍ TEPELNÉMU ODPORU R=3,0 m²KW⁻¹	cca 150mm
- SPÁDOVÝ PODSYP Z PŘÍRODNÍHO KAMENE (FRAKCE 16-32mm)	20 - 300 mm
- PERLITBETON ZAROVNANÝ VE VRCHNÍ ÚROVNI OCELOVÝCH NOSNÍKŮ TJ. +6,250	100mm
- JEMNÁ CEMENTOVÁ MALTA MC 10	20mm
- CSD HURDIS DO PATEK NA OCELOVÝCH NOSNÍCÍCH	80mm
	435-745 mm

ÚPRAVA NOVÉHO STŘEŠNÍHO PLÁŠTĚ V ČÁSTI NAD PŘÍSTAVBOU LÉKÁRNY

D

- VRSTVA HYDLOIZOLAČNÍHO PÁSU VYHOVUJÍCÍ KLASIFIKACI BROOF(t3) - PÁSY PARAANTIFIRE PV+V S47-15	5mm
- ŽIVIČNÁ HYDROIZOLACE SE ZELENOU POVRCHOVOU ÚPRAVOU	15mm
- ZATĚŽOVACÍ CEMENTOVÝ POTĚR B 15	50mm
- TEPELNÁ IZOLACE V TLOUŠŤCE PŘÍSLUŠEJÍCÍ TEPELNÉMU ODPORU R=3,0 m²KW⁻¹	cca 150mm
- SPÁDOVÝ PODSYP Z PŘÍRODNÍHO KAMENE (FRAKCE 16-32mm)	20 - 300 mm
- PERLITBETON ZAROVNANÝ VE VRCHNÍ ÚROVNI OCELOVÝCH NOSNÍKŮ TJ. +6,250	100mm
- JEMNÁ CEMENTOVÁ MALTA MC 10	20mm
- CSD HURDIS DO PATEK NA OCELOVÝCH NOSNÍCÍCH	80mm
	435-745 mm

±0,00 = 209,300 m.n.m.

ZODP. PROJEKTANT	KRESLIL	ing.PETR RUMÁN, autorizovaný projektní kancelář PRÍCHA, s.r.o. IČ 11478195, tel./fax: 548 520 030	
ING PETR RUMÁN	ING PETR RUMÁN		
ČKAIT Č.1000381		Projektování staveb a inženýrs činnosti kancelář: Třídrahova 12,638 00 BRNO	
STAVEBNÍK : NEMOCNICE IVANČICE, příspěvková organizace			
STAVENIŠTĚ : VSTUPNÍ OBJEKT A STAN.MEDICIN.PLYNŮ NEMOCNICE		ZAKÁZKA ČÍSLO	0909
KATASTR.IZ.: IVANČICE 65572/4, par.č. 308/4 , o.1586 a o.1613		ARCHIVNÍ ČÍSLO	494-1
Změna stavby		STUPEŇ	Prováděcí projekt
PŘEMÍSTĚNÍ NEMOCNIČNÍ LÉKÁRNY		FORMÁT	12 A4
část : A - ÚPRAVA VSTUPNÍHO OBJEKTU		DATUM	31.3.2010
stavba : 1 - STAVEBNÍ TECHNICKÉ ŘEŠENÍ		MĚŘÍTKO	ČÍSLO VÝKRESU
PŮDORYS STŘECHY PO ÚPRAVĚ		1 : 50	12 - 10

PDF vytvořeno zkušební verzí pdfFactory www.fineprint.cz