


PŘÍČNÝ ŘEZ A-A

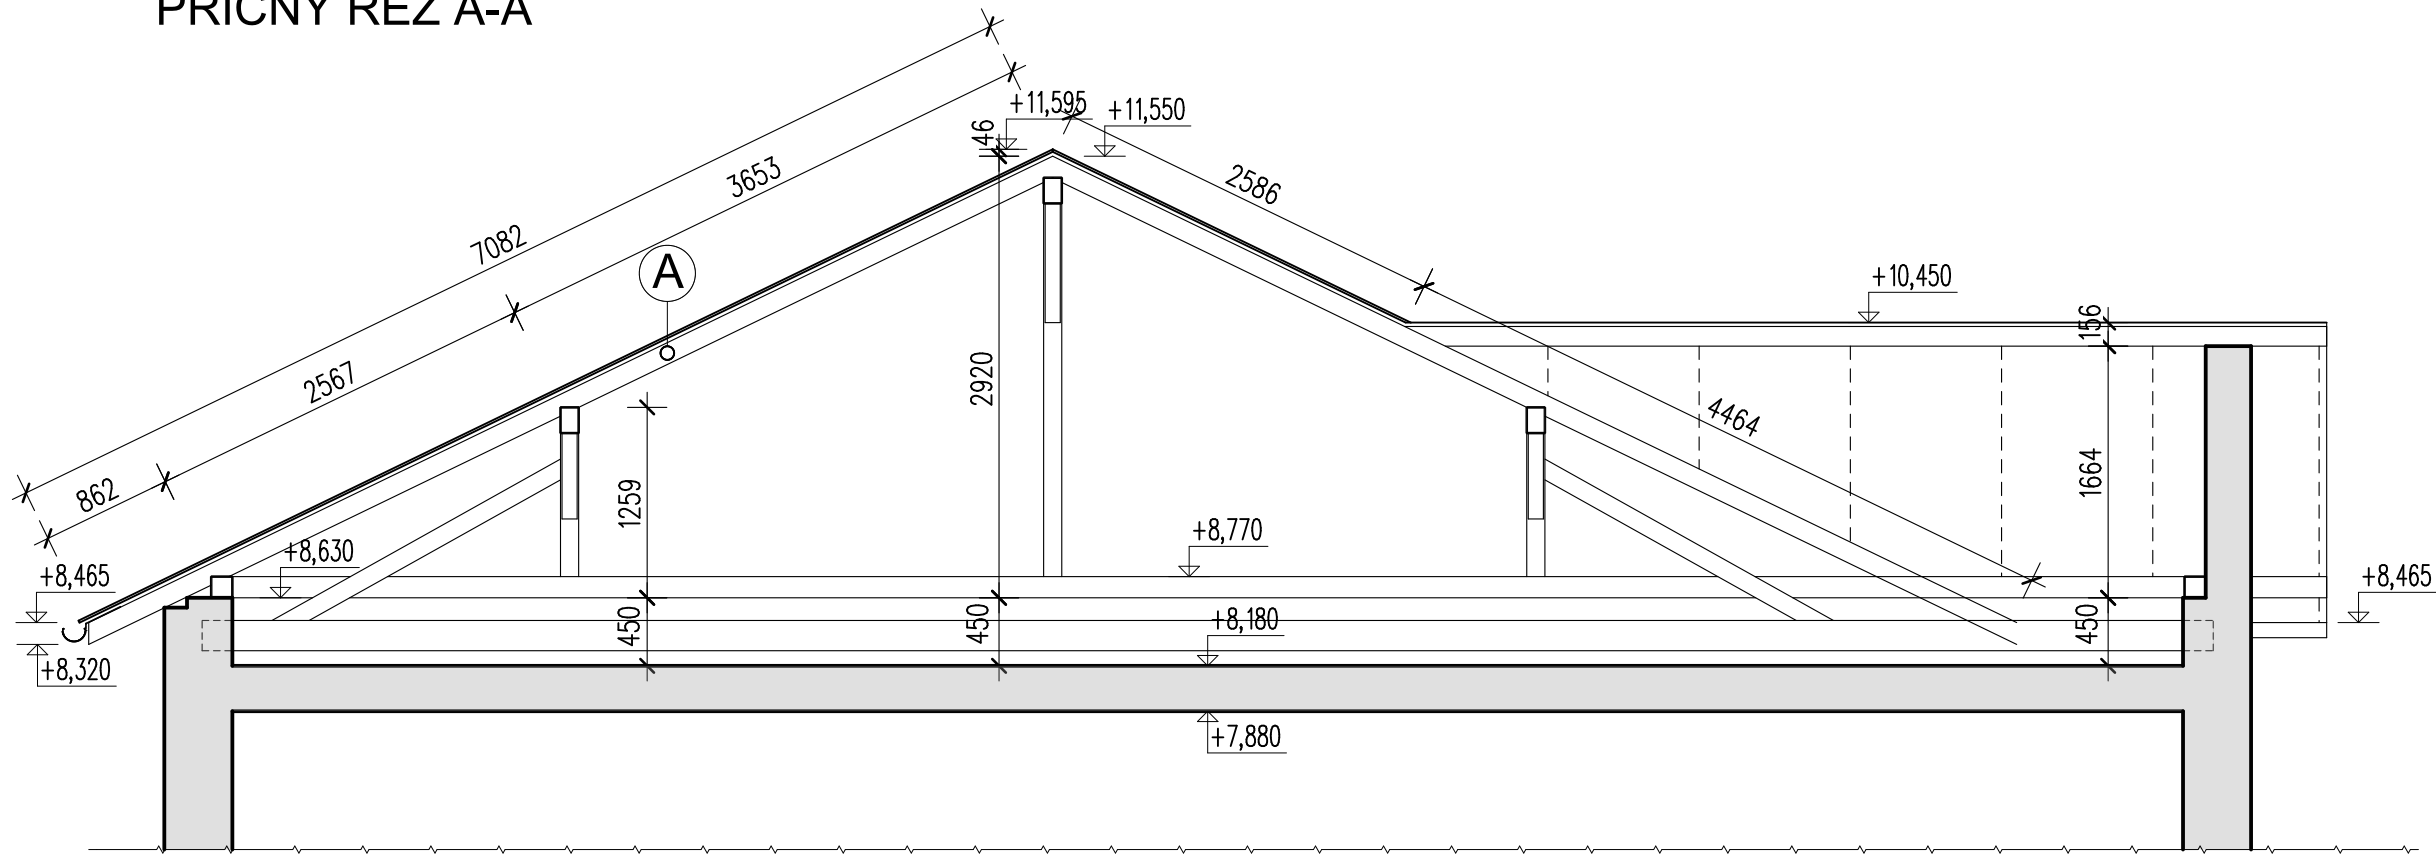


- Ⓐ
- ETERNITOVÁ KRYTINA, ČTVERCOVÁ
 - DŘEVĚNÉ LATĚ, á 260mm
 - DIFUZNÍ FÓLIE HUTAFOL D
 - KROKEV 100/130mm

LEGENDA MATERIÁLŮ:

 STÁVAJÍCÍ ZDIVO A KONSTRUKCE

• P.B.=100,000 (stávající zpev.plocha před vstupem)
ÚROVEŇ PODLAHY KOMUNIKACE
+0,000=100,00 VÝŠKOVÝ SYSTÉM RELATIVNÍ

CAAD - *SPIT*
CAAD++

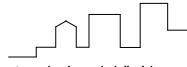ZODP.PROJEKTANT ing. Libor Schwarz	VYPRACOVAL Milan Herůfek	KRESLIL Milan Herůfek	 stavební projekční kancelář Hustopeče Ing. Schwarz Libor 693 01 HUSTOPEČE, DLOUHÁ 2 tel/fax 519413347	
STAVEBNÍ ÚŘAD: Brno - Jundrov			MĚSTO/OBEC: Jundrov	
INVESTOR: Mat.škola, zákl.škola a střed.škola Gellnerka Brno, Gellnerova 66/1, Jundrov, 637 00 Brno			FORMÁT	4 A4
AKCE : Oprava střechy, objekt č.p. 66, na pozemku parc.č. 553, k.ú. Jundrov			MĚŘÍTKO	1:50
OPRAVA STŘECHY OBJEKTU, č.p. 66 D.1.1 Architektonicko stavební řešení			DATUM	VII/2023
			ÚČEL	DSP
OBSAH :			ČÍS.ZAK.	31/23
Příčný řez A-A - stávající stav			Č.VÝKR.	PARÉ Č.
			D.1.2.b	