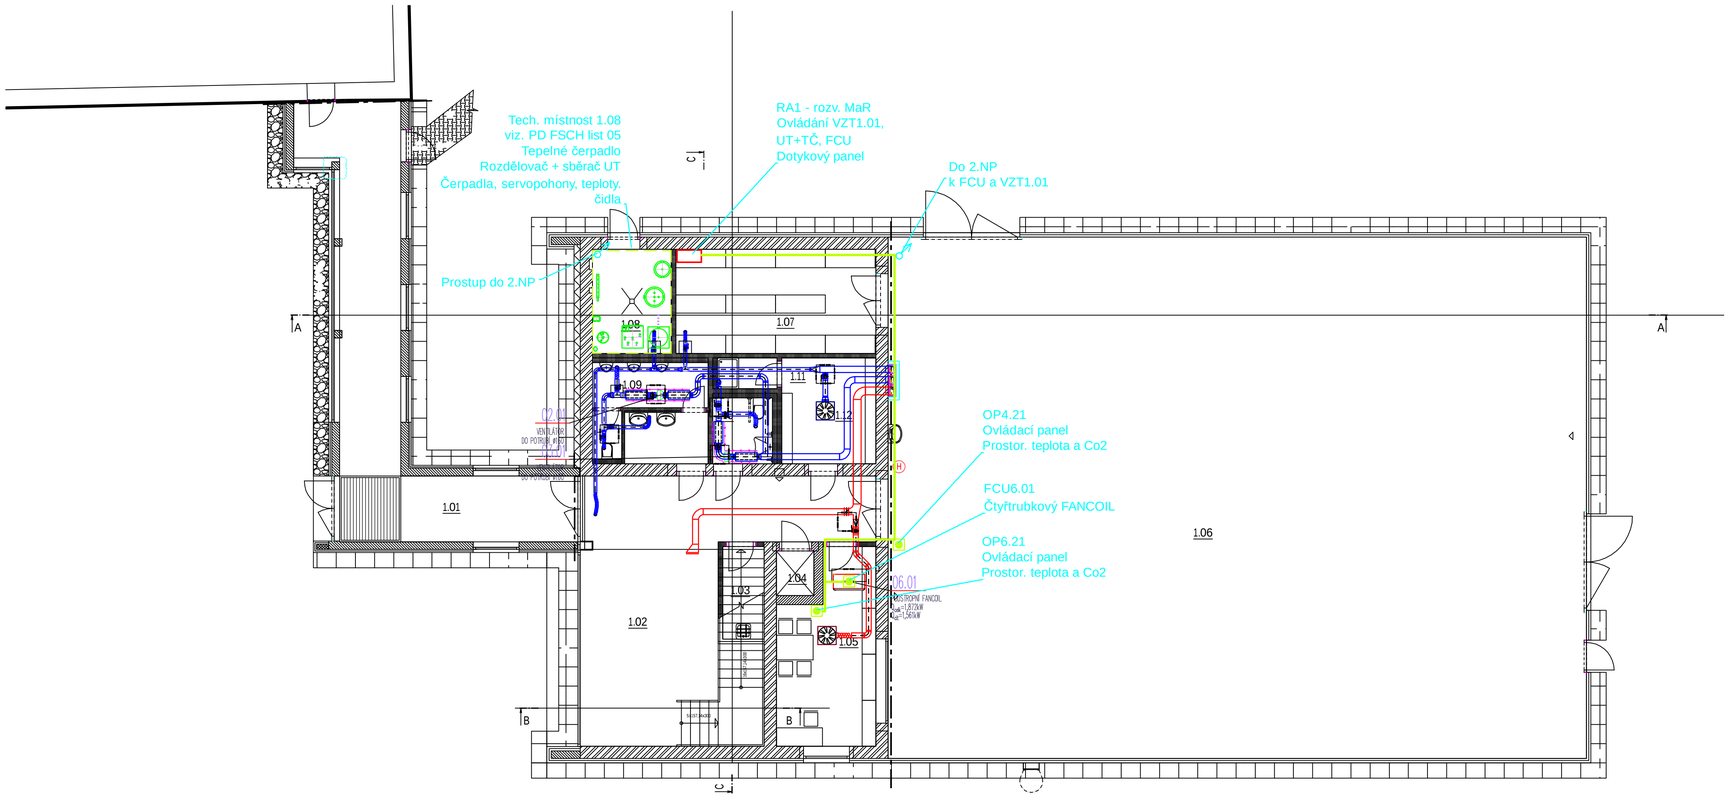

LEGENDA MÍSTNOSTÍ 1NP

Č.M.	ÚČEL MÍSTNOSTI	PLOCHA [m²]	SV. VÝŠKA [mm]	PODLAHA	OZN. PODLAHY	STĚNY	STROP
1.01	SPOJOVACÍ CHODBA	44.18	2750	ČISTÍCÍ ZÓNA/PVC	F.04/F.02	OMÍTKA	POHLEDOVÝ BETON
1.02	VSTUPNÍ HALA SE SCHODIŠTĚM	55.55	2800/6300	PVC	F.02	OMÍTKA	OMÍTKA
1.03	ÚKLIDOVÁ MÍSTNOST	4.08		KERAMICKÁ DLAŽBA	F.01	OMÍTKA, KERAMICKÝ OBKLAD	OMÍTKA
1.04	INVALIDNÍ ZDVIŽ	1.77				OMÍTKA	OMÍTKA
1.05	KANCELÁŘ	18.27	2600	PVC	F.02	OMÍTKA	SDK PODHLED
1.06	VÝCVIKOVÁ HALA	388.06	7000	ŽB SE VSYPEM	F.05	-	-
1.07	SKLAD	22.18	2950	ŽB SE VSYPEM	F.05	OMÍTKA	OMÍTKA
1.08	TECHNICKÁ MÍSTNOST	8.75	2950	ŽB SE VSYPEM	F.05	OMÍTKA	OMÍTKA
1.09	WC MUŽI	12.63	2600	KERAMICKÁ DLAŽBA	F.01	OMÍTKA, KERAMICKÝ OBKLAD	SDK PODHLED
1.10	WC MUŽI/INVALIDÉ	4.83	2600	KERAMICKÁ DLAŽBA	F.01	OMÍTKA, KERAMICKÝ OBKLAD	SDK PODHLED
1.11	SPRCHA	2.10	2600	KERAMICKÁ DLAŽBA	F.01	OMÍTKA, KERAMICKÝ OBKLAD	SDK PODHLED
1.12	ŠATNA	10.61	2600	KERAMICKÁ DLAŽBA	F.01	OMYVATELNÁ MALBA	SDK PODHLED

LEGENDA MaR (BMS)/ EXPLANATION OF M&C (BMS):

- PC PRACOVIŠTĚ (VIZUALIZACE BMS) / PC WORKSTATION (VISUALIZATION BMS)
- ROZVADĚČ MaR – PODCENTRÁLA BMS/ SWITCHBOARD M&C – PLC BMS
- IM113 — NÁPOJNÝ BOD MaR (BMS) – ZAKONČENÍ ELEKTROINSTALAČNÍ KRABICÍ/CONNECTING POINT M&C (BMS) – TERMINATION IN WIRING BOX
- NÁPOJNÝ BOD MaR (BMS) – KONCOVÉ ZAŘÍZENÍ/CONNECTING POINT M&C (BMS) – END USE DEVICE
- J50/70 — STÁVAJÍCÍ KABELOVÁ TRASA – OROVEŇ PERIFERIÍ (STANDARDIZOVANÉ I/O, KOMUNIKACE SE VZDÁLENÝMI I/O MODULY, NEBO CIZÍMI SYSTÉMY) DĚLENÝ ŽLAB
- J50/50 — NOVÁ KABELOVÁ TRASA – OROVEŇ PERIFERIÍ (STANDARDIZOVANÉ I/O, KOMUNIKACE SE VZDÁLENÝMI I/O MODULY, NEBO CIZÍMI SYSTÉMY) DĚLENÝ ŽLAB

Vypracoval:	Ing. Roman Kučera		HAP:	Ing.	
Kreslil:	Ing. Roman Kučera		Zodp. projektant:	Ing. L. Mezuláník	
Kontroloval:	Ing. L. Mezuláník				
Obec:	Sokolnice		Místo:		
Investor:	Integrovaná střední škola, Sokolnice 496 664 52 Sokolnice 496				
Název stavby:	**ON VOLTAGE Center**				
SO:					
Část:	**MĚŘENÍ A REGULACE**				
	PŮDORYS 1.NP				

PROJEKTANT ČÁSTI PD

ELMA - MaR, s.r.o.
Plevova 2542/3, 619 00 BRNO
tel.: 543 423 011, fax: 543 423 016
info@elma-mar.cz, www.elma-mar.cz

Formát:	18xA4
Datum:	11/2022
Stupeň:	RPD
Číslo zakázky:	2159/22
Revize:	0
Měřítko:	1:100
Číslo v.	102