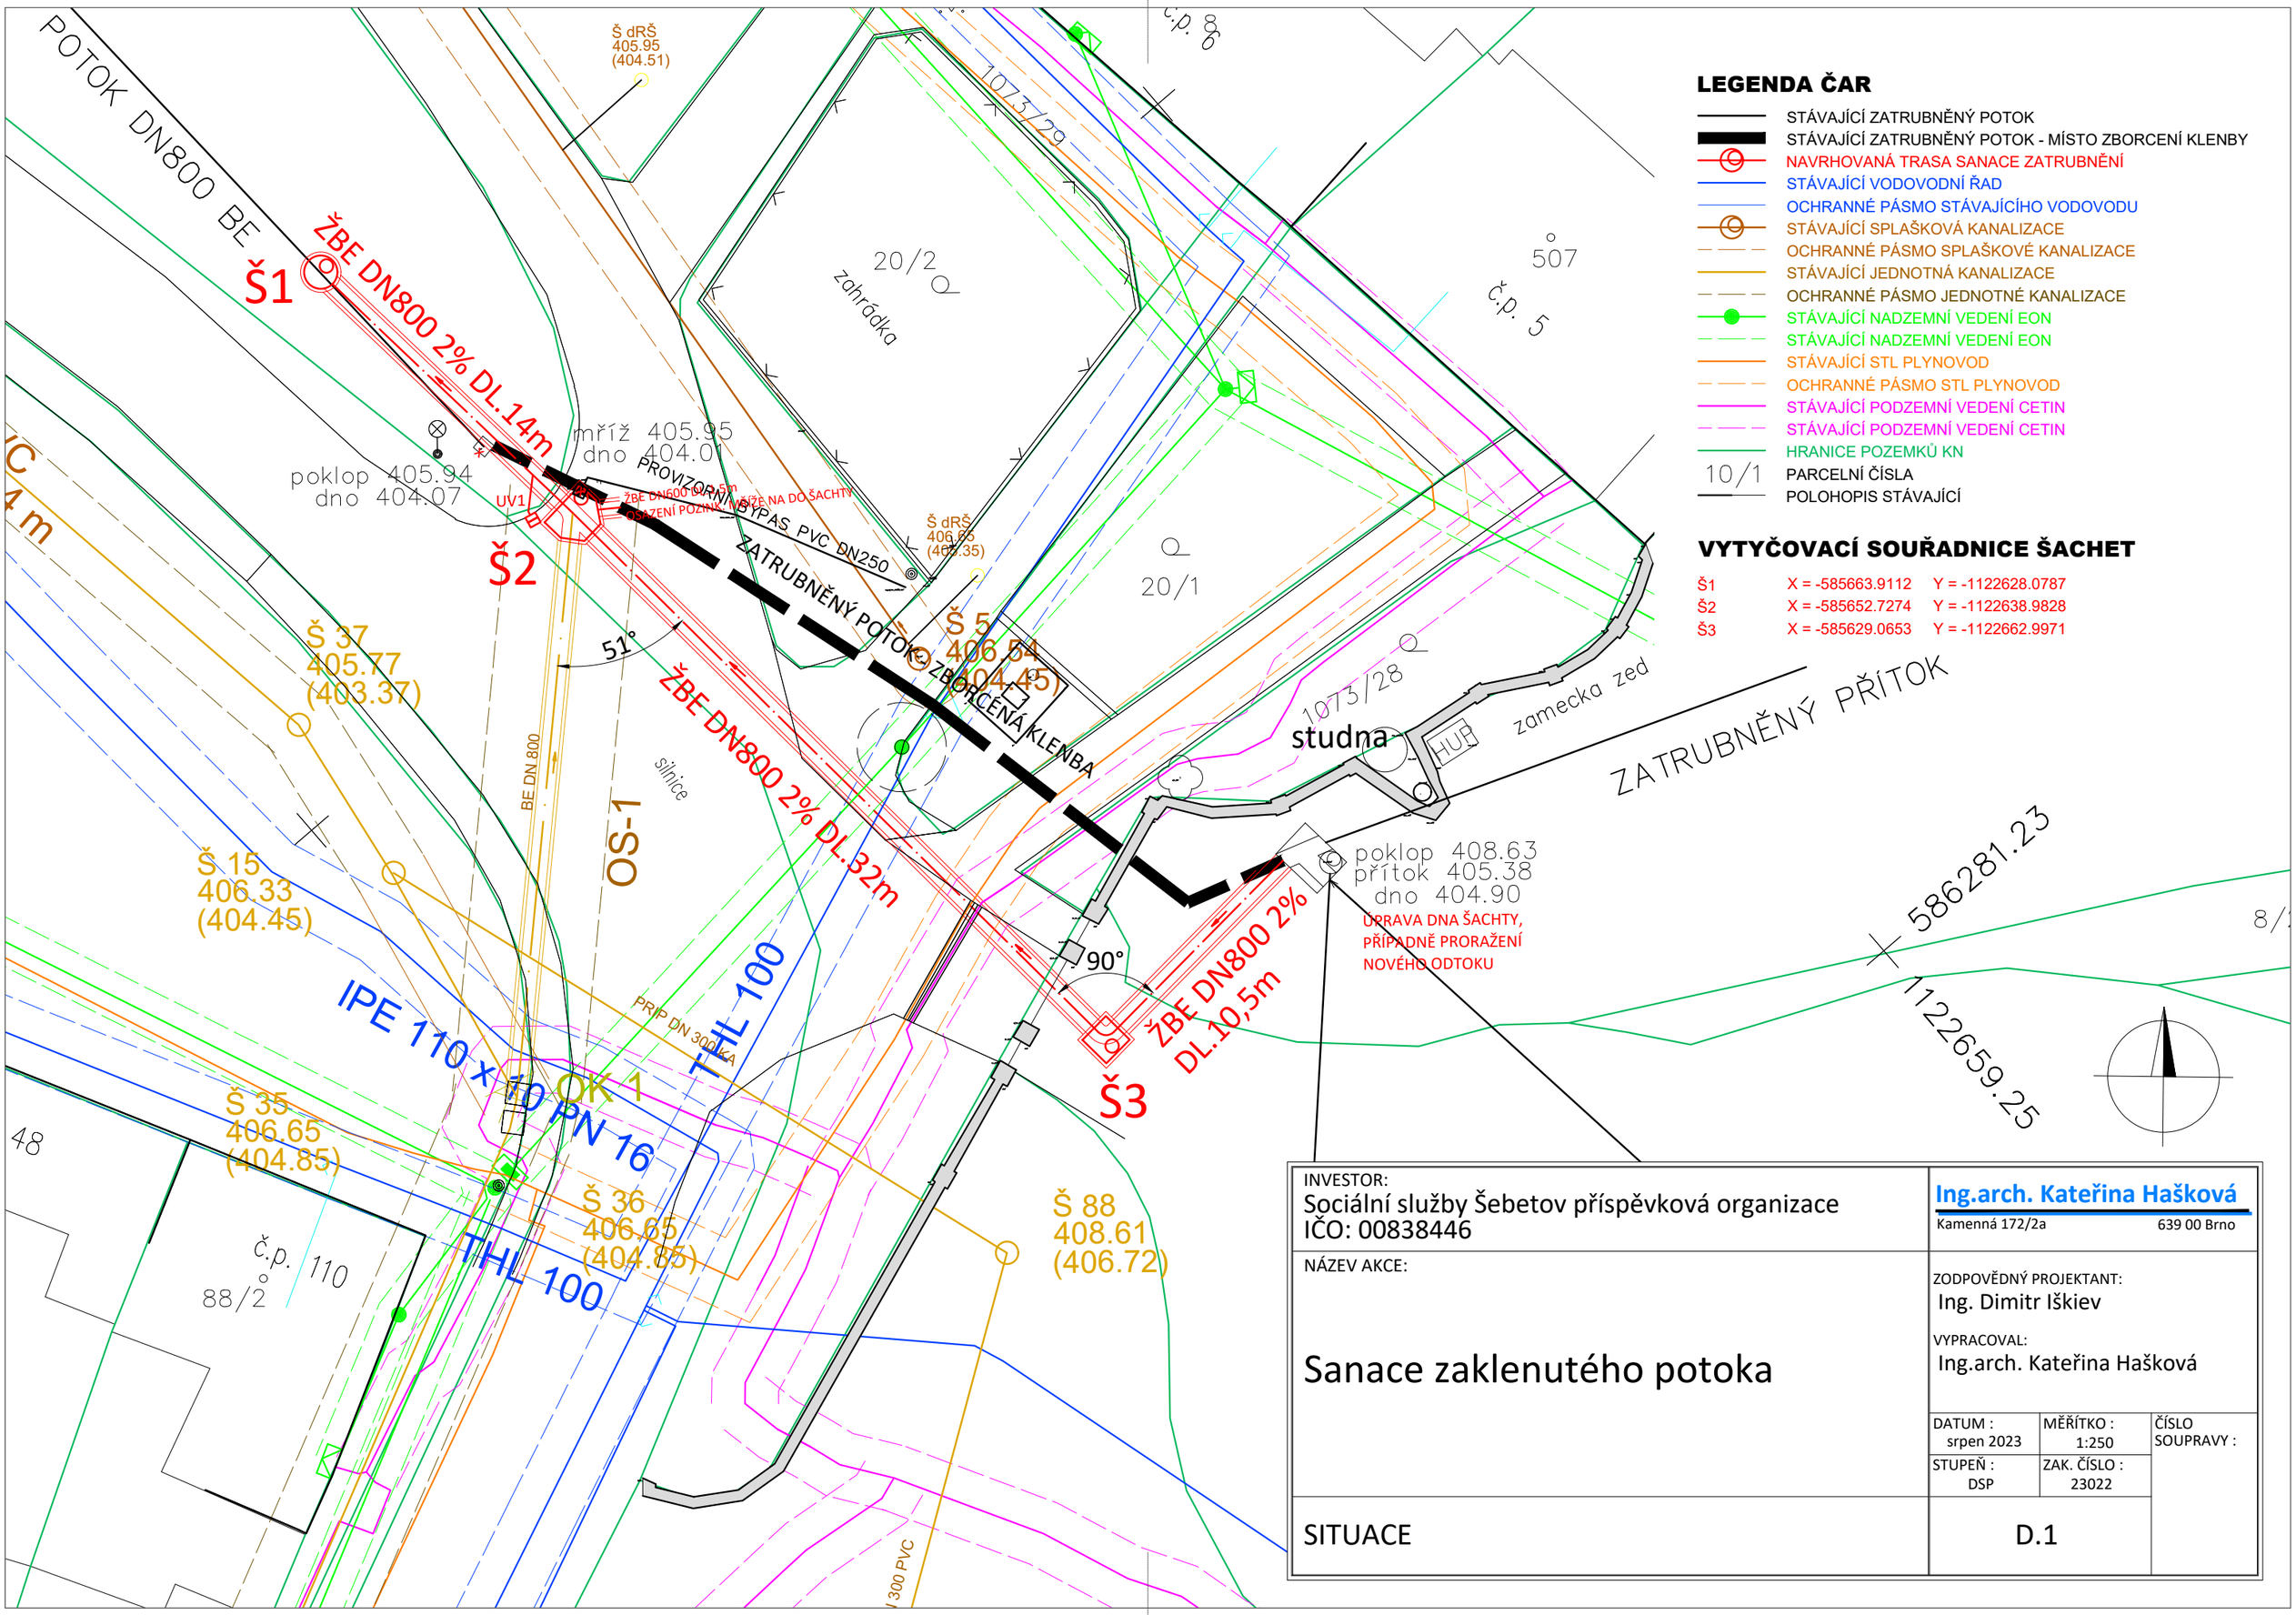


## LEGENDA ČAR

- STÁVAJÍCÍ ZATRUBNĚNÝ POTOK
- STÁVAJÍCÍ ZATRUBNĚNÝ POTOK - MÍSTO ZBORCENÍ KLENBY
- NAVRHOVANÁ TRASA SANACE ZATRUBNĚNÍ
- STÁVAJÍCÍ VODOVODNÍ ŘAD
- OCHRANNÉ PÁSMO STÁVAJÍCÍHO VODOVODU
- STÁVAJÍCÍ SPLAŠKOVÁ KANALIZACE
- OCHRANNÉ PÁSMO SPLAŠKOVÉ KANALIZACE
- STÁVAJÍCÍ JEDNOTNÁ KANALIZACE
- OCHRANNÉ PÁSMO JEDNOTNÉ KANALIZACE
- STÁVAJÍCÍ NADZEMNÍ VEDENÍ EON
- STÁVAJÍCÍ NADZEMNÍ VEDENÍ EON
- STÁVAJÍCÍ STL PLYNOVOD
- OCHRANNÉ PÁSMO STL PLYNOVOD
- STÁVAJÍCÍ PODZEMNÍ VEDENÍ CETIN
- STÁVAJÍCÍ PODZEMNÍ VEDENÍ CETIN
- HRANICE POZEMKŮ KN
- 10/1 PARCELNÍ ČÍSLA
- POLOHOPIS STÁVAJÍCÍ

## VYTYČOVACÍ SOUŘADNICE ŠACHET

| | | |
|---|---|---|
| Š1 | X = -585663.9112 | Y = -1122628.0787 |
| Š2 | X = -585652.7274 | Y = -1122638.9828 |
| Š3 | X = -585629.0653 | Y = -1122662.9971 |

INVESTOR:
Sociální služby Šebetov příspěvková organizace
IČO: 00838446


Ing.arch. Kateřina Hašková
Kamenná 172/2a 639 00 Brno


NÁZEV AKCE:

# Sanace zaklenutého potoka

ZODPOVĚDNÝ PROJEKTANT:
Ing. Dimitr Iškiev

VYPRACOVAL:
Ing.arch. Kateřina Hašková

| DATUM : | MĚŘÍTKO : | ČÍSLO SOUPRAVY : |
|---|---|---|
| srpen 2023 | 1:250 | |
| STUPEŇ : DSP | ZAK. ČÍSLO : 23022 | |

SITUACE

D.1