


VZOROVÁ PREFABRIKOVANÁ ŠACHTA KRUHOVÁ

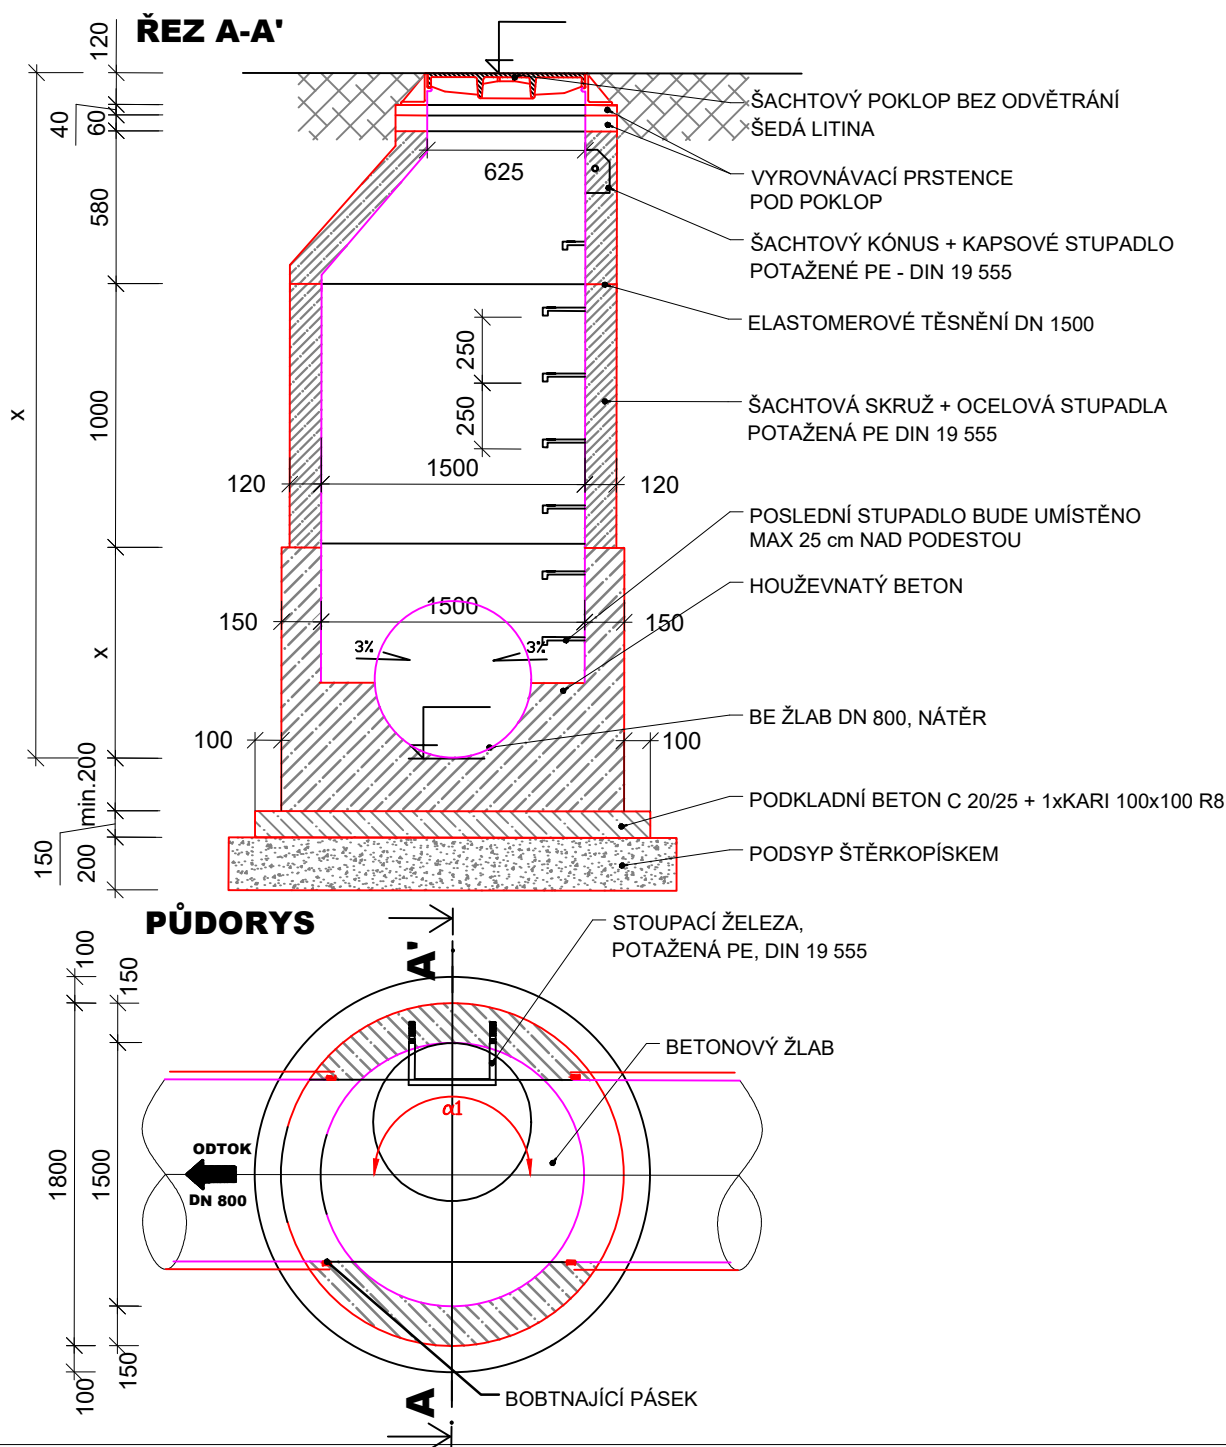

INVESTOR:
Sociální služby Šebetov příspěvková organizace
IČO: 00838446

NÁZEV AKCE:

Sanace zaklenutého potoka

VZOROVÁ ŠACHTA DN1500 KRUHOVÁ

Ing.arch. Kateřina Hašková

Kamenná 172/2a

639 00 Brno

ZODPOVĚDNÝ PROJEKTANT:

Ing. Dimitr Iškiev

VYPRACOVAL:

Ing.arch. Kateřina Hašková

DATUM :
červenec 2023

MĚŘÍTKO :
schema

ČÍSLO
SOUPRAVY :

STUPEŇ :
DSP

ZAK. ČÍSLO :
23022

D.5