






SITUAČNÍ VÝKRES ŠIRŠÍCH VZTAHŮ



LEGENDA:

-  OBLÁST UMÍSTĚNÍ NAVŘENÉ FVE NA STŘEŠE
-  st. XXX/XXX PARCELY PRO UMÍSTĚNÍ FV PANELŮ
-  PLOCHA PRO UMÍSTĚNÍ FV PANELŮ

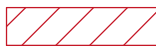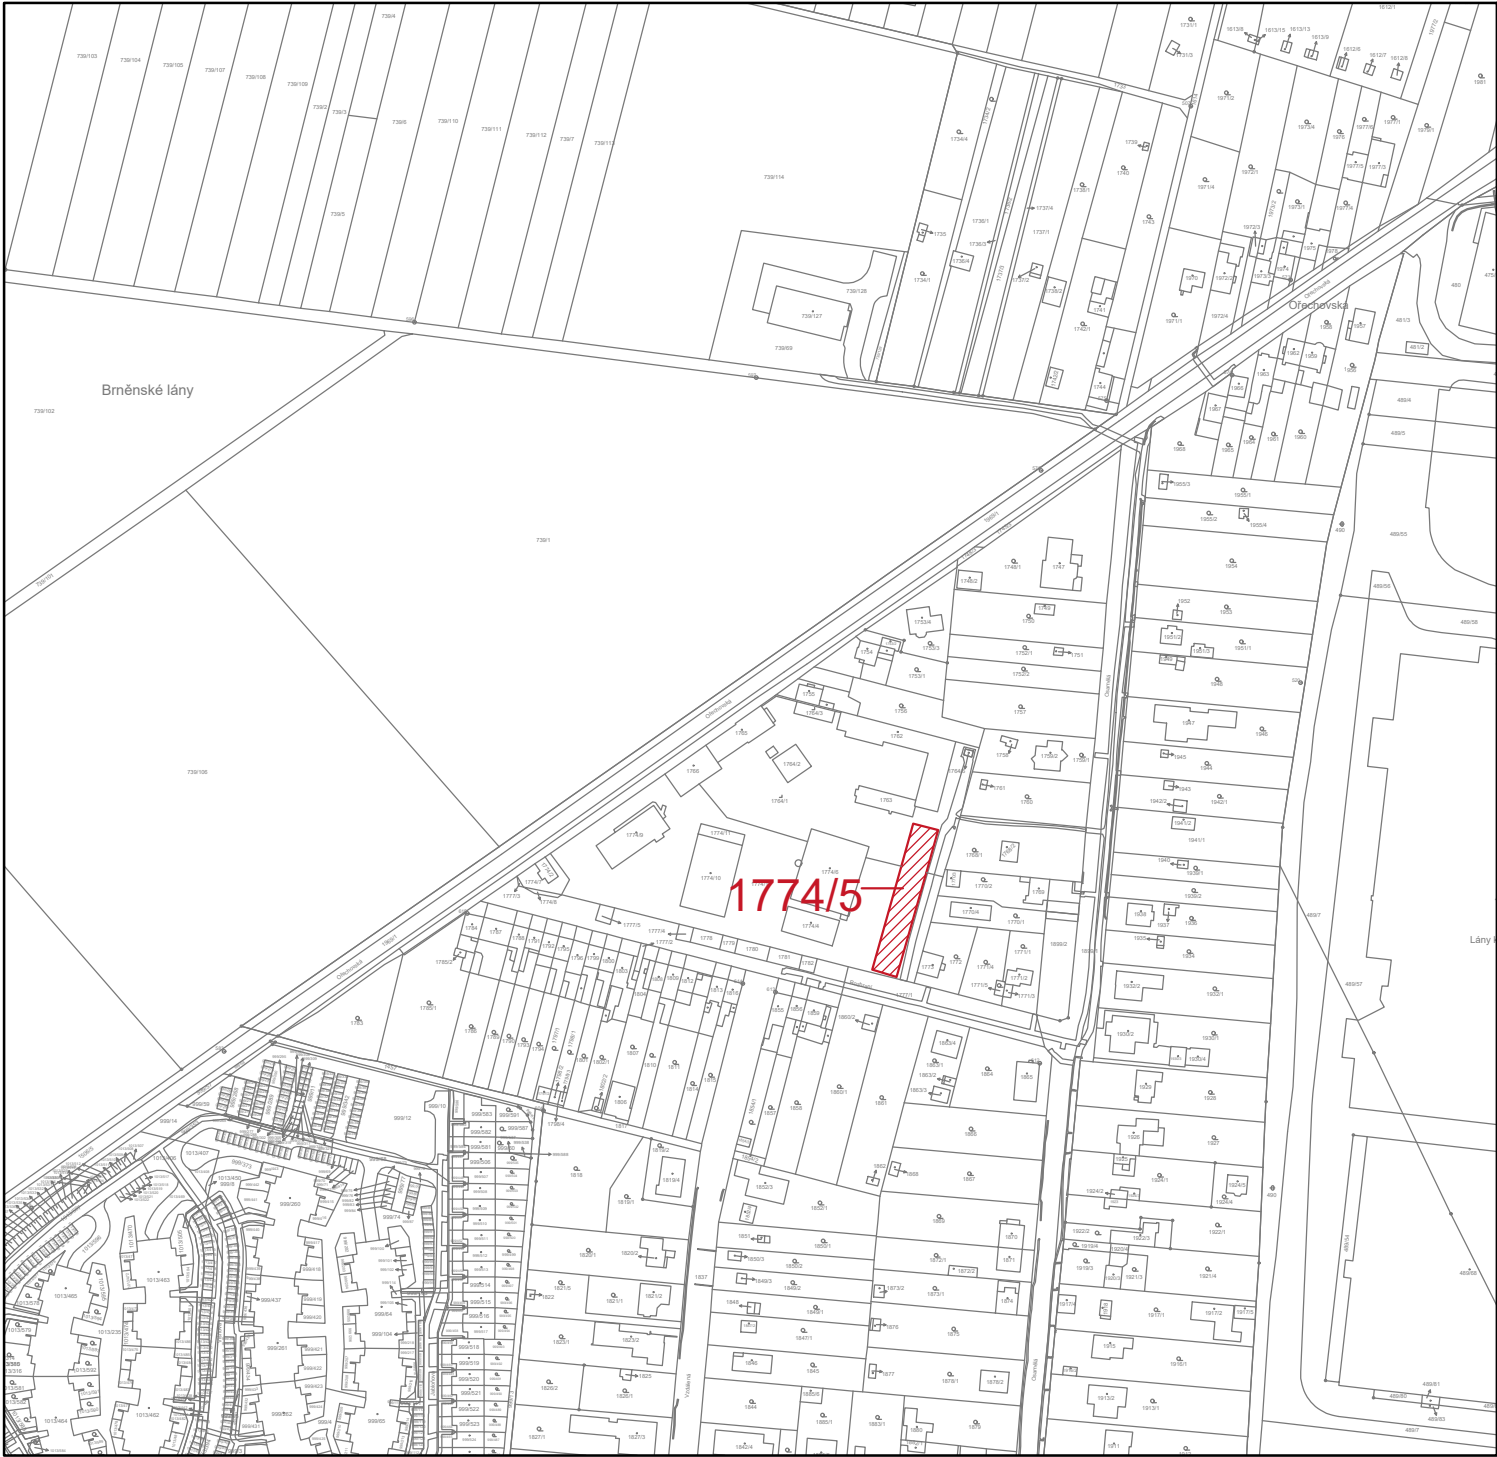

AUTORIZOVANÁ OSOBA:	KONTROLOVAL:	VYPRACOVAL:	
Ing. PETR FEIERFEIL	Ing. JAN PETR	Ing. BORIS HUDEC	
PROJEKTANT:	PKV BUILD s.r.o.	IČO: 281 49 785	
INVESTOR:	Správa a údržba silnic Jihomoravského kraje	IČO: 709 32 581	
KRAJ:	Jihomoravský		
MÍSTO STAVBY:	Ořešovská 541/35, 619 00 Brno parc.č.1774/5 k.ú. Horní Heršpice [612065]		
NÁZEV PROJEKTU:	FVE Správa a údržba silnic Jihomoravského kraje 59,86kWp		ZAKÁZKOVÉ Č.: FVE-2022-000374
OBSAH VÝKRESU:	SITUAČNÍ VÝKRES ŠIRŠÍCH VZTAHŮ		STUPĚŇ PD: DÚR/DSP/DPS
			DATUM: 06/2023
			FORMÁT: 2 A4
			MĚŘÍTKO: -
		Č. VÝKR.: C.1	Č. PARÉ: