



POHLED ZÁPADNÍ

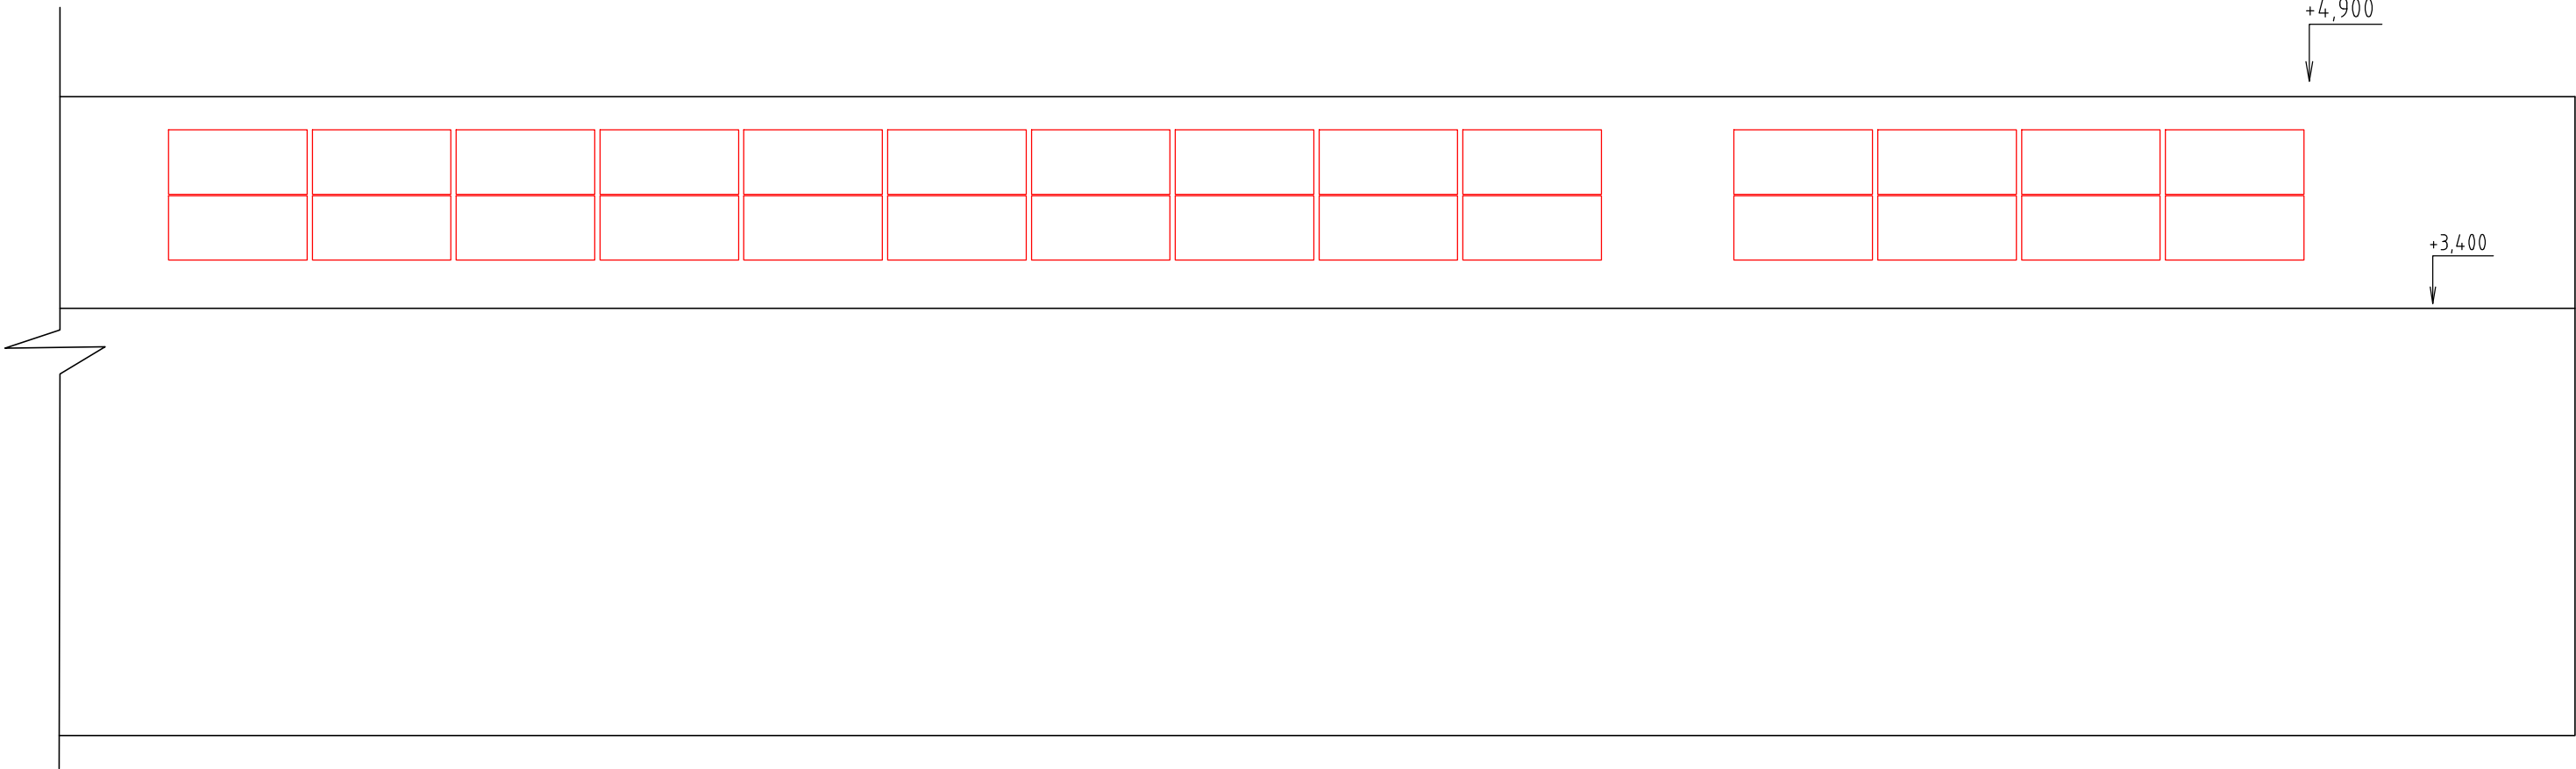

LEGENDA:

- NOVÉ KONSTRUKCE A FV PANELY
- STÁVAJÍCÍ KONSTRUKCE A TECHNOLOGIE

AUTORIZOVANÁ OSOBA:		KONTROLOVAL:	VYPRACOVAL:	
Ing. PETR FEIERFEIL		Ing. JAN PETR	Ing. BORIS HUDEC	
PROJEKTANT:	PKV BUILD s.r.o.		íčo: 281 49 785	
INVESTOR:	Správa a údržba silnic Jihomoravského kraje		íčo: 709 32 581	
KRAJ:	Jihomoravský			
MÍSTO STAVBY:	Ořechovská 541/35, 619 00 Brno parc.č.1774/5 k.ú. Horní Heršpice [612065]			
NÁZEV PROJEKTU:	FVE Správa a údržba silnic Jihomoravského kraje 59,86kWp			ZAKÁZKOVÉ Č.: FVE-2022-000374
OBSAH VÝKRESU:	POHLED ZÁPADNÍ			STUPEŇ PD: DÚR/DSP/DPS
				DATUM: 06/2023
				FORMÁT: 2 X A4
				MĚŘÍTKO: 1:50
				Č. VÝKR.: D.2.7.2
				Č. PARÉ: