



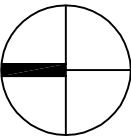

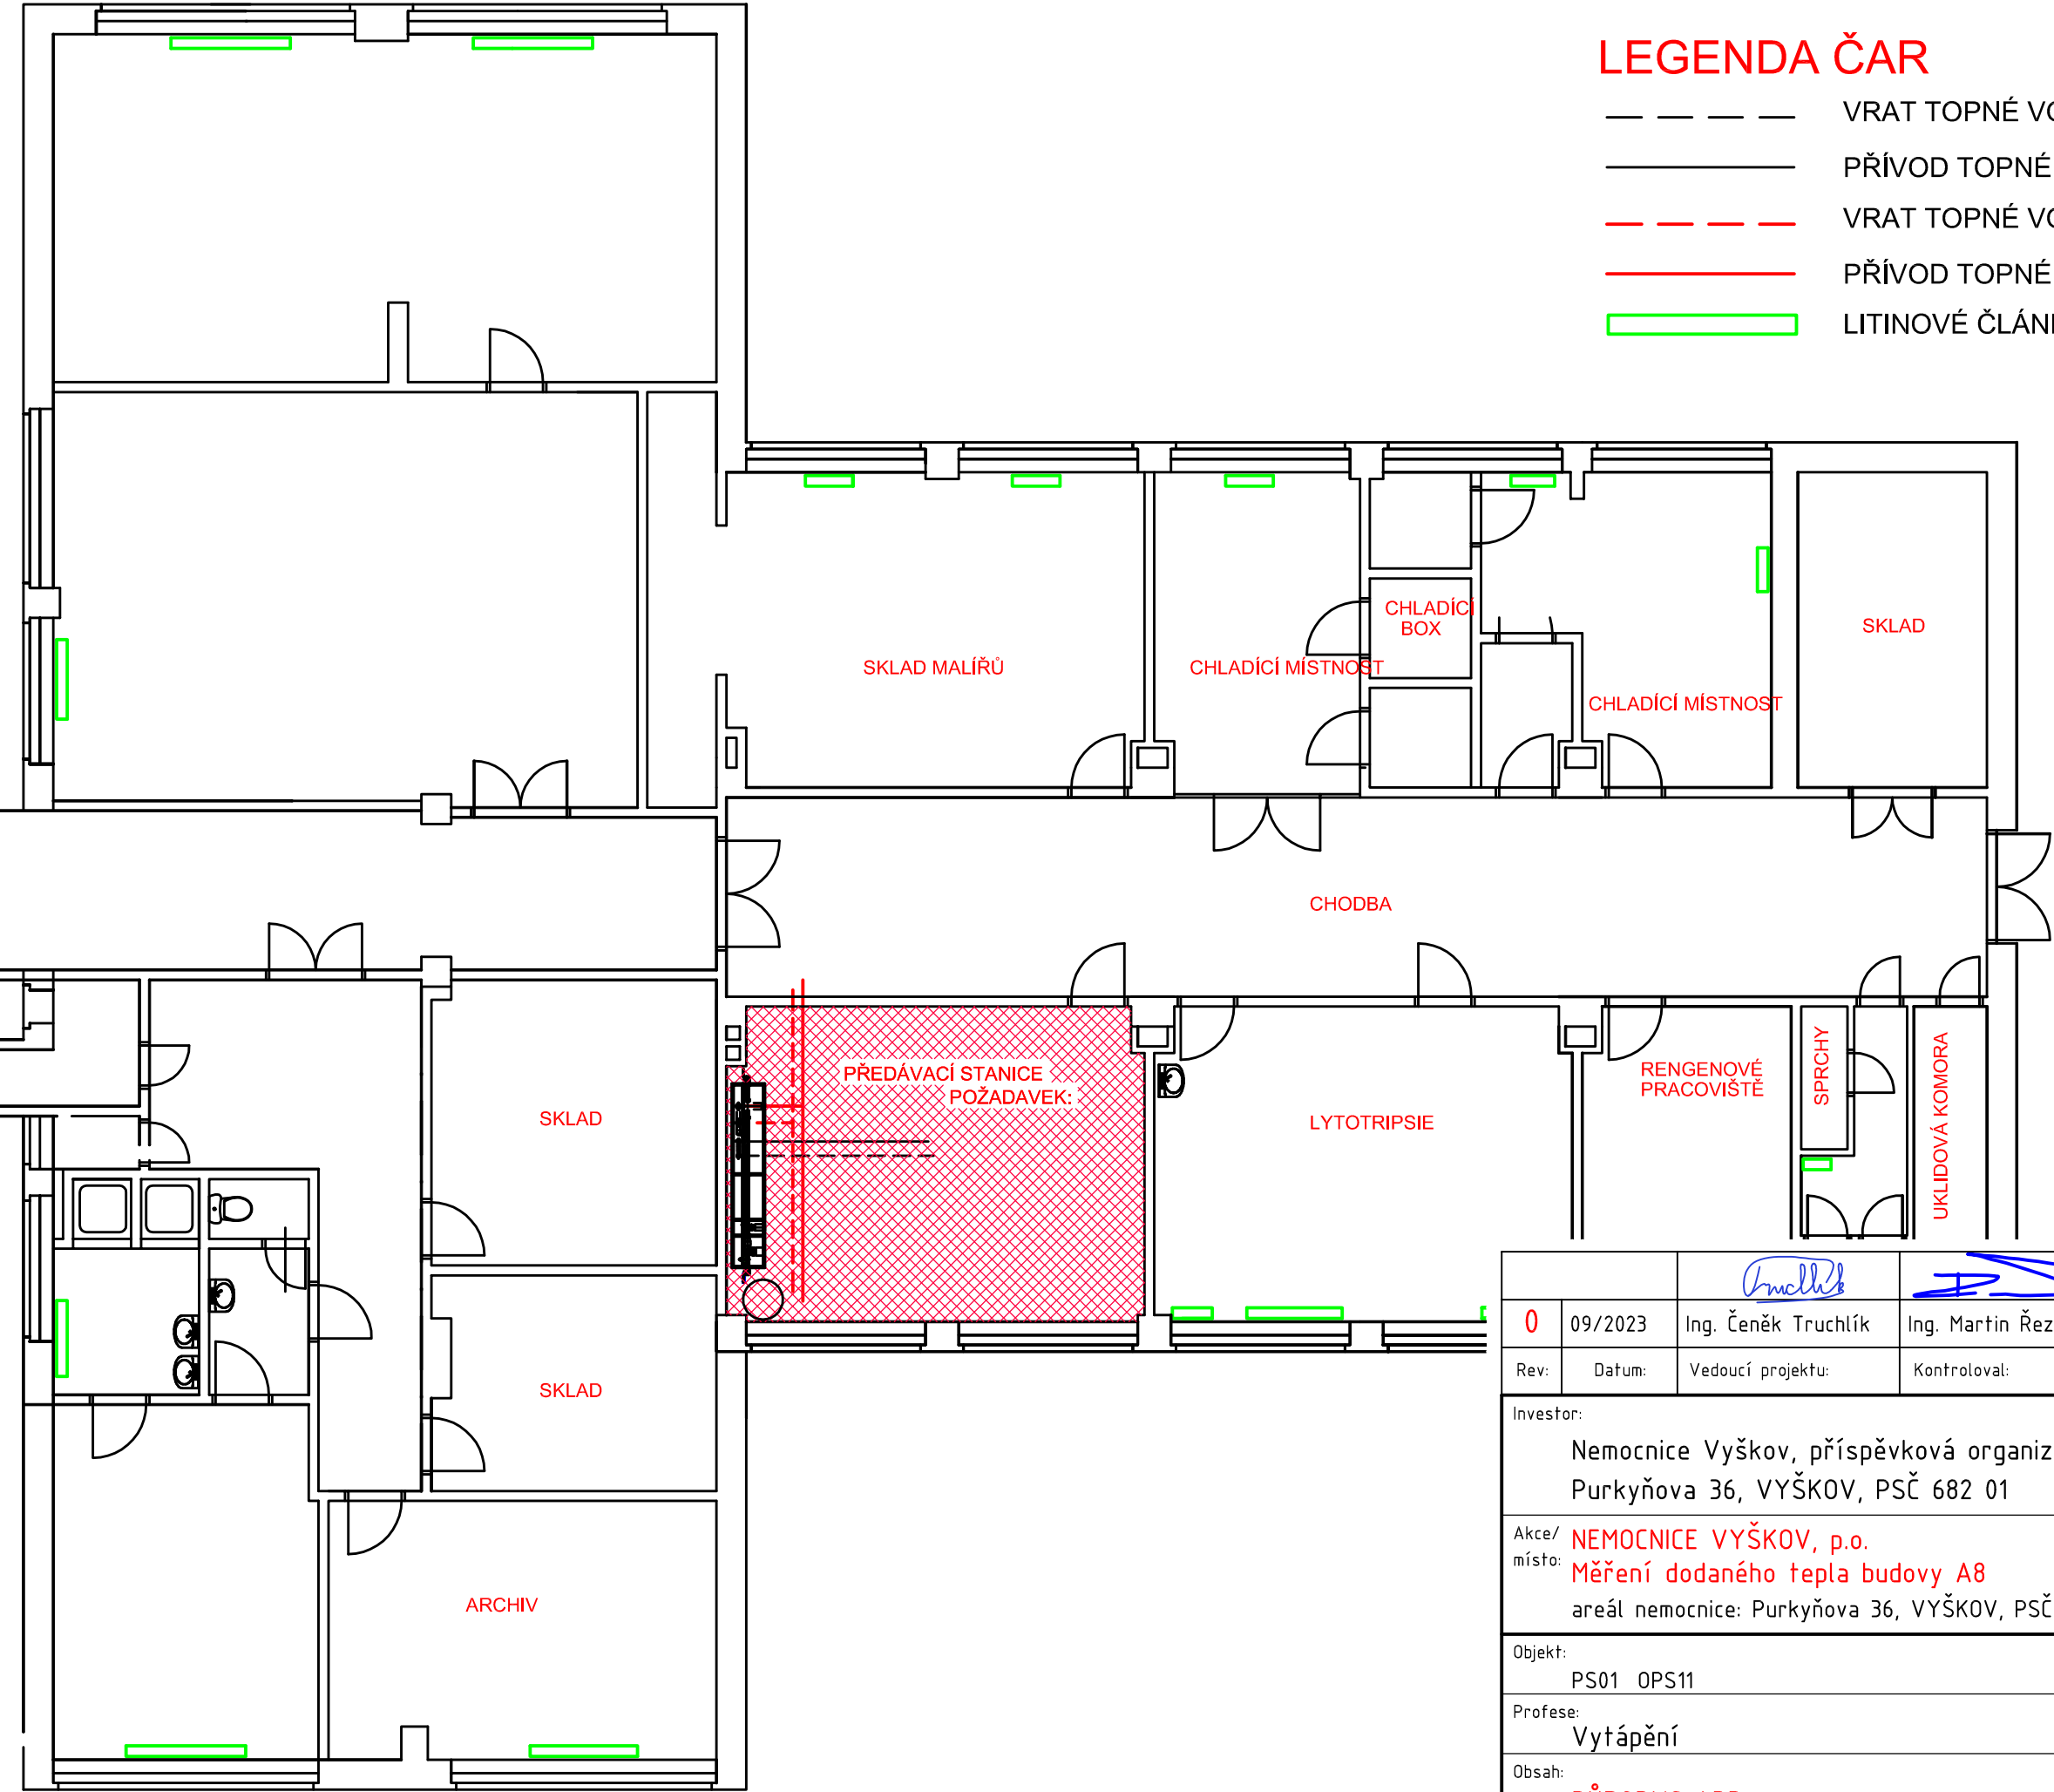


LEGENDA ČAR

- VRAT TOPNÉ VODY-VZT: OCEL
- PŘÍVOD TOPNÉ VODY-VZT: OCEL
- VRAT TOPNÉ VODY-OT: OCEL
- PŘÍVOD TOPNÉ VODY-OT: OCEL
- LITINOVÉ ČLÁNKOVÉ OTOPNÉ TĚLESO KALOR



					 Nemocnice Vyškov		
0	09/2023	Ing. Čeněk Truchlík	Ing. Martin Řezníček	Ing. Čeněk Truchlík			
Rev:	Datum:	Vedoucí projektu:	Kontroloval:	Vypracoval:	Popis změny:		
Investor: Nemocnice Vyškov, příspěvková organizace Purkyňova 36, VYŠKOV, PSČ 682 01					 TRASKO Projekce, s.r.o. TEL 517 343 999 Na Nouzce 487/8 DIČ CZ07280921 682 01 Vyškov IČ 07280921 www.projekce.trasko.cz		
Akce/ místo:	NEMOCNICE VYŠKOV, p.o. Měření dodaného tepla budovy A8 areál nemocnice: Purkyňova 36, VYŠKOV, PSČ 682 01						
Objekt: PS01 OPS11					Formát:	Zakázkové číslo:	Stupeň:
Profese: Vytápění					2xA4	PD 23-09-11	DPS
Obsah: PŮDORYS 1.PP					Měřítko:	Číslo výkresu:	Paré:
					1:100	02	