



STÁVAJÍCÍ OPLOCENÍ - TYPICKÝ VÝŘEZ

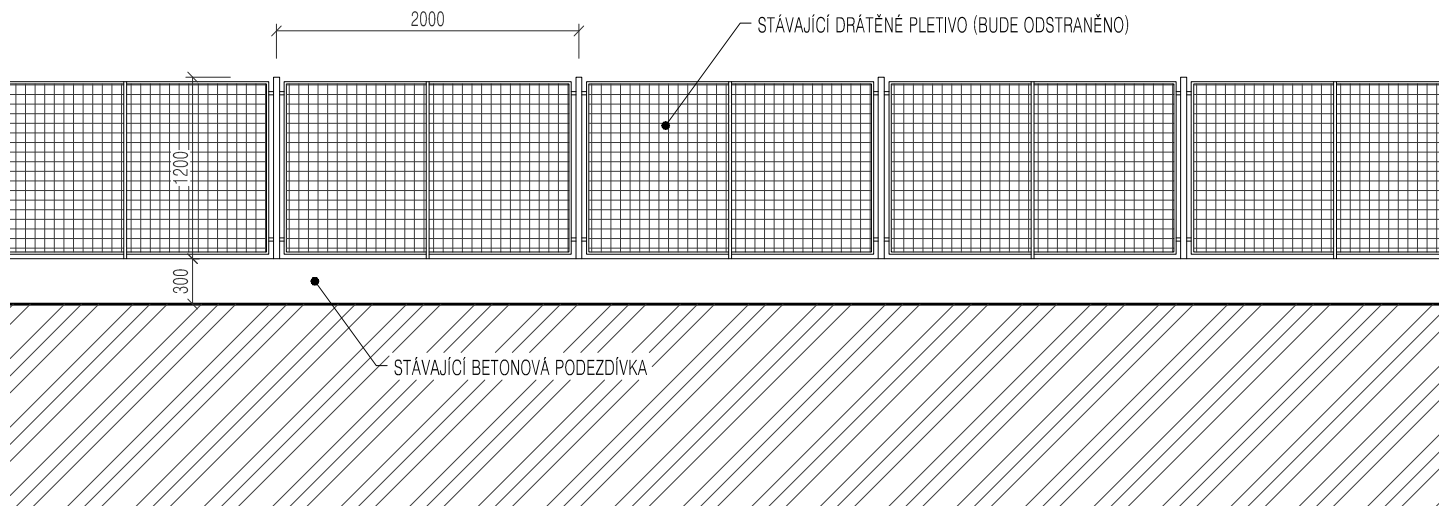

NOVÉ OPLOCENÍ - TYPICKÝ VÝŘEZ POLÍ

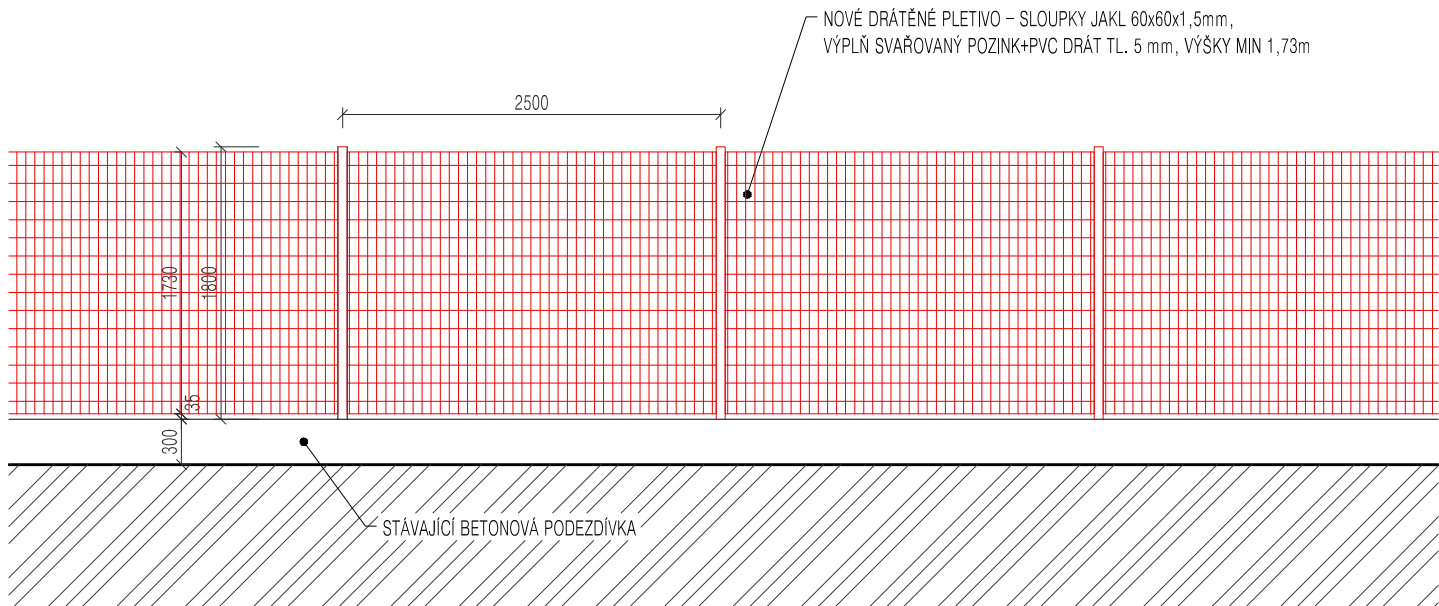

PROJEKTANT	<div>Hlavní projektant:</div> <div>PRO BUDOVY</div> <div>Pro budovy, s.r.o., sídlo: Maršov 42, 664 71 Maršov k zastižení: Žižkova 20, Brno, IČ: 04497511 www.probudovy.cz, provas@probudovy.cz</div>		<div>Projektant části:</div> <div>PRO BUDOVY</div> <div>Pro budovy, s.r.o., sídlo: Maršov 42, 664 71 Maršov k zastižení: Žižkova 20, Brno, IČ: 04497511 www.probudovy.cz, provas@probudovy.cz</div>		<div>Autorizace:</div> <div></div>			
	<div>Hlavní inženýr projektu:</div> <div>Ing. Radim Kolář, Ph.D.</div>		<div>Zodp. projektant:</div> <div>Ing. Radim Kolář, Ph.D.</div>					
	<div>Kontakt:</div> <div>+420 776 028 018</div>		<div>Vypracoval:</div> <div>Ing. Radim Kolář, Ph.D.</div>					
	<div></div> <div>kolar.radim@probudovy.cz</div>		<div>Vypracoval:</div> <div>-</div>					
STAVBA	<div>Název stavby:</div> <div>Oprava a zvýšení stávajícího plotu areálu ZŠ a MŠ ELPIS, Koperníková 803/2</div>				STAVEBNÍK	<div>Mateřská škola speciální, základní škola speciální a praktická škola Elpis Brno, příspěvková organizace Koperníková 803/2, 615 00 Brno Židenice IČ: 62160095</div>		
	<div>Místo stavby:</div> <div>k.ú.: Židenice [611115], parc. 5843/1, 5843/3, 5843/4, 8147, Jihomoravský kraj</div>							
	<div>Nadmořská výška:</div> <div>0,000 (INP) = relativní</div>							
DOKUMENTACE	<div>Status dokumentace:</div> <div>Projektová dokumentace pro územní souhlas</div>		<div>Datum (l. vydání):</div> <div>říjen 2023</div>		<div>Formát:</div> <div>2 x A4</div>		<div><div></div><div></div></div>	<div>Císlo pare:</div>
	<div>Stavební objekt:</div> <div>SO01 – Oprava a zvýšení plotu</div>		<div>Číslo zakázky:</div> <div>-</div>					
	<div>Část dokumentace:</div> <div>Stavební řešení</div>		<div>Měřítko:</div> <div>1:100</div>					
	<div>Obsah výkresu:</div> <div>VÝKRES OPLOCENÍ</div>		<div>Číslo výkresu:</div> <div>DPS_SO01_D_D.01_00</div>					
					<div>stupeň číslo SO profese výkres revize</div>			