


Legenda návěstidla SZZ:

- nadzemní návěstidlo plochy FATO, číré
- zapuštěné návěstidlo plochy FATO, číré
- zapuštěné návěstidlo plochy TLOF, zelený filtr
- nadzemní návěstidlo přibližovacího systému APP, číré
- návěstidlo sestupového systému APAPI

Legenda denní značení:

- bílá barva (natěrem)
- červená barva (natěrem)
- žlutá barva (natěrem)

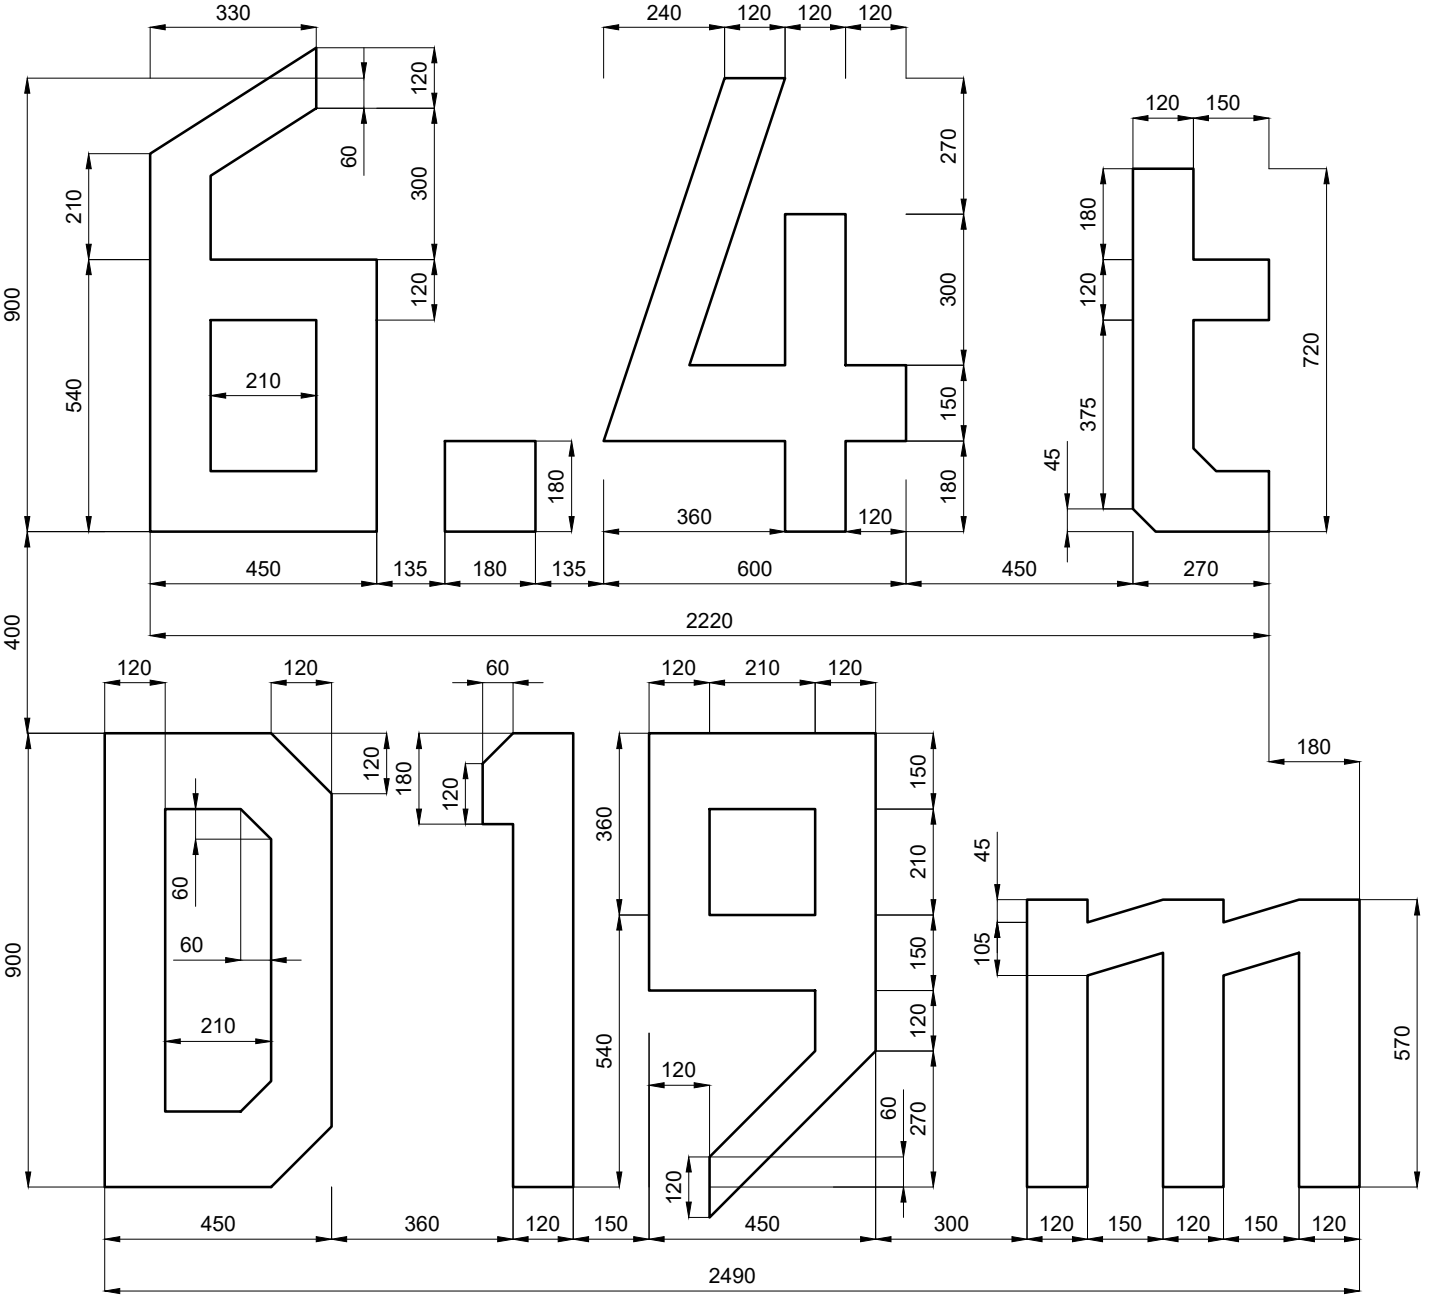

VMC den, noc

±0,00 m = 295,76 mm Bpv Katastrální území: Znojmo-město (793418)

Č. REVIZE	DATUM	VYPRACOVAL	KONTROLOVAL	SCHVÁLIL	POZNÁMKA
<div>TECHNISERV spol. s r.o.</div> <div>tel: +420 283 023 111 fax: +420 283 023 222 Moskevská 86 101 00 Praha 10 www.techniserv.cz techniserv@techniserv.cz</div>					
ZPRACOVATEL ČÁSTI		VYPRACOVAL	KONTROLOVAL	SCHVÁLIL	STUPEŇ DOKUMENTACE
TECHNISERV spol. s r.o.		Ing. P. Hrdík	A. Alexander	Ing. M. Sulc	DSP + DPS
HEMS Znojmo				Č. ZAKÁZKY	22-2900-0047
D - Dokumentace objektů a technických a technologických zařízení				POČET FORM.	6 A4
D1 - Technologie heliportu				DATUM	05 / 2022
				MĚŘITKO	1 : 100
Návěstidla SZZ a denní značení heliportu		Č.KOPIE	ČÁST	Č.PRÍL.	
					D1
					5