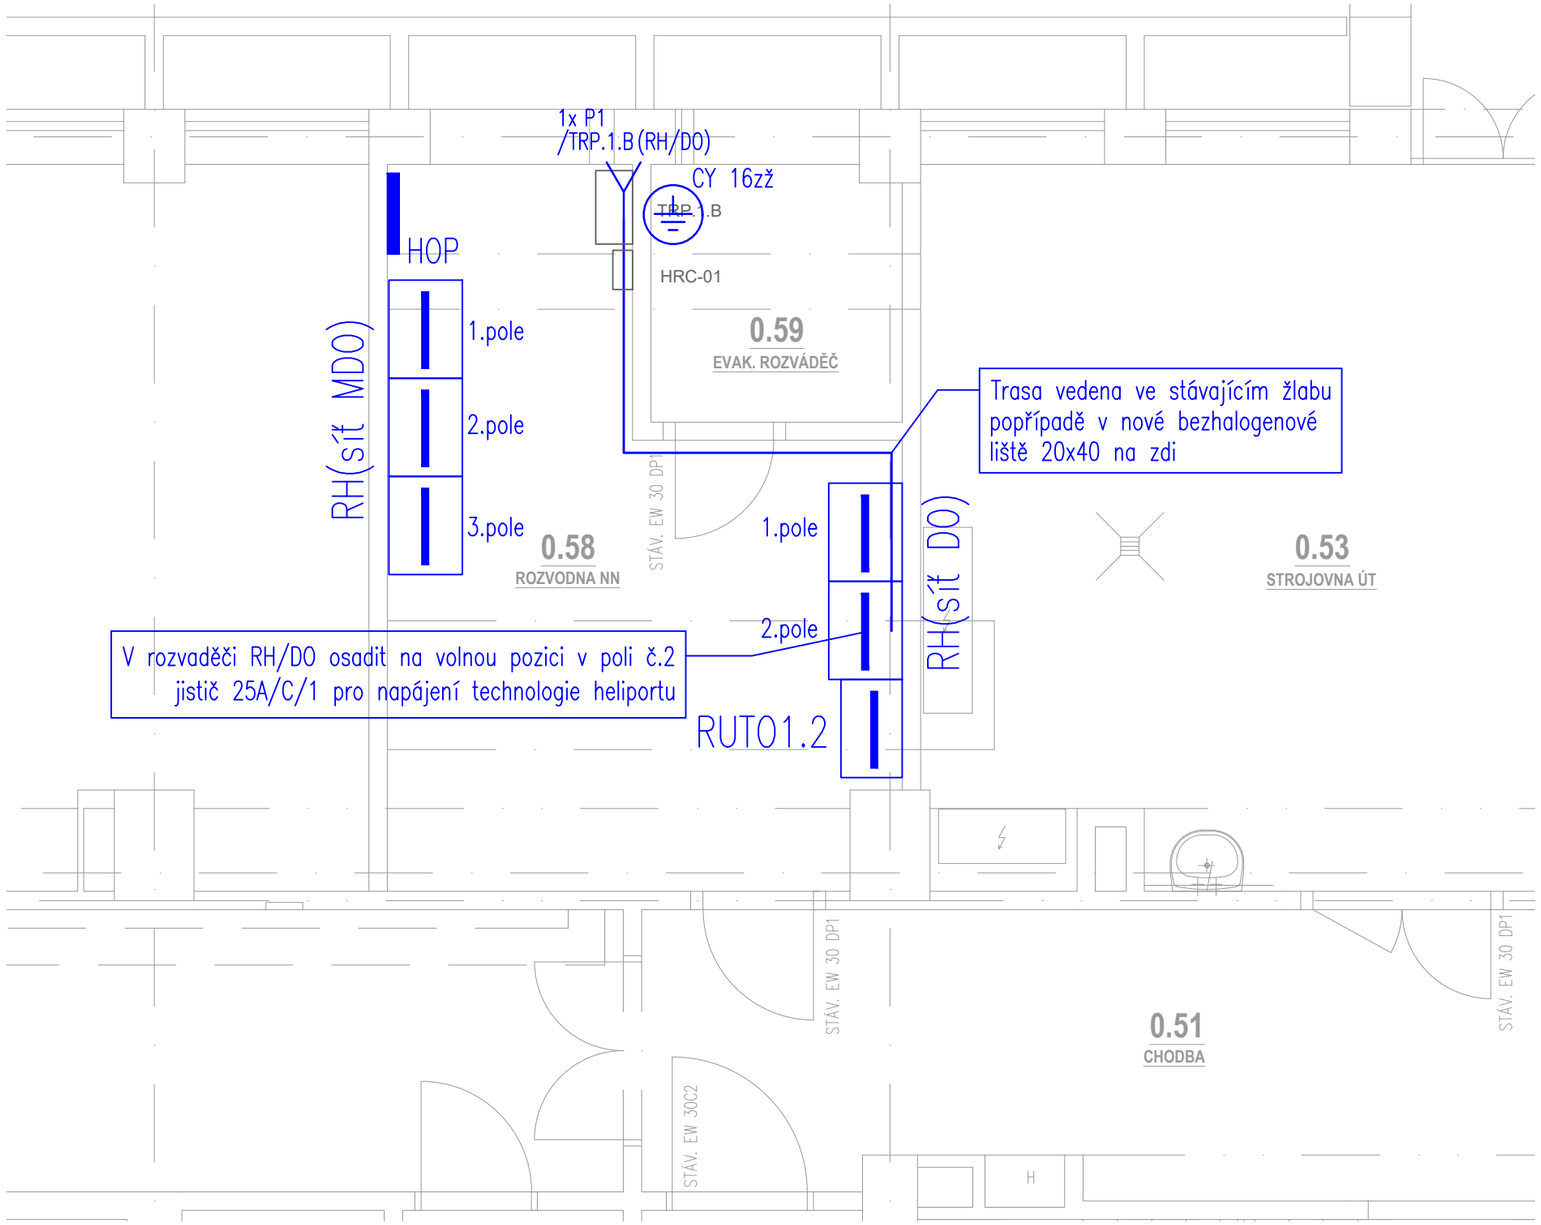

LEGENDA

Rozvaděč

Vývod 230V

Pospojení

HOP — Hlavní ochranná přípojnice

Trasa NN

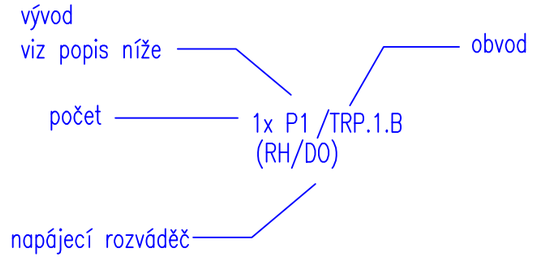

Č. REVIZE	DATUM	VYPRACOVAL	KONTROLOVAL	SCHVÁLIL	POZNÁMKA

TECHNISERV spol. s r.o.

tel: +420 283 023 111
fax: +420 283 023 222

Moskevská 86
101 00 Praha 10

www.techniserv.cz
techniserv@techniserv.cz

ZPRACOVATEL ČÁSTI	VYPRACOVAL	KONTROLOVAL	SCHVÁLIL	STUPEŇ DOKUMENTACE	DSP+DPS
TECHNISERV spol. s r.o.	J.Jánský	Ing. P.Dík	Ing. M. Šulc	Č. ZAKÁZKY	22-2900-0047
				POČET FORM.	2 A4
				DATUM	05 / 2022
				MĚŘÍTKO	1:50

HEMS Znojmo

D - Dokumentace objektů a technických a technologických zařízení

D2 - Silnoproudá elektroinstalace

Č.KOPIE	ČÁST	Č.PŘÍL.
	D2	2

Půdorys - rozvodna 0.58