




Severní pohled – Stávající a bourací stav  
1 : 75

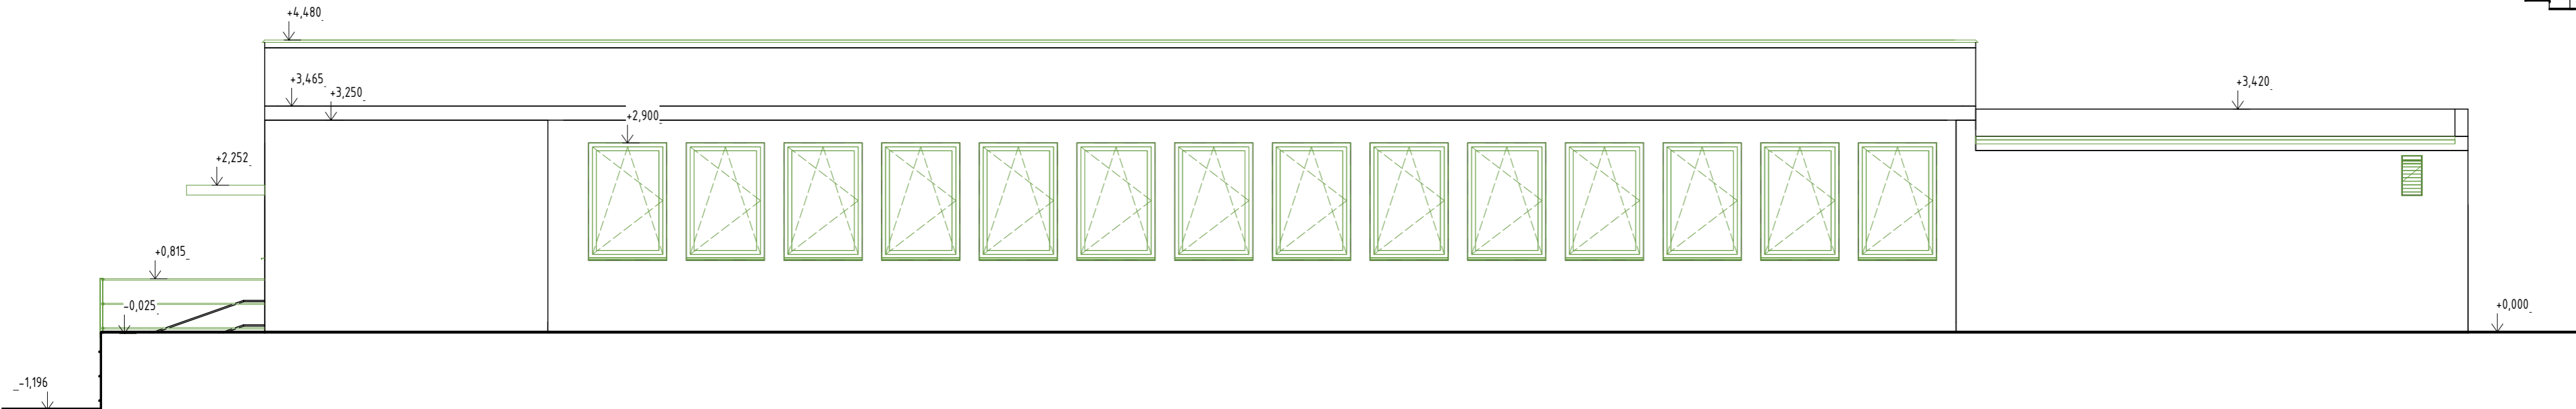

Jižní pohled - Stávající a bourací stav  
1 : 75

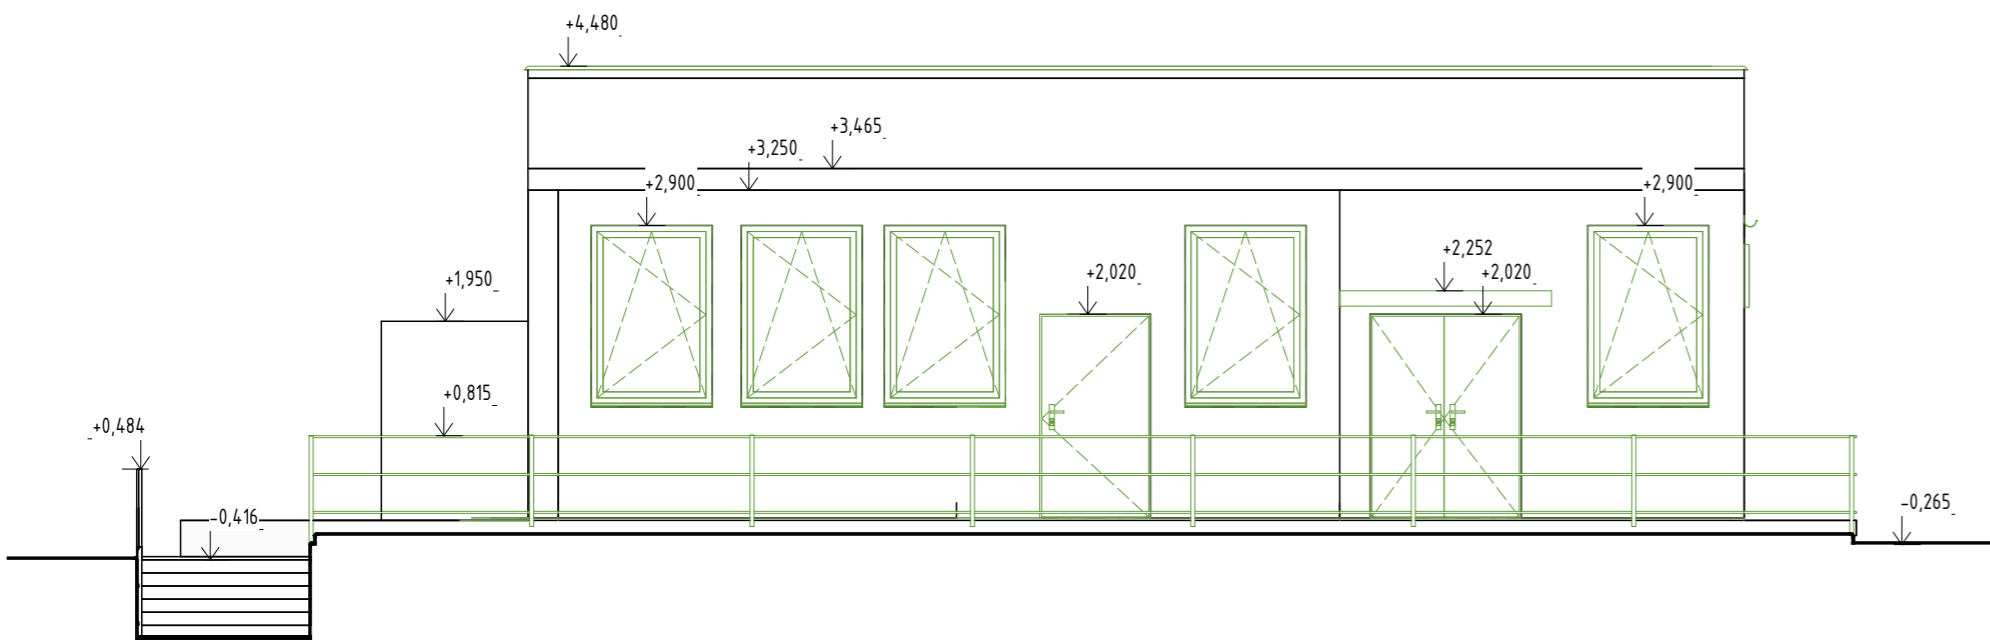

Západní pohled – Stávající a bourací stav  
1 : 75

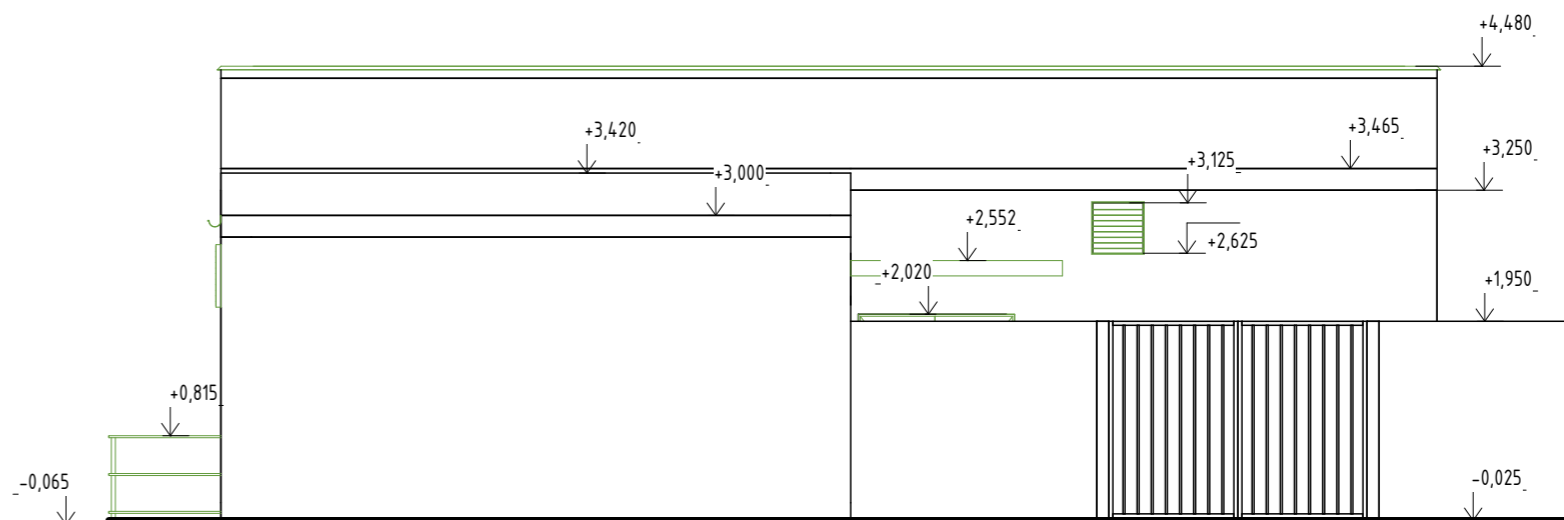

Východní pohled – Stávající a bourací stav  
1 : 75

## LEGENDA

— Konstrukce demontované

± 0,000 = stávající m.n.m. B.p.v

generální projektant



SMART PROJEKT s.r.o.  
Lanžhotská 3448/2  
690 02 Břeclav

projektant části

architekt Ing. arch. Tomáš Havlíček

HIP Ing. Tomáš Mansbart

kontroloval Ing. Tomáš Mansbart

stavebník ISŠ, Lipová alej 3756/21, 695 01 Hodonín

místo stavby Jilemníckého 2, 695 01 Hodonín

vypracoval Ing. Ondřej Nemec

kreslil Ing. Ondřej Nemec

zodp. projektant Ing. Tomáš Mansbart

název stavby

objekt

část

SO 01, SO 02, SO 03

D.1.1

název dokumentu

Pohledy - Stávající stav

dokument

datum 01/2022

formát

stupeň DUR+DSP

revize 00

měřítko

číslo přílohy

**ODLOUČENÉ PRACoviŠTĚ JILEMNÍCKÉHO**  
**PŘÍSTAVBA A STAVEBNÍ ÚPRAVY FRÉZAŘSKÉ DÍLNY**

1:75

301