
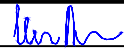
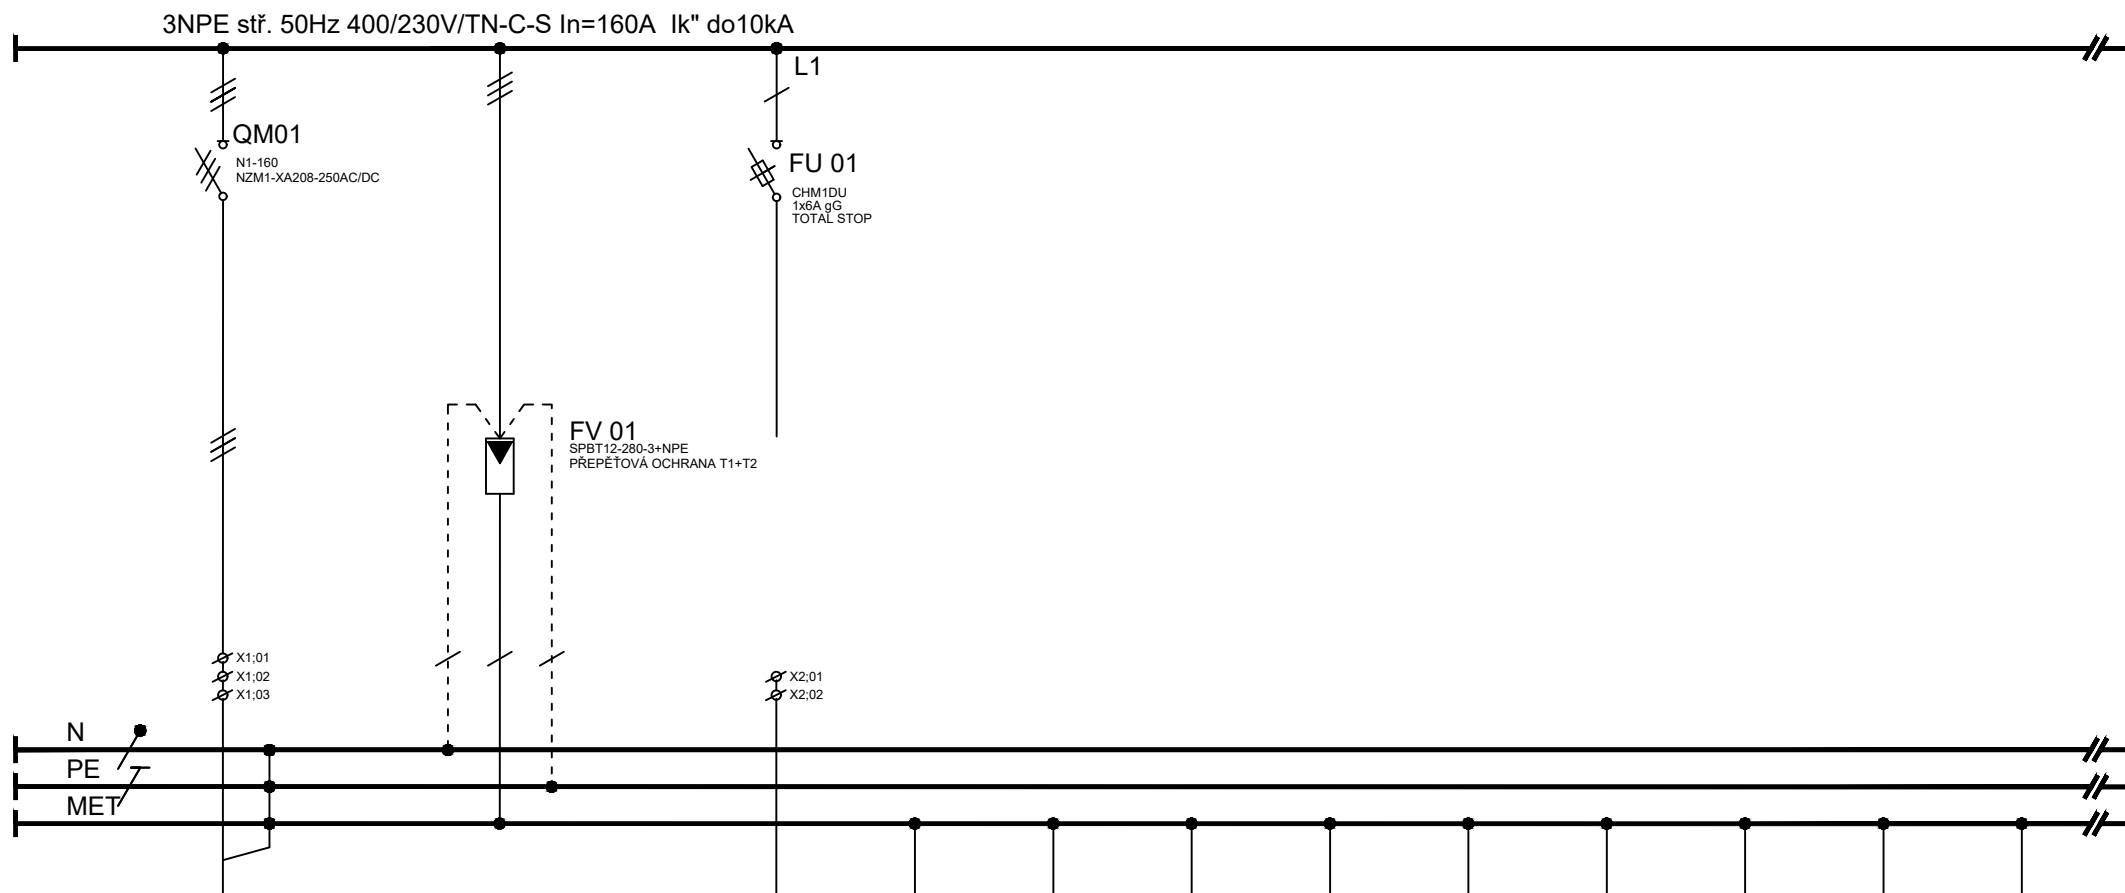


Rozváděč RMS



TECHNICKÉ ÚDAJE

TYP PROVEDENÍ:	OCELOPLECHOVÁ ROZVODNICE umístěná pod OMÍTKOU
ROZMĚRY:	835 x 1760 x 247 mm (š x v x hl.), typ BP-U-3S-800/17
PŘÍVOD:	SHORA
VÝVOD:	SHORA
IP:	30/20
ROZVODNÁ SOUSTAVA:	3NPE 400/230V 50Hz TN-C-S
	OCHRANA PŘED ÚRAZEM ELEKTRICKÝM PROUDEM DLE ČSN 33 2000-4-41 ed.3
	ŽIVÝCH ČÁSTÍ: OCHRANA IZOLACÍ, OCHRANA KRYTY A PŘEPÁŽKAMI, OCHRANA ZÁBRANOU, OCHRANA POLOHOU, OCHRANA DOPLŇKOVOU IZOLACÍ
	NEŽIVÝCH ČÁSTÍ: AUTOMATICKÉ ODPOJENÍ OD ZDROJE
	DOPLNĚNA - PROUDOVÝM CHRÁNIČEM
	- OCHRANNÝM POSPOJOVÁNÍM
	OCHRANA MALÝM NAPĚTÍM SELV A PELV
Pi :	141,5 kW
SOUDOBOST:	0,4
Pp :	56,6 kW
POZNÁMKA:	


 PARDOSA - technik, s.r.o. Hodonínská 672, 696 03 Dubňany tel: +420 515 536 700, fax: +420 515 536 777 www.pardosa.cz	Odpovědný projektant:	Vypracoval:				
	Petr Winkler	Petr Winkler		datum	07/2022	
	investor:	Integrovaná střední škola Hodonín, p. o., Lipová alej 3756/21, 695 03 Hodonín		číslo výkresu	D.1.4.5-11	
	název stavby:	ODLOUČENÉ PRACOVISTĚ JILEMNICKÉHO, PŘÍSTAVBA A STAVEBNÍ ÚPRAVY FRÉZARSKÉ DILNY		formát	1x A4	
	název výkresu:	Rozváděč RMS		počet stran	18	
				strana číslo	1	



ČÍSL.OBV.	01				TS1	PE1	PE2	PE3	PE4	PE5	PE6	PE7	PE8	PE9
KABEL	CYKY-J				PRAFlaDur-O	H07V-K	H07V-K	H07V-U	H07V-U	H07V-U	H07V-U	H07V-U	H07V-U	H07V-U
PRŮŘEZ	4x70				3x1,5	95	10	6	6	6	6	6	6	6
Č.KABELU	WL01				WLTS1	WS1	WS2	WS3	WS4	WS5	WS6	WS7	WS8	WS9
Pi (kW)	141,5													
KAM	přípoj.k.skříň				tlačítko	krabice	doplň.pospoj.	doplň.pospoj.	doplň.pospoj.	doplň.pospoj.	doplň.pospoj.	doplň.pospoj.	doplň.pospoj.	doplň.pospoj.
	SS100/NVE				TOTAL STOP	KUZ-V	m.č.1.07	m.č.1.07	m.č.1.13	m.č.1.13	m.č.1.13	m.č.1.13	m.č.1.13	m.č.1.13
					m.č.1.07	st.uzem.soust.	rozdávěč slp	zařízení VZT	fréza č.1	fréza č.2	fréza č.3	fréza č.4	fréza č.5	fréza č.6



 PARDOSA - technika, s.r.o. Hodonínská 672, 696 03 Dublany tel: +420 515 536 700, fax: +420 515 536 777 www.pardosa.cz	Odpovědný projektant:		Vypracoval:			
	Petr Winkler		Petr Winkler			
	investor:		Integrovaná střední škola Hodonín, p. o., Lipová alej 3756/21, 695 03 Hodonín			datum
	název stavby:		ODLOUČENÉ PRACOVISTÉ JILEMNICKÉHO, PŘÍSTAVBA A STAVEBNÍ ÚPRAVY FRÉZAŘSKÉ DILNY			číslo výkresu
	název výkresu:		Rozváděč RMS			formát
						počet stran
					strana číslo	

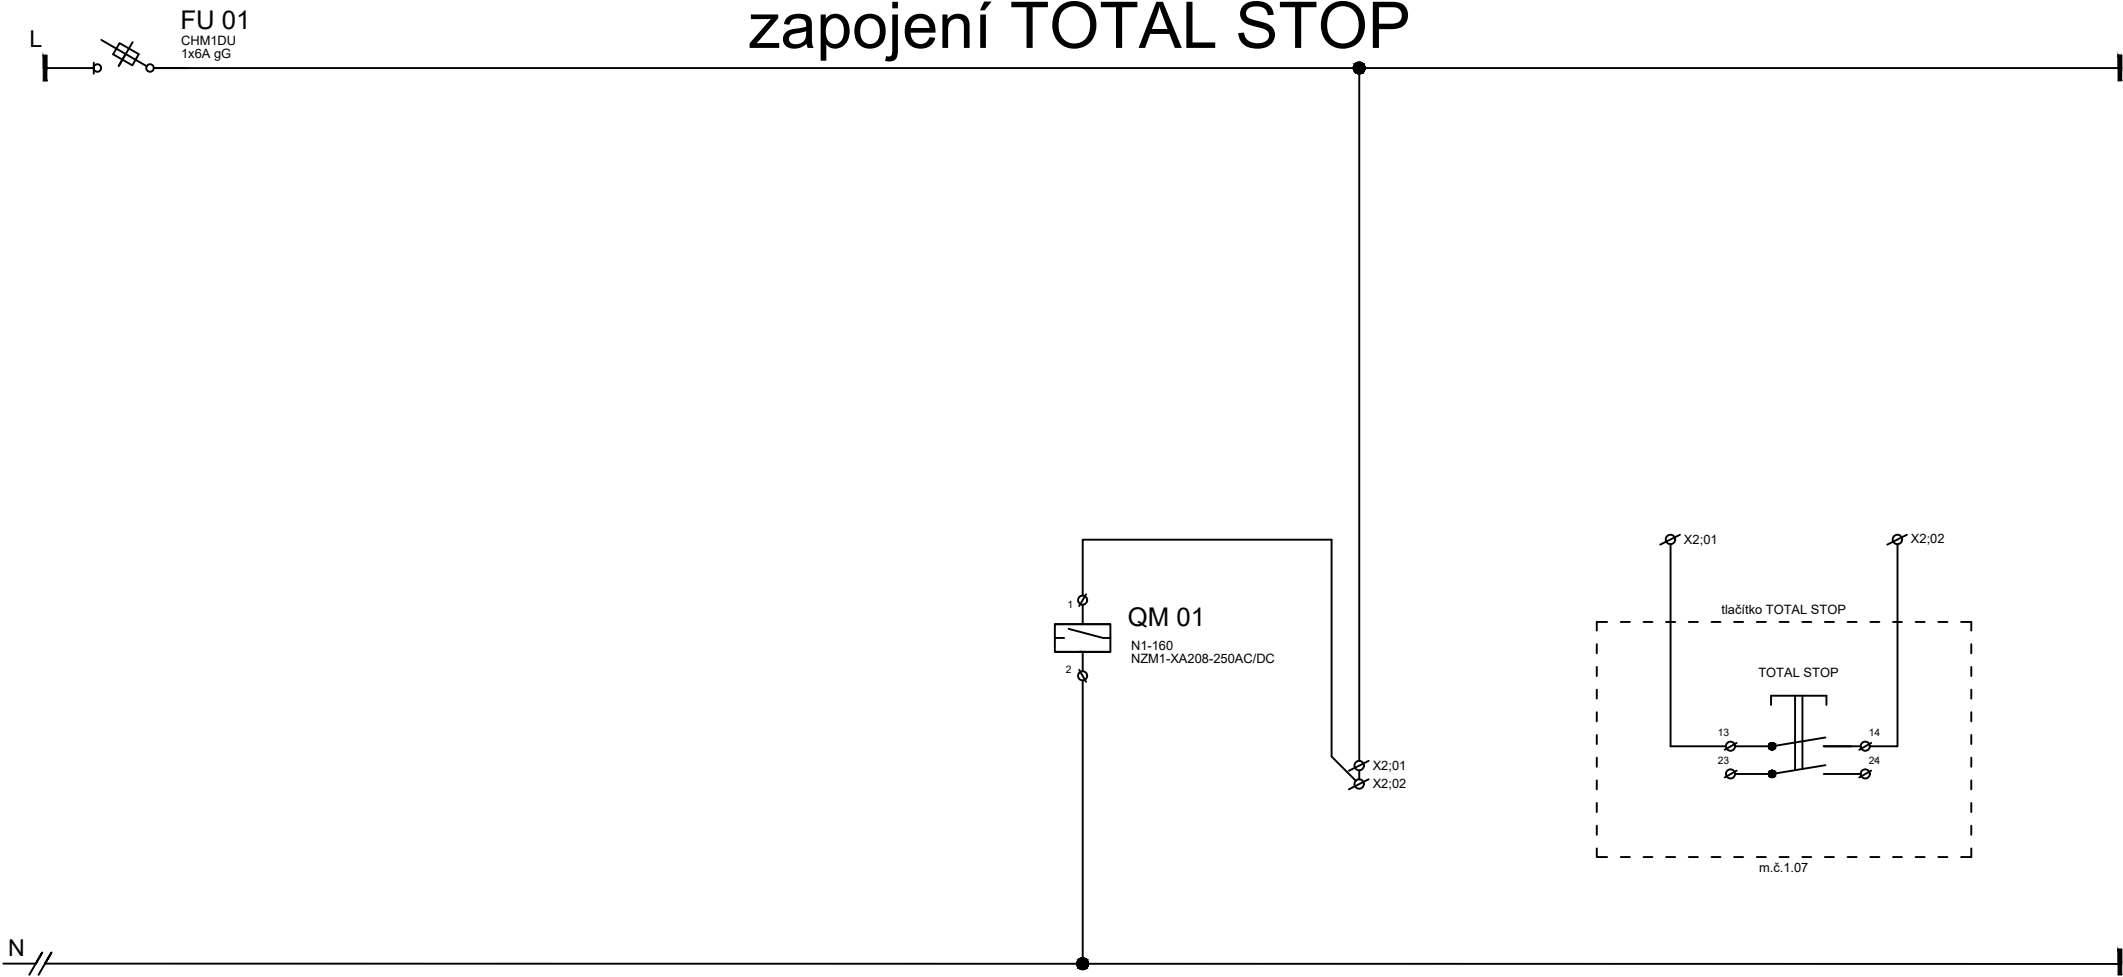zapojení TOTAL STOP



ČÍSL.OBV.										TS1					
KABEL										PRAFlaDur-O					
PRŮŘEZ										3x1,5					
Č.KABELU										WLTS1					
Pi (kW)										tlačítko					
KAM										TOTAL STOP					

m.č.1.07


 PARDOSA - technik, s.r.o. Hodonínská 672, 696 03 Dubřany tel: +420 515 536 700, fax: +420 515 536 777 www.pardosa.cz	Odpovědný projektant:		Vypracoval:				
	Petr Winkler		Petr Winkler			datum	07/2022
	investor:	Integrovaná střední škola Hodonín, p. o., Lipová alej 3756/21, 695 03 Hodonín				číslo výkresu	D.1.4.5-11
	název stavby:	ODLOUČENÉ PRACOVISTÉ JILEMNICKÉHO, PŘÍSTAVBA A STAVEBNÍ ÚPRAVY FRÉZARSKÉ DÍLNY				formát	1xA4
	název výkresu:	Rozváděč RMS				počet stran	18
						strana číslo	1


3NPE stř. 50Hz 400/230V/TN-C-S In=160A Ik" do10kA

N
PE
MET

ČÍSL.OBV.	PE10	PE11	PE12	PE13	PE14	PE15	PE16	PE17	PE18					
KABEL	H07V-U	H07V-U	H07V-U	H07V-U	H07V-U	H07V-U	H07V-K	H07V-K	H07V-K					
PRŮŘEZ	6	6	6	6	6	6	25	10	10					
Č.KABELU	WS10	WS11	WS12	WS13	WS14	WS15	WS16	WS17	WS18					
Pi (kW)														
KAM	doplň.pospoj.	doplň.pospoj.	doplň.pospoj.	doplň.pospoj.	doplň.pospoj.	doplň.pospoj.	doplň.pospoj.	doplň.pospoj.	doplň.pospoj.					
	m.č.1.13	m.č.1.13	m.č.1.13	m.č.1.13	m.č.1.13	m.č.1.13	m.č.1.13	přívod	přívod					
	fréza č.7	fréza č.8	fréza č.9	fréza č.10	fréza č.11	fréza č.12	kabel.úl.syst.	vody	topení					

PARDOSA
technik
PARDOSA - technik, s.r.o.
Hodonínská 672, 696 03 Dubňany
tel: +420 515 536 700, fax: +420 515 536 777
www.pardosa.cz

Odpovědný projektant:	Vypracoval:			
Petr Winkler	Petr Winkler		datum	07/2022
investor:	Integrovaná střední škola Hodonín, p. o., Lipová alej 3756/21, 695 03 Hodonín		číslo výkresu	D.1.4.5-11
název stavby:	ODLOUČENÉ PRACOVIŠTĚ JILEMNICKÉHO, PŘÍSTAVBA A STAVEBNÍ ÚPRAVY FREZÁŘSKÉ DILNY		formát	1xA4
název výkresu:	Rozváděč RMS		počet stran	18
			strana číslo	1

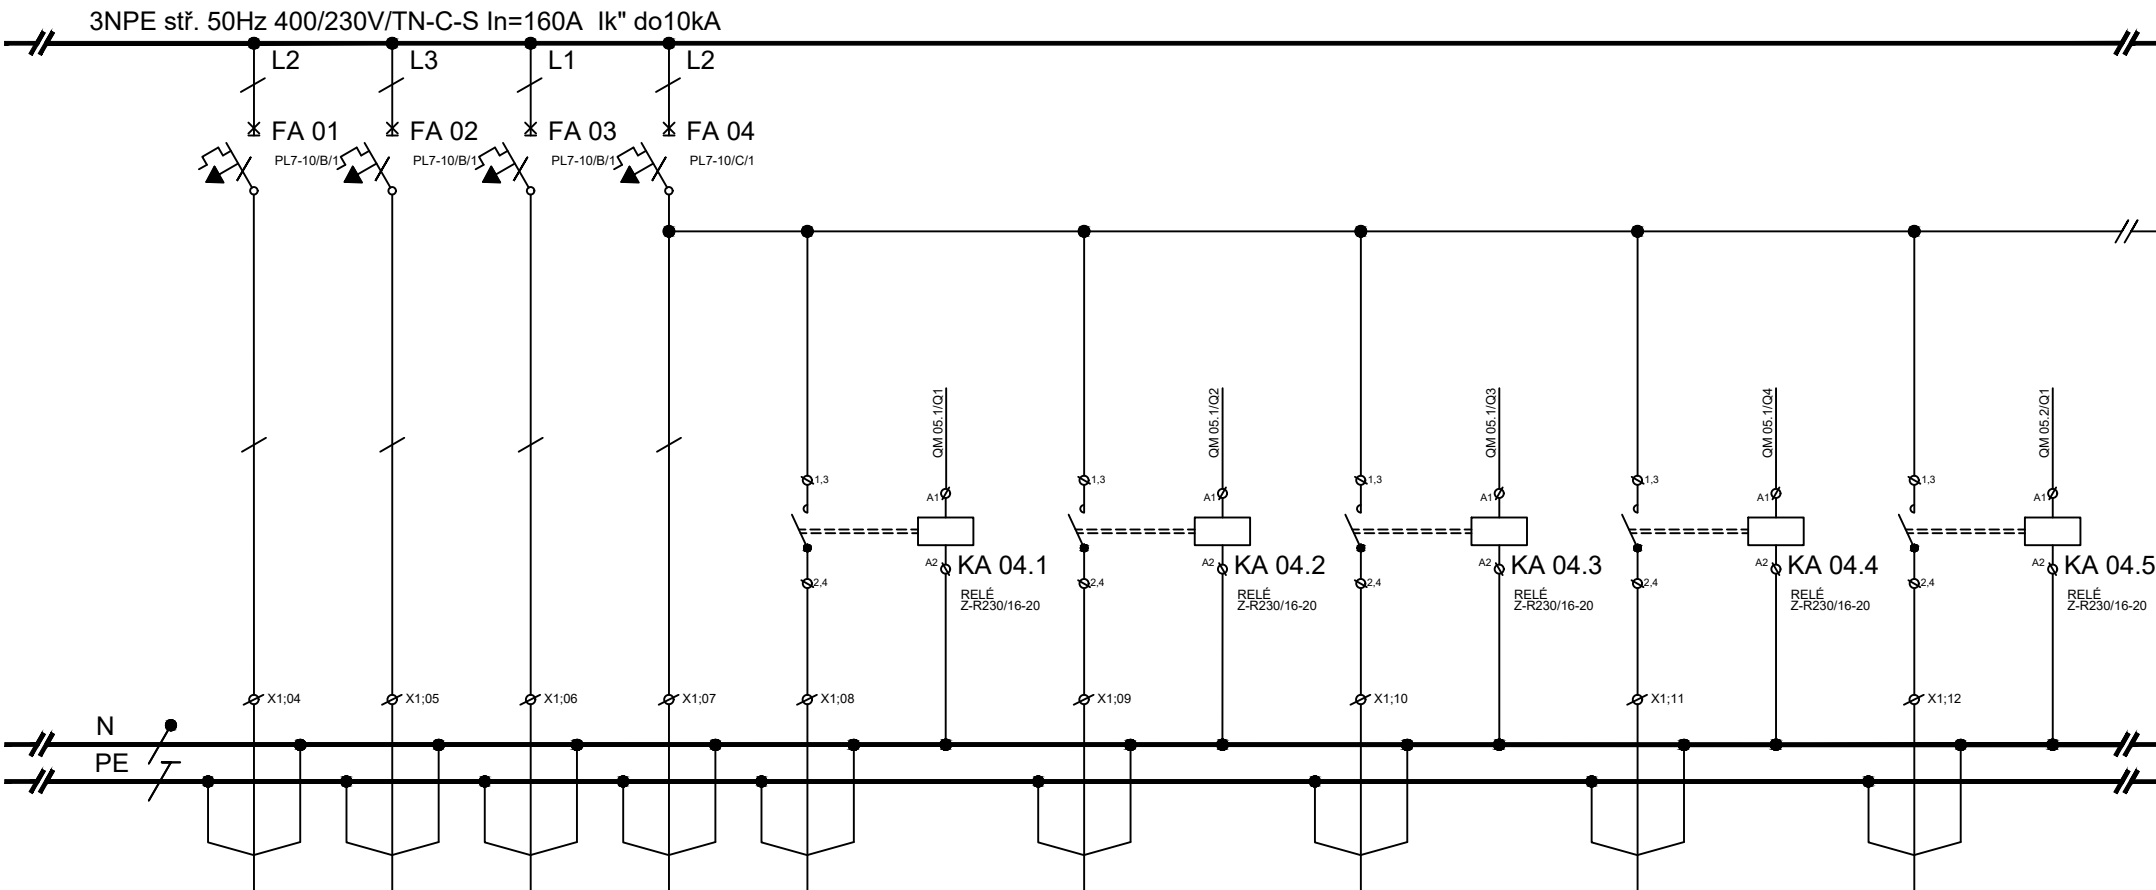


ČÍSL.OBV.	S1	S2	S3	S4	S4/b		S4/c		S4/d		S4/e		S4/f	
KABEL	CYKY-J	CYKY-J	CYKY-J	CYKY-J	CYKY-J		CYKY-J		CYKY-J		CYKY-J		CYKY-J	
PRŮŘEZ	3x1,5	3x1,5	3x1,5	3x1,5	3x1,5		3x1,5		3x1,5		3x1,5		3x1,5	
Č.KABELU	WLS1	WLS2	WLS3	WLS4	WLS4/b		WLS4/c		WLS4/d		WLS4/e		WLS4/f	
Pi (kW)	0,5	0,4	0,5	0,1	0,2		0,2		0,1		0,1		0,1	
KAM	osvětlení	osvětlení	osvětlení	osvětlení	osvětlení		osvětlení		osvětlení		osvětlení		osvětlení	
	m.č.1.01-1.03	m.č.1.04-1.06	m.č.1.07,1.09	m.č.1.13	m.č.1.13		m.č.1.13		m.č.1.13		m.č.1.13		m.č.1.13	
	přístřešek	1.08,1.11	1.10,1.12											

PARDOSA - technik, s.r.o.
Hodonínská 672, 696 03 Dubňany
tel: +420 515 536 700, fax: +420 515 536 777
www.pardosa.cz


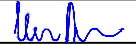
Odpovědný projektant: Petr Winkler	Vypracoval: Petr Winkler	
investor:	Integrovaná střední škola Hodonín, p. o., Lipová alej 3756/21, 695 03 Hodonín	
název stavby:	ODLOUČENÉ PRACOVISTÉ JILEMNICKEHO, PŘÍSTAVBA A STAVEBNÍ ÚPRAVY FREZÁRSKÉ DILNY	
název výkresu:	Rozváděč RMS	

datum	07/2022
číslo výkresu	D.1.4.5-11
formát	1xA4
počet stran	18
strana číslo	1


3NPE stř. 50Hz 400/230V/TN-C-S In=160A Ik" do10kA

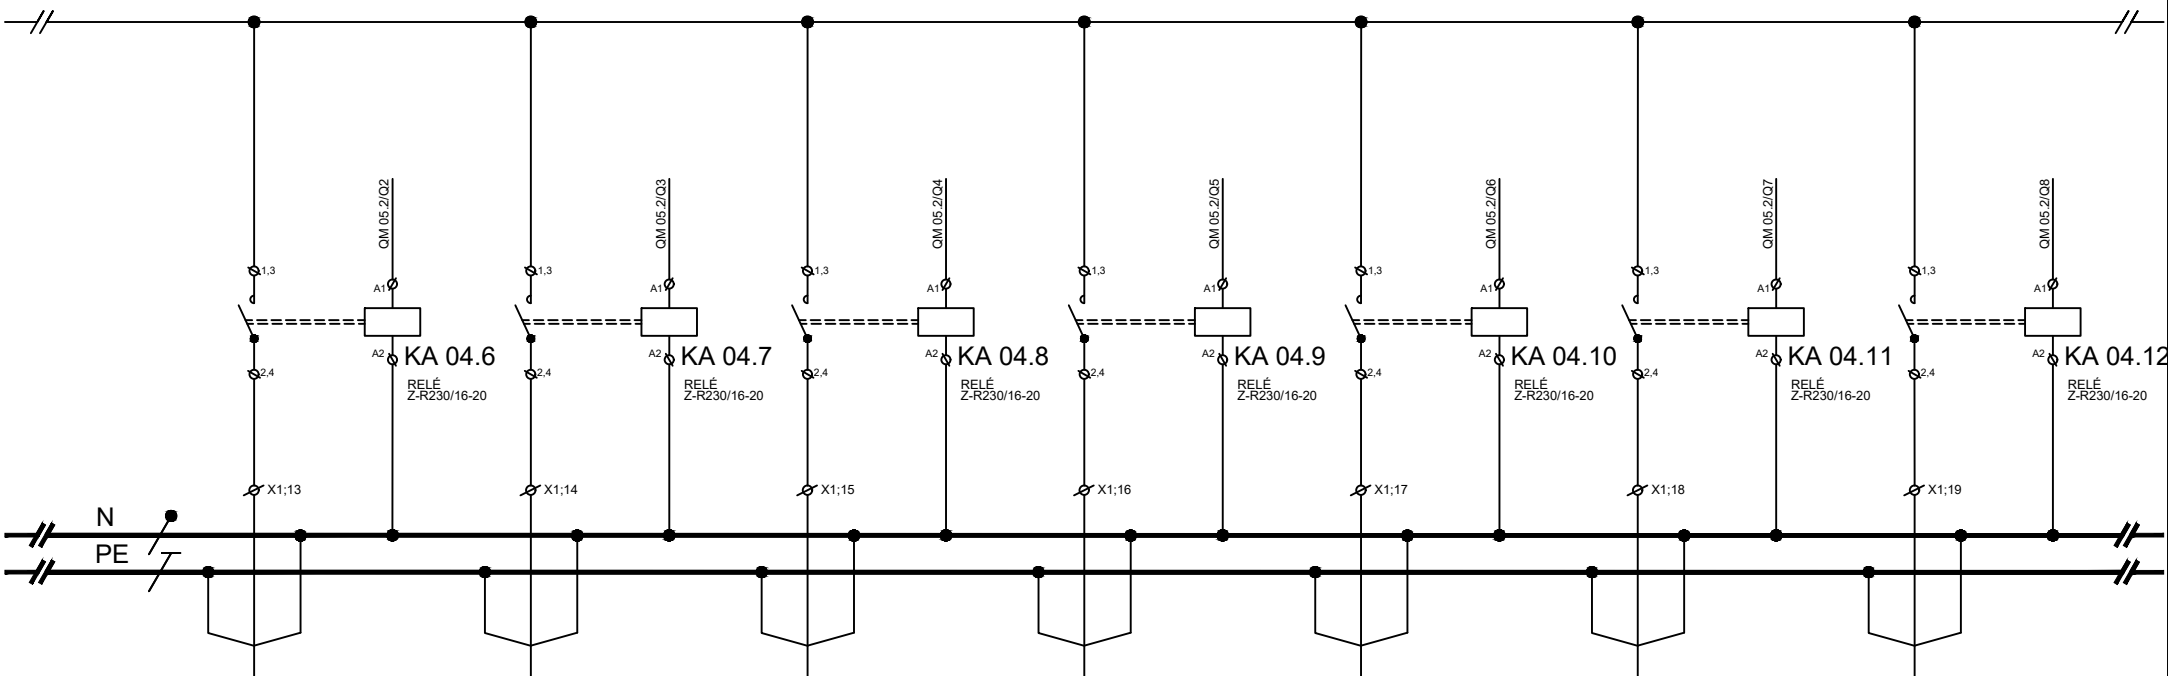

ČÍSL.OBV.	S4/g		S4/h		S4/i		S4/j		S4/k		S4/l		S4/m	
KABEL	CYKY-J		CYKY-J		CYKY-J		CYKY-J		CYKY-J		CYKY-J		CYKY-J	
PRŮŘEZ	3x1,5		3x1,5		3x1,5		3x1,5		3x1,5		3x1,5		3x1,5	
Č.KABELU	WLS4/g		WLS4/h		WLS4/i		WLS4/j		WLS4/k		WLS4/l		WLS4/m	
Pi (kW)	0,1		0,1		0,1		0,1		0,1		0,1		0,1	
KAM	osvětlení		osvětlení		osvětlení		osvětlení		osvětlení		osvětlení		osvětlení	
	m.č.1.13		m.č.1.13		m.č.1.13		m.č.1.13		m.č.1.13		m.č.1.13		m.č.1.13	

 <p>PARDOSA - technika, s.r.o. Hodonínská 672, 696 03 Dubňany tel: +420 515 536 700, fax: +420 515 536 777 www.pardosa.cz</p>	Odpovědný projektant:		Vypracoval:						
	Petr Winkler		Petr Winkler			datum		07/2022	
	investor:		Integrovaná střední škola Hodonín, p. o., Lipová alej 3756/21, 695 03 Hodonín				číslo výkresu	D.1.4.5-11	
	název stavby:		ODLOUČENÉ PRACOVISTÉ JILEMNICKEHO, PŘÍSTAVBA A STAVEBNÍ ÚPRAVY FREZÁRSKÉ DILNY				formát	1x4	
	název výkresu:		Rozváděč RMS				počet stran	18	
							strana číslo	1	

3NPE stř. 50Hz 400/230V/TN-C-S In=160A Ik" do10kA

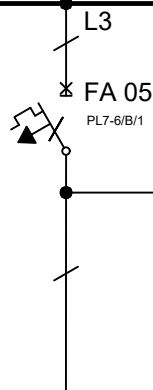

QM 05.3/O1

KA 04.13
RELÉ
Z-R230/16-20

QM 05.3/O2

KA 04.14
RELÉ
Z-R230/16-20

X1,3

X2,4

X1,20

X1,3

X2,4

X1,21

X3,01
X3,02

X3,03
X3,04

X3,05
X3,06

X3,07
X3,08

X3,09
X3,10

X3,11
X3,12

X3,13
X3,14



X3,15
X3,16

X3,17
X3,18


N
PE


ČÍSL.OBV.	S4/n		S4/o			d	e	f	g	h	i	j	k	l
KABEL	CYKY-J		CYKY-J			JYTY-O	JYTY-O	JYTY-O	JYTY-O	JYTY-O	JYTY-O	JYTY-O	JYTY-O	JYTY-O
PRŮŘEZ	3x1,5		3x1,5			4x1	4x1	4x1	4x1	4x1	4x1	4x1	4x1	4x1
Č.KABELU	WLS4/n		WLS4/o			WLd	WLe	WLf	WLg	WLh	WLi	WLj	WLk	WLi
Pi (kW)	0,1		0,1		0,5									
KAM	osvětlení		osvětlení		ovl.osvětlení	ovl.osvětlení	ovl.osvětlení	ovl.osvětlení	ovl.osvětlení	ovl.osvětlení	ovl.osvětlení	ovl.osvětlení	ovl.osvětlení	ovl.osvětlení
	m.č.1.13		m.č.1.13			m.č.1.13	m.č.1.13	m.č.1.13	m.č.1.13	m.č.1.13	m.č.1.13	m.č.1.13	m.č.1.13	m.č.1.13

3NPE stř. 50Hz 400/230V/TN-C-S In=160A Ik" do10kA

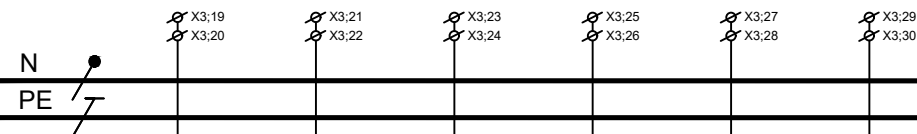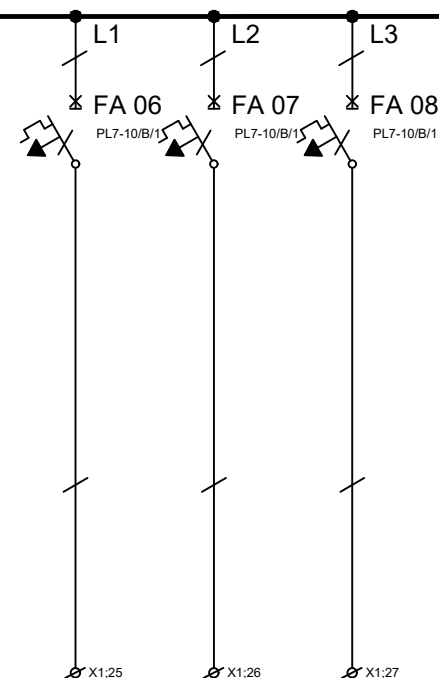

ČÍSL.OBV.	m	n	o	p	r	s	t						
KABEL	JYTY-O	JYTY-O	JYTY-O	JYTY-O	JYTY-O	JYTY-O	CYKY-J						
PRŮŘEZ	4x1	4x1	4x1	4x1	4x1	4x1	5x1,5						
Č.KABELU	WLm	WLn	WLo	WLp	WLr	WLs	WLt						
Pi (kW)							0,1						
KAM	ovl.osvětlení	ovl.osvětlení	ovl.osvětlení	ovl.osvětlení	ovl.osvětlení	ovl.osvětlení	ovl.osvětlení	rezerva	rezerva	rezerva			
	m.č.1.13	m.č.1.13	m.č.1.13	m.č.1.13	m.č.1.13	m.č.1.13	m.č.1.13						

 <p>PARDOSA - technika, s.r.o. Hodonínská 672, 696 03 Dubňany tel: +420 515 536 700, fax: +420 515 536 777 www.pardosa.cz</p>	Odpovědný projektant:	Vypracoval:		datum	07/2022
	Petr Winkler	Petr Winkler		číslo výkresu	D.1.4.5-11
	investor:	Integrovaná střední škola Hodonín, p. o., Lipová alej 3756/21, 695 03 Hodonín		formát	1xA4
	název stavby:	ODLOUČENÉ PRACOVISTĚ JILEMNICKEHO, PŘÍSTAVBA A STAVEBNÍ ÚPRAVY FRÉZARSKÉ DILNY		počet stran	18
	název výkresu:	Rozváděč RMS		strana číslo	1

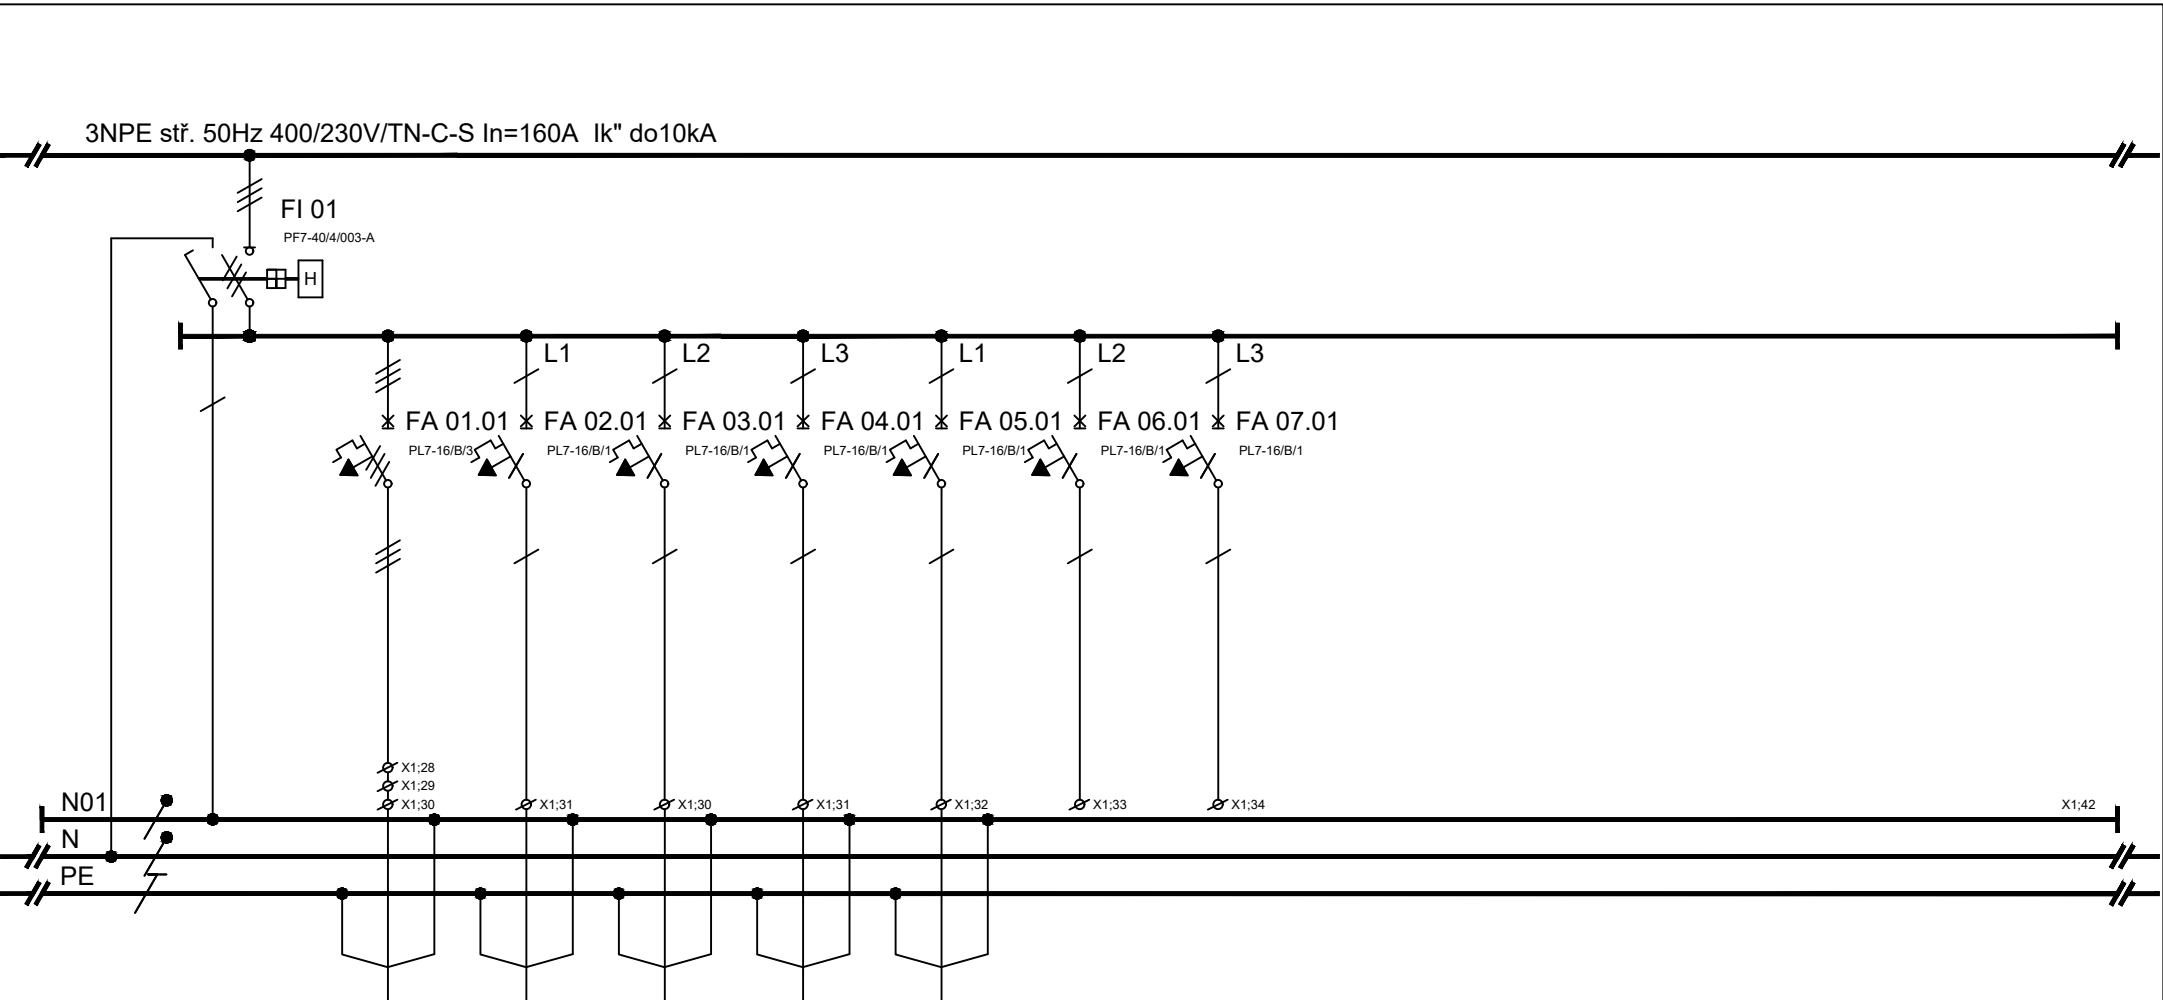

ČÍSL.OBV.		Z1	Z2	Z3	Z4	Z5							
KABEL		CYKY-J	CYKY-J	CYKY-J	CYKY-J	CYKY-J							
PRŮŘEZ		5x2,5	3x2,5	3x2,5	3x2,5	3x2,5							
Č.KABELU		WLZ1	WLZ2	WLZ3	WLZ4	WLZ5							
Pi (kW)		1,5	0,5	0,5	0,5	0,5							
KAM		zás.400V	zás.230V	zás.230V	zás.230V	zás.230V	rezerva	rezerva					
		přístřešek	m.č.1.01,1.02	m.č.1.03,1.05	m.č.1.07	m.č.1.06,1.07							
		400V/16A/5p			rozdávěč slp	1.09,1.10							


PARDOSA
technik

PARDOSA - technik, s.r.o.
Hodonínská 672, 696 03 Dubňany
tel: +420 515 536 700, fax: +420 515 536 777
www.pardosa.cz



Odpovědný projektant:	Vypracoval:		datum	07/2022
Petr Winkler	Petr Winkler		číslo výkresu	D.1.4.5-11
investor:	Integrovaná střední škola Hodonín, p. o., Lipová alej 3756/21, 695 03 Hodonín			
název stavby:	ODLOUČENÉ PRACOVISTE JILEMNICKEHO, PRÍSTAVBA A STAVEBNÍ ÚPRAVY FREZÁRSKÉ DILNY			
název výkresu:	Rozváděč RMS			
			formát	1xA4
			počet stran	18
			strana číslo	1

3NPE stř. 50Hz 400/230V/TN-C-S In=160A Ik" do10kA

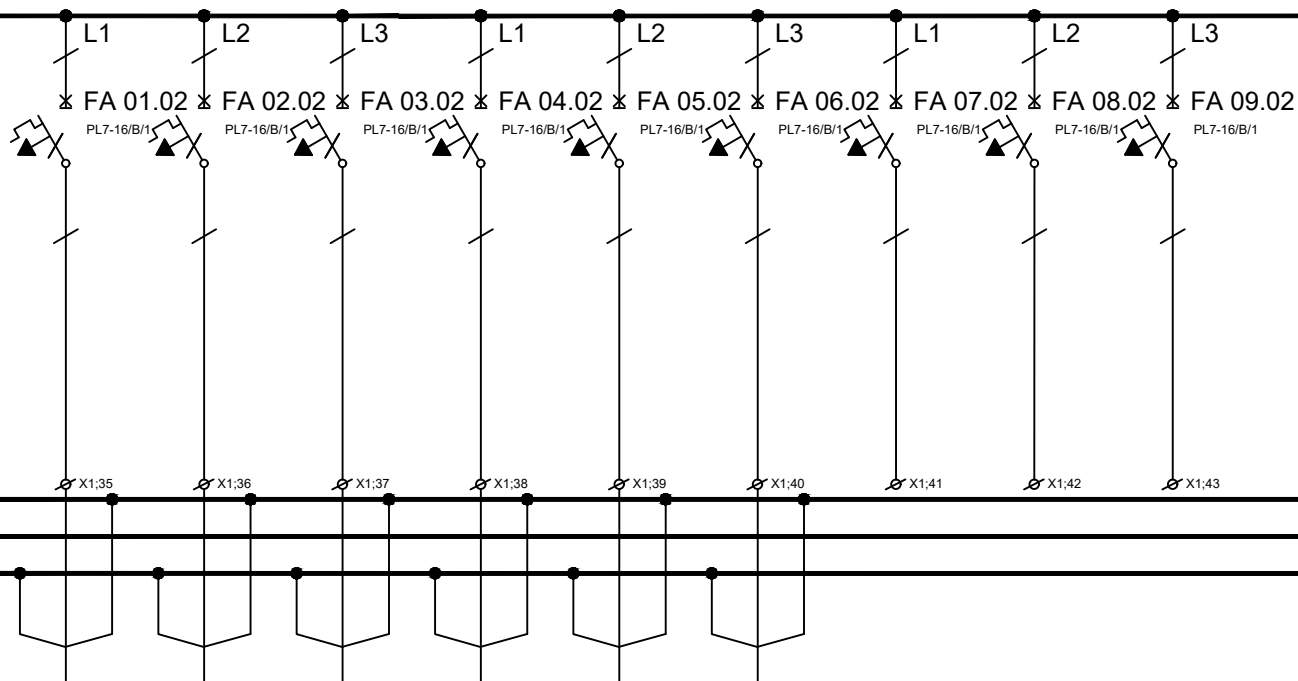
FI 02
PF7-40/4/003-A



ČÍSL.OBV.		Z6	Z7	Z8	Z9	Z10	Z11							
KABEL		CYKY-J	CYKY-J	CYKY-J	CYKY-J	CYKY-J	CYKY-J							
PRŮŘEZ		3x2,5	3x2,5	3x2,5	3x2,5	3x2,5	3x2,5							
Č.KABELU		WLZ6	WLZ7	WLZ8	WLZ9	WLZ10	WLZ11							
Pi (kW)		2,2	0,5	0,5	2,0	2,0	0,5							
KAM		zás.230V	zás.230V	zás.230V	zás.230V	zás.230V	zás.230V	rezerva	rezerva	rezerva				
		m.č.1.09 EO	m.č.1.12	m.č.1.12	m.č.1.12 MT	m.č.1.12	m.č.1.13 WiFi							


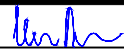
 <p>PARDOSA - technika, s.r.o. Hodonínská 672, 696 03 Dubňany tel: +420 515 536 700, fax: +420 515 536 777 www.pardosa.cz</p>	Odpovědný projektant:		Vypracoval:					
	Petr Winkler		Petr Winkler			datum	07/2022	
	investor:		Integrovaná střední škola Hodonín, p. o., Lipová alej 3756/21, 695 03 Hodonín			číslo výkresu	D.1.4.5-11	
	název stavby:		ODLOUČENÉ PRACOVÍŠTĚ JILEMNICKÉHO, PŘÍSTAVBA A STAVEBNÍ ÚPRAVY FRÉZARSKÉ DILNY			formát	1x A4	
	název výkresu:		Rozváděč RMS			počet stran	18	
						strana číslo	1	


3NPE stř. 50Hz 400/230V/TN-C-S In=160A Ik" do10kA

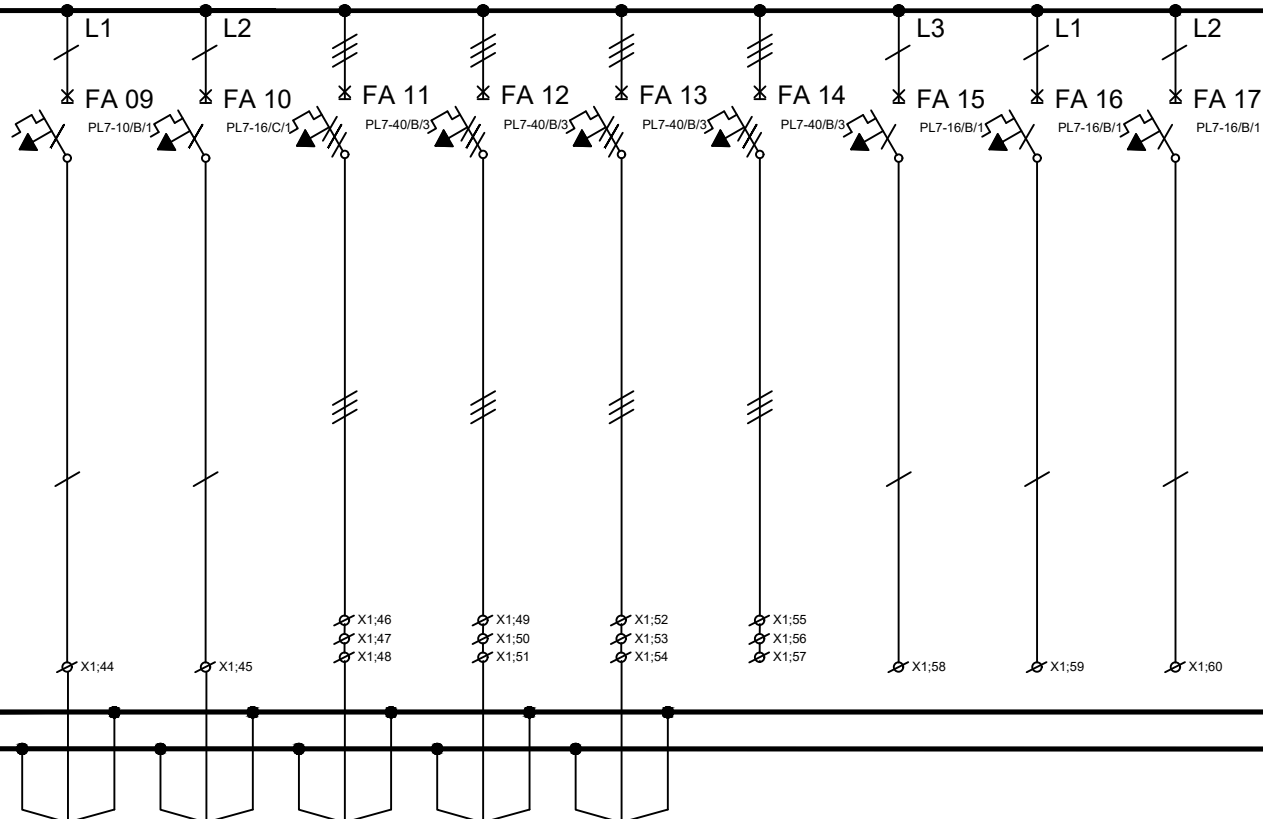

ČÍSL.OBV.	V1	V2	ZS1	ZS2	ZS3								
KABEL	CYKY-J	CYKY-J	CYKY-J	CYKY-J	CYKY-J								
PRŮŘEZ	3x1,5	3x2,5	5x10	5x10	5x10								
Č.KABELU	WLV1	WLV2	WLZS1	WLZS2	WLZS3								
Pi (kW)	0,2	0,72	5,0	5,0	5,0								
KAM	vývod 230V	vývod 230V	zásuvk.skříň	zásuvk.skříň	zásuvk.skříň	rezerva	rezerva	rezerva	rezerva				
	m.č.1.08	m.č.1.07	m.č.1.01	m.č.1.02	m.č.1.03								

zdroj pisoáry zařízení VZT

 <p>PARDOSA - technik, s.r.o. Hodonínská 672, 696 03 Dubňany tel: +420 515 536 700, fax: +420 515 536 777 www.pardosa.cz</p>	Odpovědný projektant:		Vypracoval:							
	Petr Winkler		Petr Winkler							
	investor:		Integrovaná střední škola Hodonín, p. o., Lipová alej 3756/21, 695 03 Hodonín		datum	07/2022				
	název stavby:		ODLOUČENÉ PRACOVISTÉ JILEMNICKÉHO, PŘÍSTAVBA A STAVEBNÍ ÚPRAVY FRÉZARSKÉ DILNY		číslo výkresu	D.1.4.5-11				
	název výkresu:		Rozváděč RMS		formát	1x A4				
					počet stran	18				
					strana číslo	1				

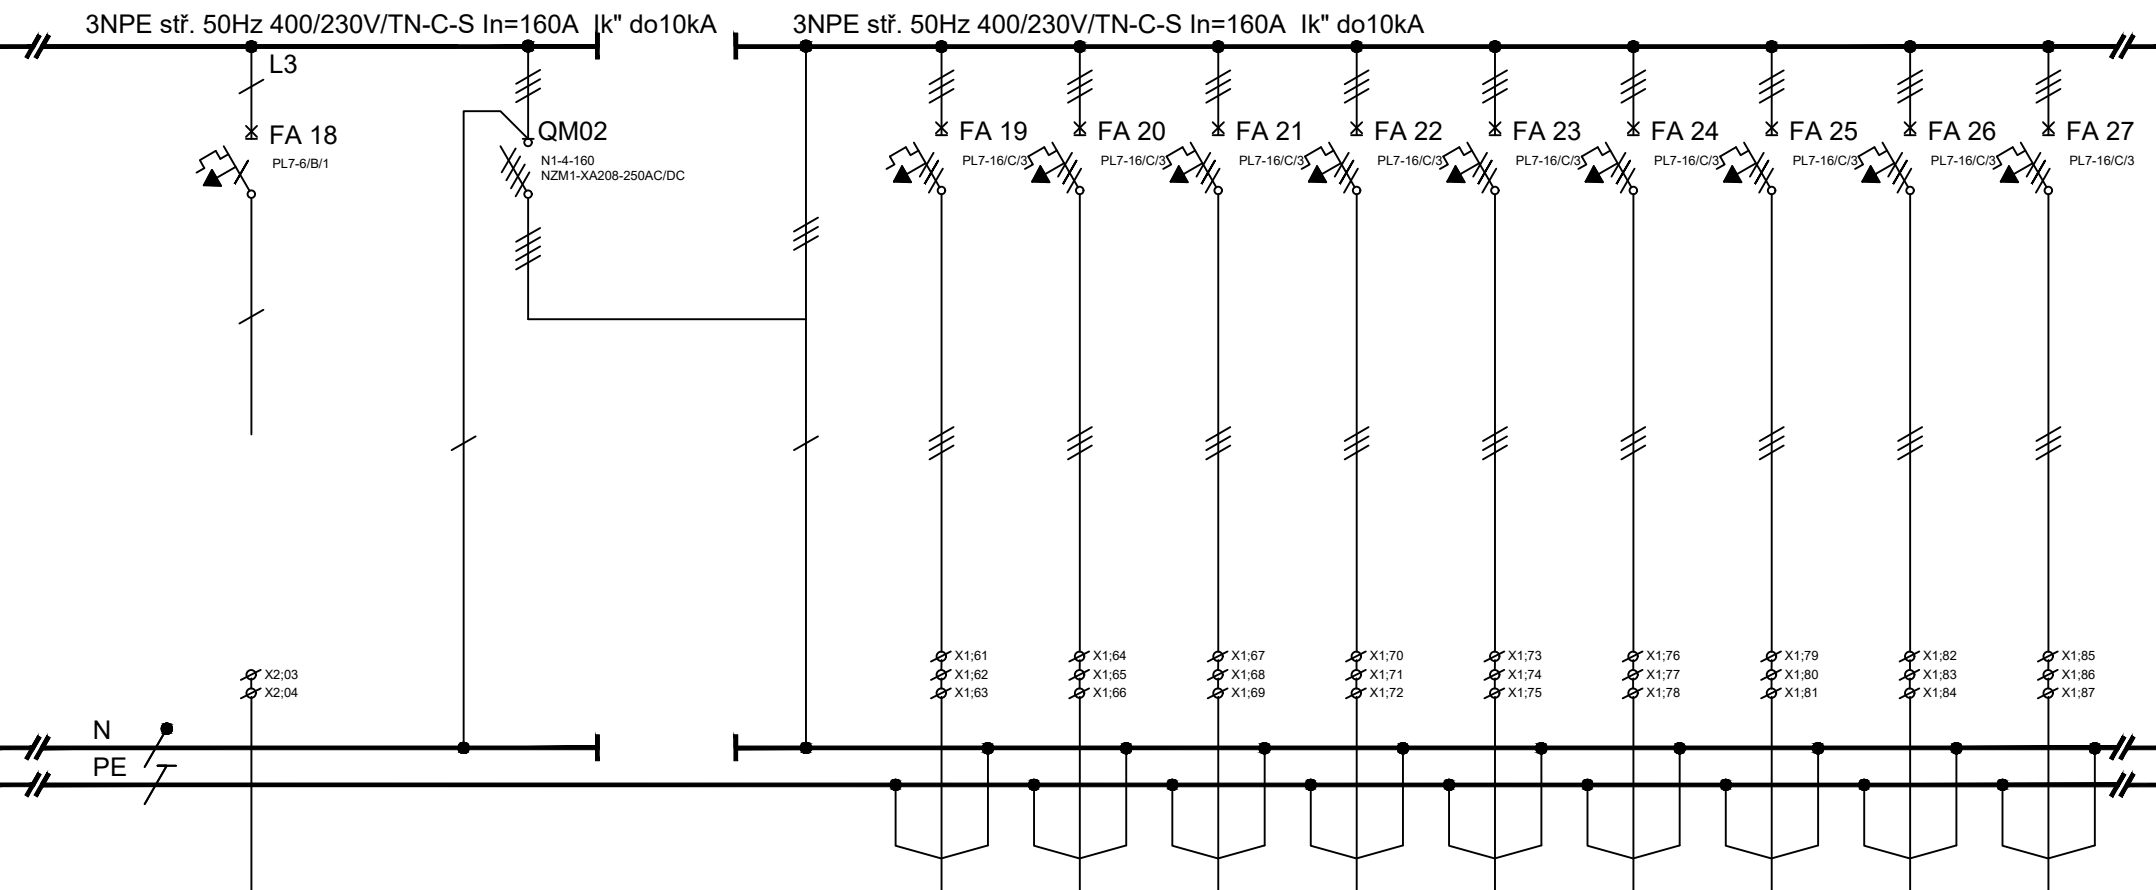

ČÍSL.OBV.	BS1					V3	V4	V5	V6	V7	V8	V9	V10	V11
KABEL	CYKY-O					CYKY-J	CYKY-J	CYKY-J	CYKY-J	CYKY-J	CYKY-J	CYKY-J	CYKY-J	CYKY-J
PRŮŘEZ	3x1,5					5x2,5	5x2,5	5x2,5	5x2,5	5x2,5	5x2,5	5x2,5	5x2,5	5x2,5
Č.KABELU	WLBS1					WLV3	WLV4	WLV5	WLV6	WLV7	WLV8	WLV9	WLV10	WLV11
Pi (kW)	0,1		112,0			6,0	6,0	6,0	6,0	6,0	6,0	6,0	6,0	6,0
KAM	bezpečnostní					vývod 400V	vývod 400V	vývod 400V	vývod 400V	vývod 400V	vývod 400V	vývod 400V	vývod 400V	vývod 400V
	stoplačítko					m.č.1.13	m.č.1.13	m.č.1.13	m.č.1.13	m.č.1.13	m.č.1.13	m.č.1.13	m.č.1.13	m.č.1.13

m.č.1.04,1.13,1.12

fréza č.1

fréza č.2

fréza č.3

fréza č.4

fréza č.5

fréza č.6

fréza č.7


fréza č.8

fréza č.9



PARDOSA - technik, s.r.o.
Hodonínská 672, 696 03 Dubňany
tel: +420 515 536 700, fax: +420 515 536 777
www.pardosa.cz

Odpovědný projektant:	Vypracoval:
Petr Winkler	Petr Winkler
investor:	Integrovaná střední škola Hodonín, p. o., Lipová alej 3756/21, 695 03 Hodonín
název stavby:	ODLOUČENÉ PRACOVISTĚ JILEMNICKÉHO, PŘÍSTAVBA A STAVEBNÍ ÚPRAVY FRÉZARSKÉ DILNY
název výkresu:	Rozváděč RMS


datum:	07/2022
číslo výkresu:	D.1.4.5-11
formát:	1xA4
počet stran:	18
strana číslo:	1

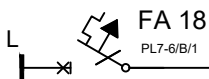


zapojení bezpečnostního stoptlačítka

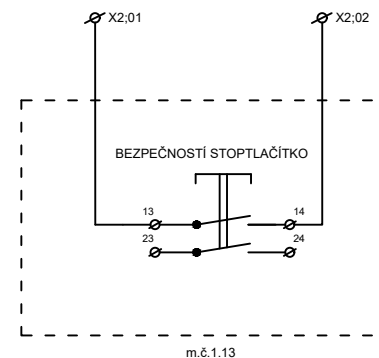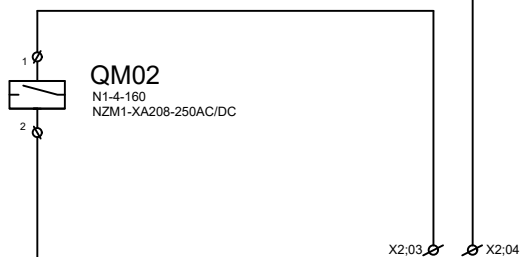


ČÍSL.OBV.				BS1										
KABEL														
PRŮŘEZ														
Č.KABELU				WLBS1										
Pi (kW)														
KAM				bezpečnostní stoptlačítko										



PARDOSA - technik, s.r.o.
 Hodonínská 672, 696 03 Dubňany
 tel: +420 515 536 700, fax: +420 515 536 777
 www.pardosa.cz

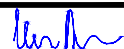Odpovědný projektant:	Vypracoval:		
Petr Winkler	Petr Winkler		
investor:	Integrovaná střední škola Hodonín, p. o., Lipová alej 3756/21, 695 03 Hodonín		
název stavby:	ODLOUČENÉ PRACOVISTE JILEMNICKEHO, PRÍSTAVBA A STAVEBNÍ ÚPRAVY FRÉZARSKÉ DILNY		
název výkresu:	Rozváděč RMS		
	datum	07/2022	
	číslo výkresu	D.1.4.5-11	
	formát	1xA4	
	počet stran	18	
	strana číslo	1	

3NPE stř. 50Hz 400/230V/TN-C-S In=160A Ik" do10kA

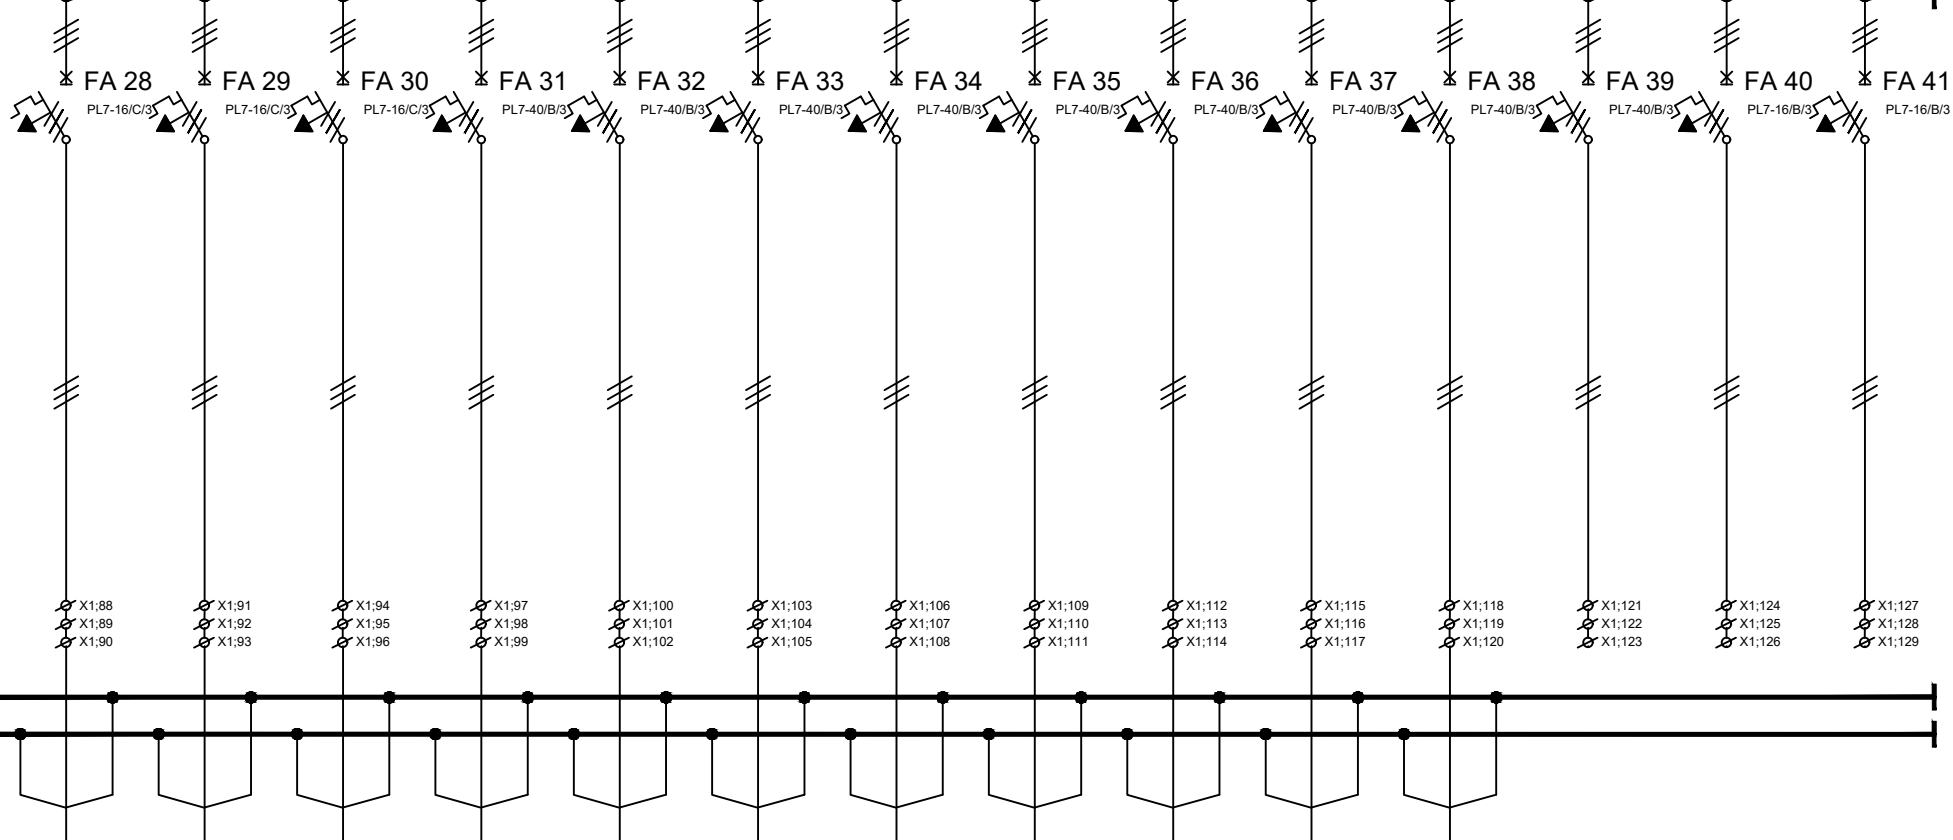


ČÍSL.OBV.	V12	V13	V14	ZS4	ZS5	ZS6	ZS7	ZS8	ZS9	ZS10	ZS11			
KABEL	CYKY-J	CYKY-J	CYKY-J	CYKY-J	CYKY-J	CYKY-J	CYKY-J	CYKY-J	CYKY-J	CYKY-J	CYKY-J			
PRŮŘEZ	5x2,5	5x2,5	5x2,5	5x10	5x10	5x10	5x10	5x10	5x10	5x10	5x10			
Č.KABELU	WLV12	WLV13	WLV14	WLZS4	WLZS5	WLZS6	WLZS7	WLZS8	WLZS9	WLZS10	WLZS11			
Pi (kW)	6,0	6,0	6,0	5,0	5,0	5,0	5,0	5,0	5,0	5,0	5,0			
KAM	vývod 400V	vývod 400V	vývod 400V	zásuvk.skříň	zásuvk.skříň	zásuvk.skříň	zásuvk.skříň	zásuvk.skříň	zásuvk.skříň	zásuvk.skříň	zásuvk.skříň	rezerva	rezerva	rezerva


fréza č.10


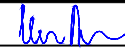
fréza č.11

fréza č.12


 <p>PARDOSA - technik, s.r.o. Hodonínská 672, 696 03 Dubňany tel: +420 515 536 700, fax: +420 515 536 777 www.pardosa.cz</p>	Odpovědný projektant:	Vypracoval:		
	Petr Winkler	Petr Winkler		
	investor:	Integrovaná střední škola Hodonín, p. o., Lipová alej 3756/21, 695 03 Hodonín		
	název stavby:	ODLOUČENÉ PRACOVISTE JILEMNICKÉHO, PŘÍSTAVBA A STAVEBNÍ ÚPRAVY FRÉZAŘSKÉ DILNY		
	název výkresu:	Rozváděč RMS		
	datum	07/2022		
	číslo výkresu	D.1.4.5-11		
	formát	1xA4		
	počet stran	18		
	strana číslo	1		

zdroj 24VDC

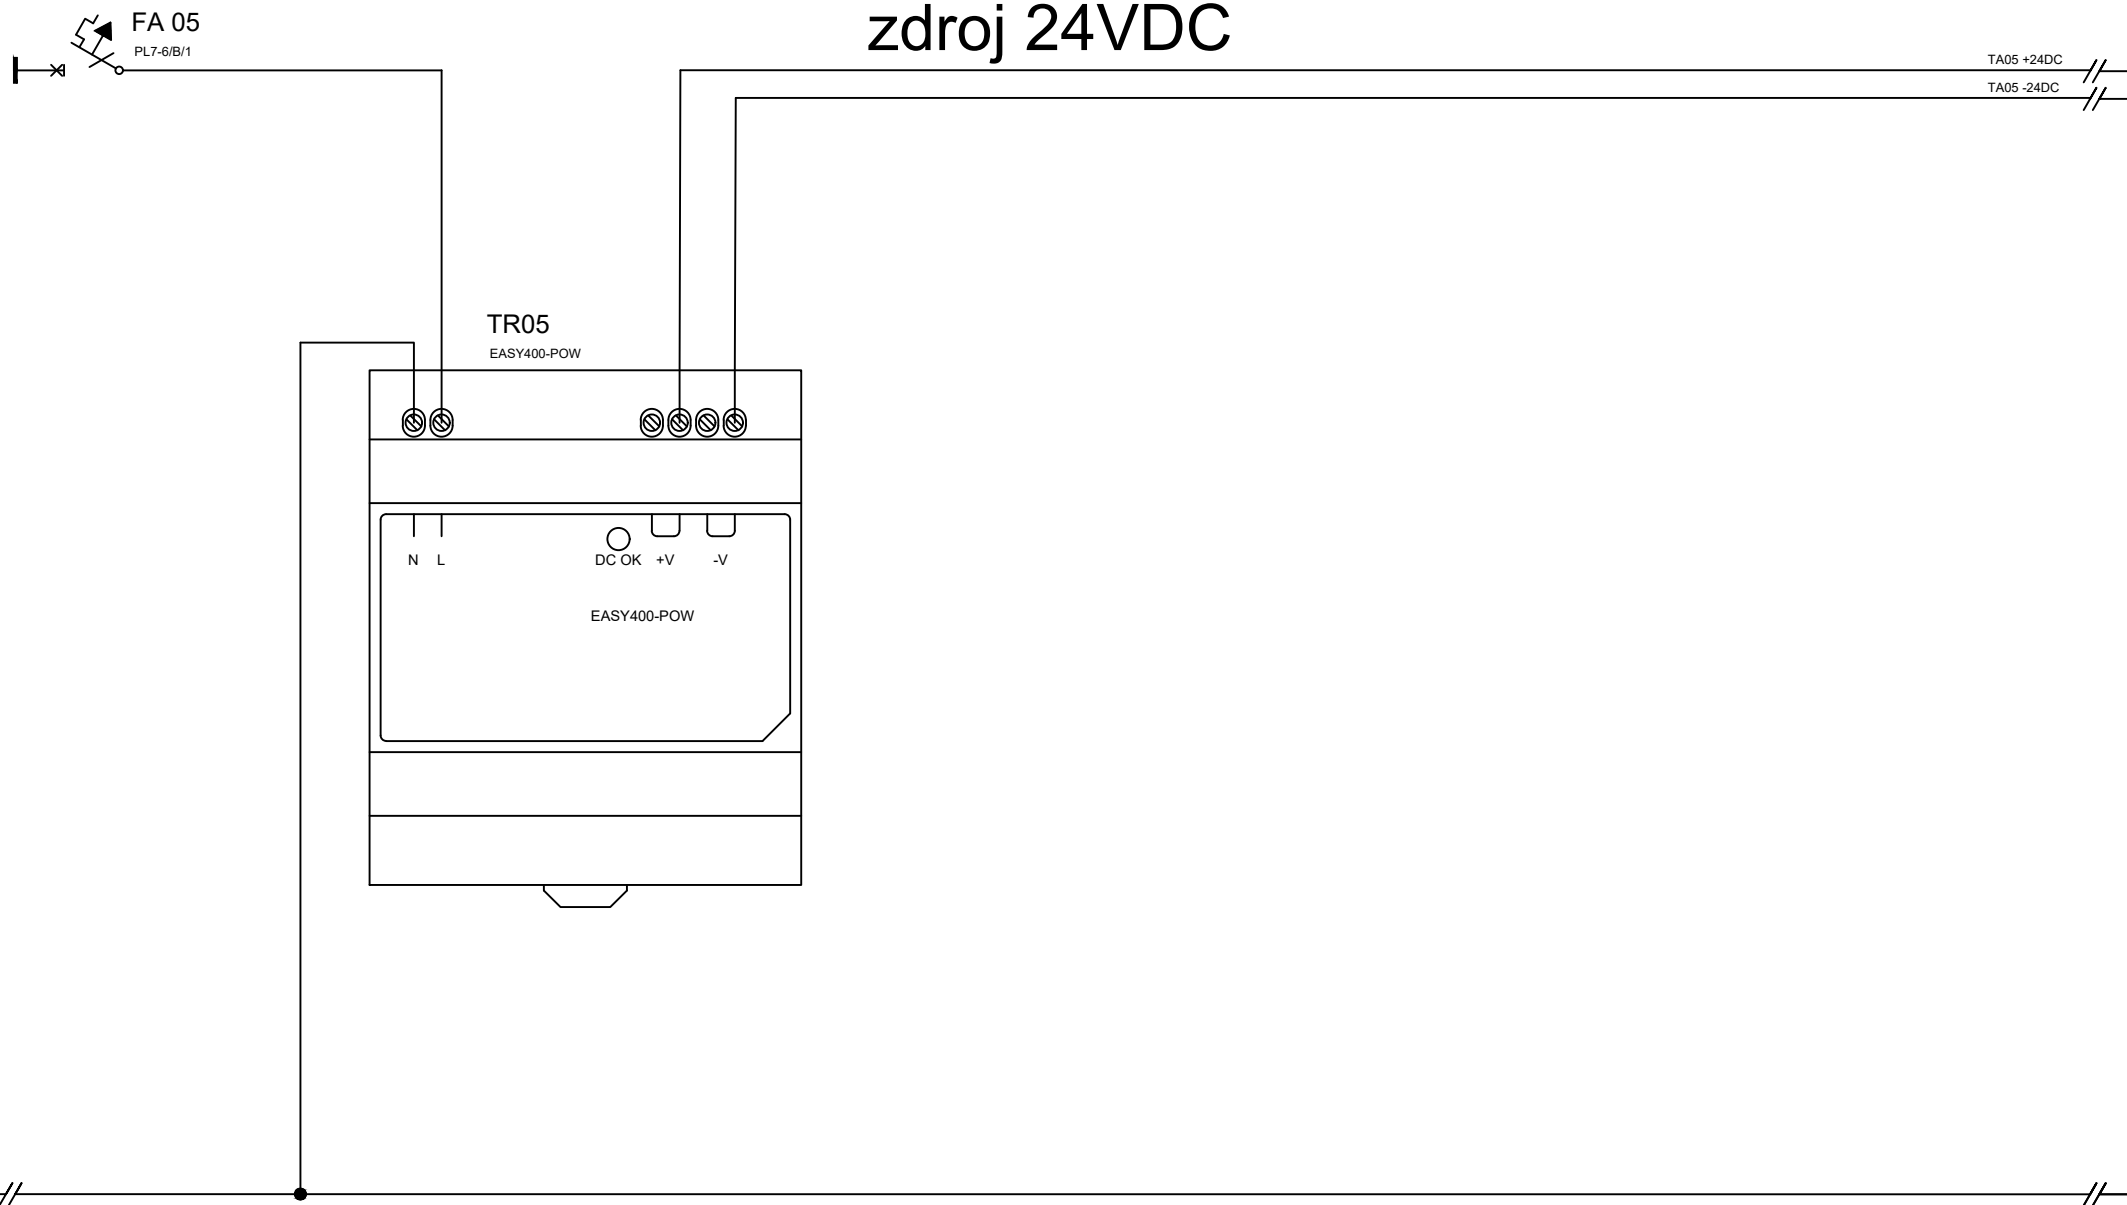

 <p>PARDOSA - technik, s.r.o. Hodonínská 672, 695 03 Dubňany tel: +420 515 536 700, fax: +420 515 536 777 www.pardosa.cz</p>	Odpovědný projektant:	Vypracoval:			
	Petr Winkler	Petr Winkler		datum	07/2022
	investor:	Integrovaná střední škola Hodonín, p. o., Lipová alej 3756/21, 695 03 Hodonín			číslo výkresu
	název stavby:	ODLOUČENÉ PRACOVISTĚ JILEMNICKEHO, PRÍSTAVBA A STAVEBNÍ ÚPRAVY FRÉZARSKÉ DILNY			formát
	název výkresu:	Rozváděč RMS			počet stran
				strana číslo	1


zapojení vstupů DI

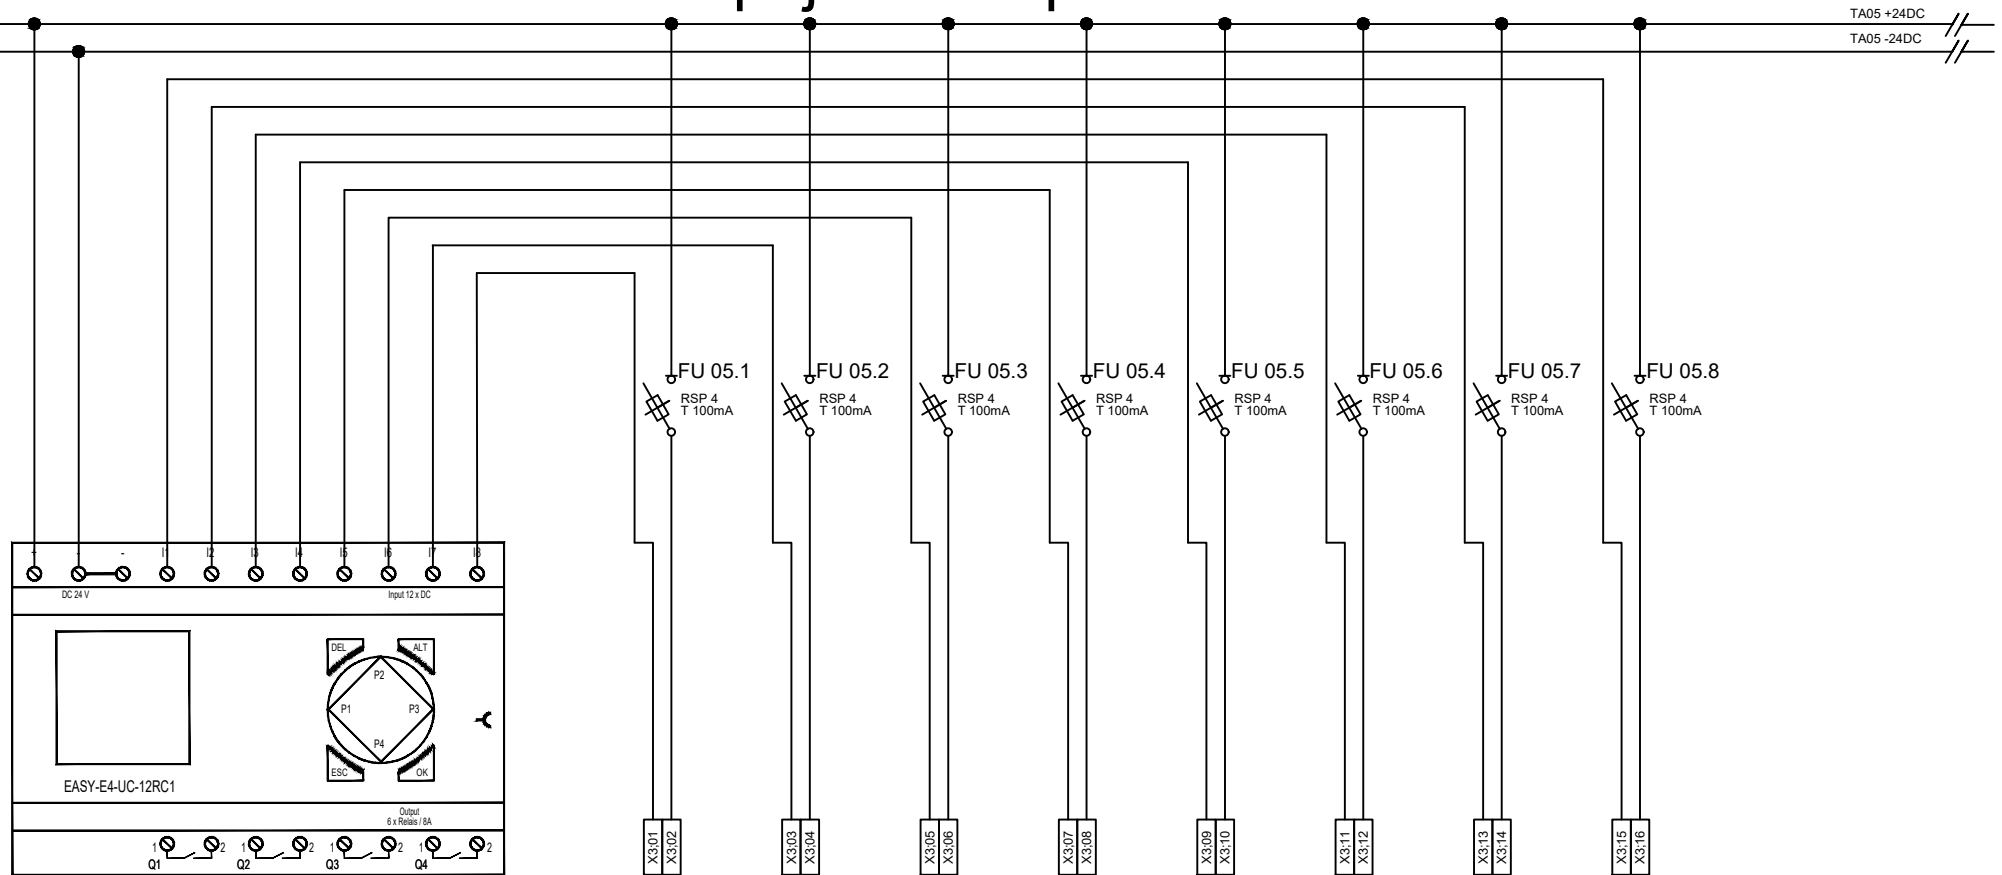


QM 05.1



EASY-E4-UC-12RC1

ČÍSL.OBV.														
KABEL														
PRŮŘEZ														
Č.KABELU														
Pi (kW)														
KAM														

 <p>PARDOSA - technik, s.r.o. Hodonínská 672, 696 03 Dubňany tel: +420 515 536 700, fax: +420 515 536 777 www.pardosa.cz</p>	Odpovědný projektant:	Vypracoval:			
	Petr Winkler	Petr Winkler			
	investor:	Integrovaná střední škola Hodonín, p. o., Lipová alej 3756/21, 695 03 Hodonín			
	název stavby:	ODLOUČENÉ PRACOVISTÉ JILEMNICKEHO, PŘÍSTAVBA A STAVEBNÍ ÚPRAVY FREZARSKÉ DILNY			
	název výkresu:	Rozváděč RMS			
				datum	07/2022
				číslo výkresu	D.1.4.5-11
				formát	1xA4
				počet stran	18
				strana číslo	1

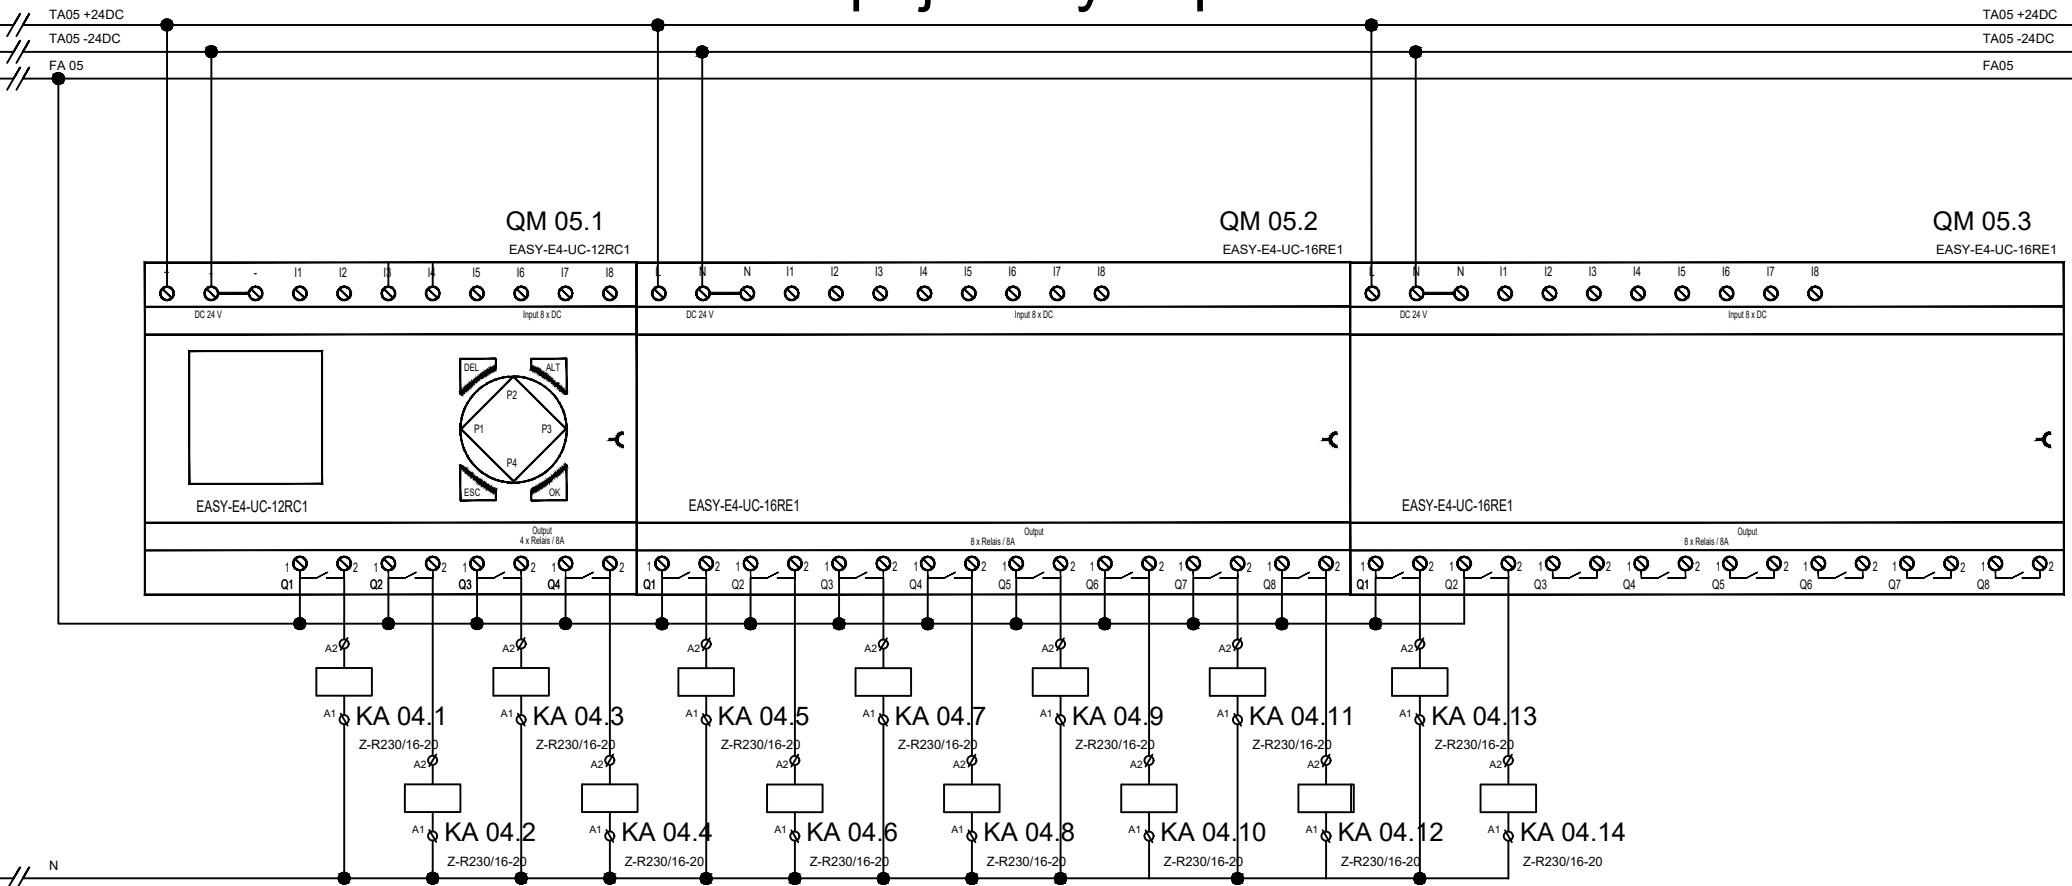zapojení výstupů DI

[illegible]

 <p>PARDOSA - technik, s.r.o. Hodonínská 672, 696 03 Dubňany tel: +420 515 536 700, fax: +420 515 536 777 www.pardosa.cz</p>	Odpovědný projektant:	Vypracoval:			
	Petr Winkler	Petr Winkler			07/2022
	investor:	Integrovaná střední škola Hodonín, p. o., Lipová alej 3756/21, 695 03 Hodonín			datum
	název stavby:	ODLOUČENÉ PRACOVISTE JILEMNICKÉHO, PRISTAVBA A STAVEBNÍ ÚPRAVY FRÉZARSKÉ DÍLNY			číslo výkresu
	název výkresu:	Rozváděč RMS			formát
					počet stran
					strana číslo
					18
					1