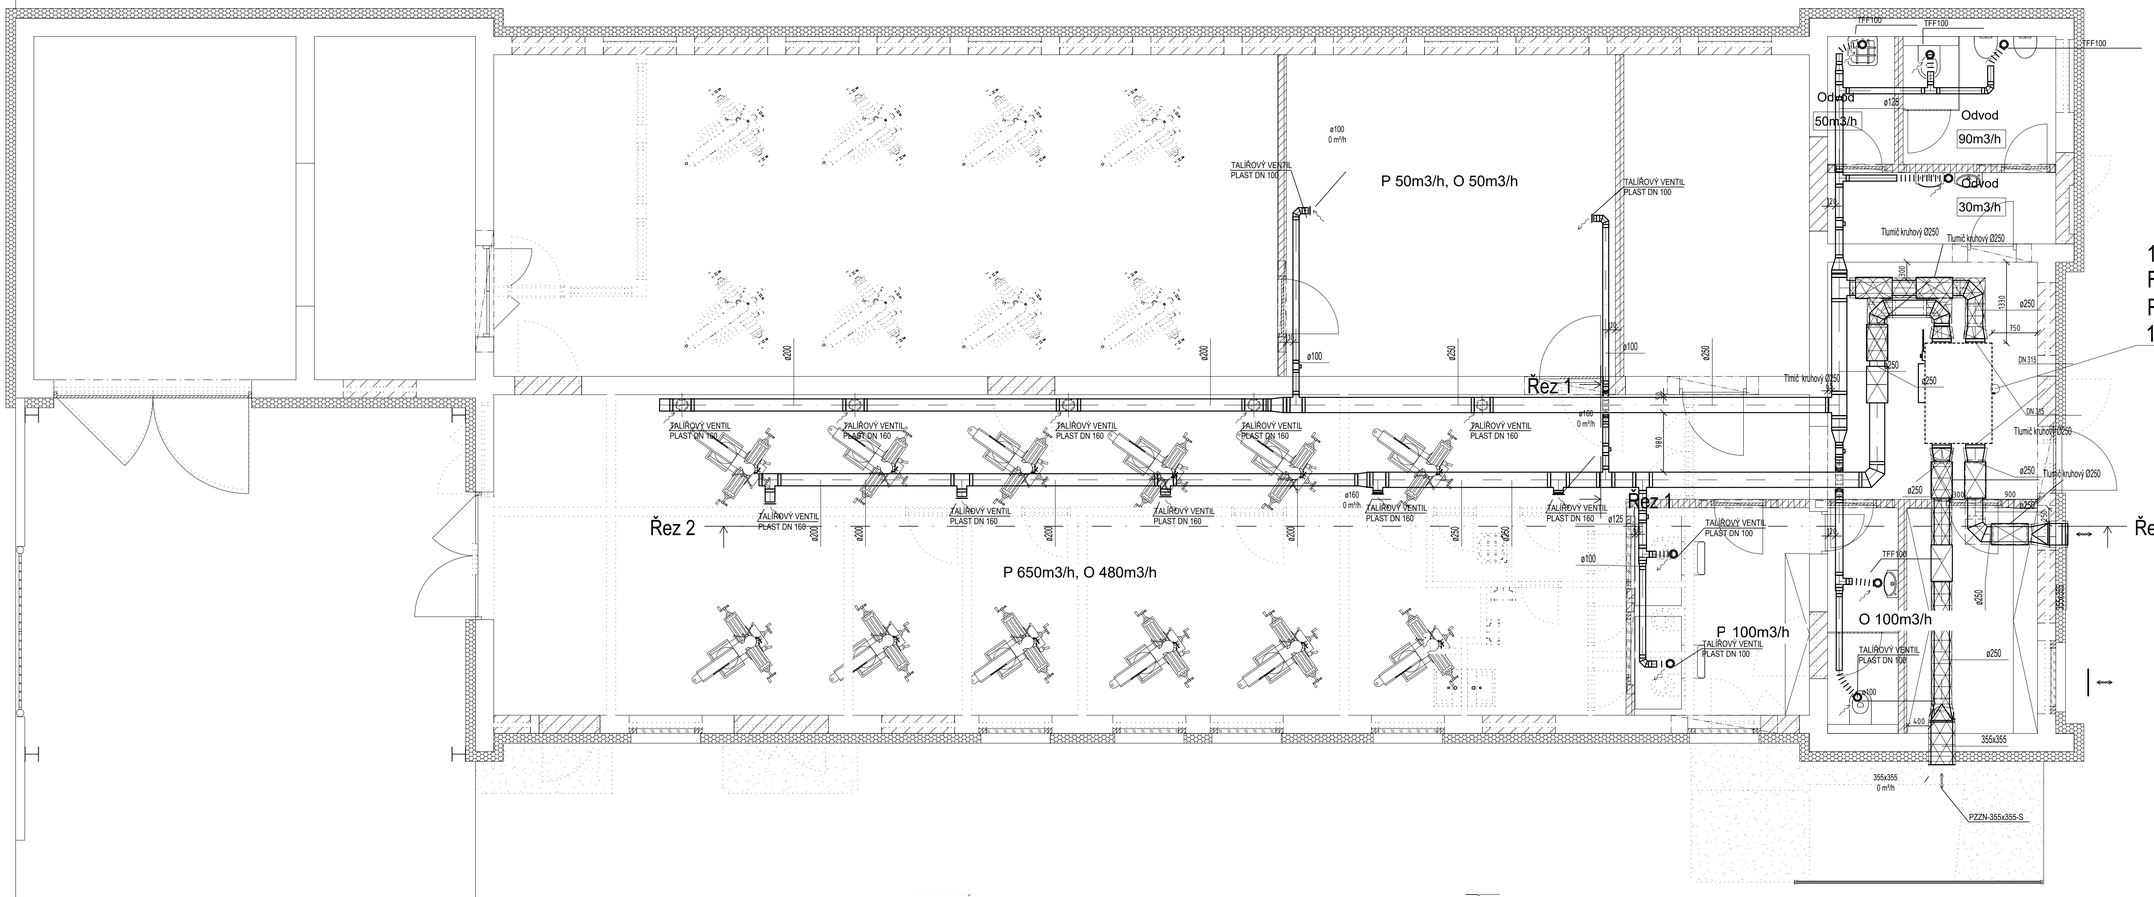

OHYBNÁ POTRUBÍ VČ. AKUSTICKÉ IZOLACE
OSA VZDUCHOTECHNICKÉHO POTRUBÍ KRUHOVÉHO PRŮŘEZU

HLUKOVÁ IZOLACE
TEPELNÁ IZOLACE

PROTIPOŽÁRNÍ IZOLACE
P-15min — P-60min
P-30min — P-90min
P-45min — PKI

PŘÍVODNÍ POTRUBÍ VZDUCHOTECHNIKY

Cu POTRUBÍ CHLAZENÍ

ODVODNÍ POTRUBÍ VZDUCHOTECHNIKY

POZNÁMKY
PŘÍVODNÍ POTRUBÍ BUDE IZOLOVÁNO TEPELNOU IZOLACÍ V CELÉM ROZSAHU

SM	STĚNOVÁ MŘÍŽKA
PVM	POŽÁRNÍ VĚTRACÍ MŘÍŽKA
	TLUMIČ HLUKU
	VÍŘIVÁ VYÚSTKA
RK	REGULAČNÍ KLAPKA
ZK	ZPĚTNÁ KLAPKA
PK	POŽÁRNÍ KLAPKA
KM	KRYCÍ MŘÍŽKA
HH	LOKÁLNÍ VÝŠKA HORNÍ HRANY
SH	LOKÁLNÍ VÝŠKA SPODNÍ HRANY
	MNOŽSTVÍ PŘÍVODNÍHO VZDUCHU [m3/h]
	MNOŽSTVÍ ODVODNÍHO VZDUCHU [m3/h]

± 0,000 = stávající m.n.m. B.p.v

generální projektant

projektant části

SMART PROJEKT s.r.o.
Lanžhotská 3448/2
690 02 Břeclav

architekt	Ing. arch. Tomáš Havlíček	vypracoval	Ing. Petr Cihlář
HIP	Ing. Tomáš Mansbart	kreslil	Ing. Petr Cihlář
kontroloval	Ing. Tomáš Mansbart	zodp. projektant	Ing. Jiří Šíma, Ph.D.
stavebník	ISŠ, Lipová alej 3756/21, 695 01 Hodonín		
místo stavby	Jilemníckeho 2, 695 01 Hodonín		

ODLOUČENÉ PRACOVIŠTĚ JILEMNÍCKEHO
PŘÍSTAVBA A STAVEBNÍ ÚPRAVY FRÉZAŘSKÉ DÍLNY

název stavby	
objekt	SO 01, SO 02, SO 03
část	D.1.4.3 - VZDUCHOTECHNIKA
název dokumentu	Půdorys 1.NP - Nový stav

dokument	
datum	06/2022
formát	
stupeň	DPS
revize	
měřítko	1:50
číslo přílohy	03