PŮDORYS STŘECHY 1:50

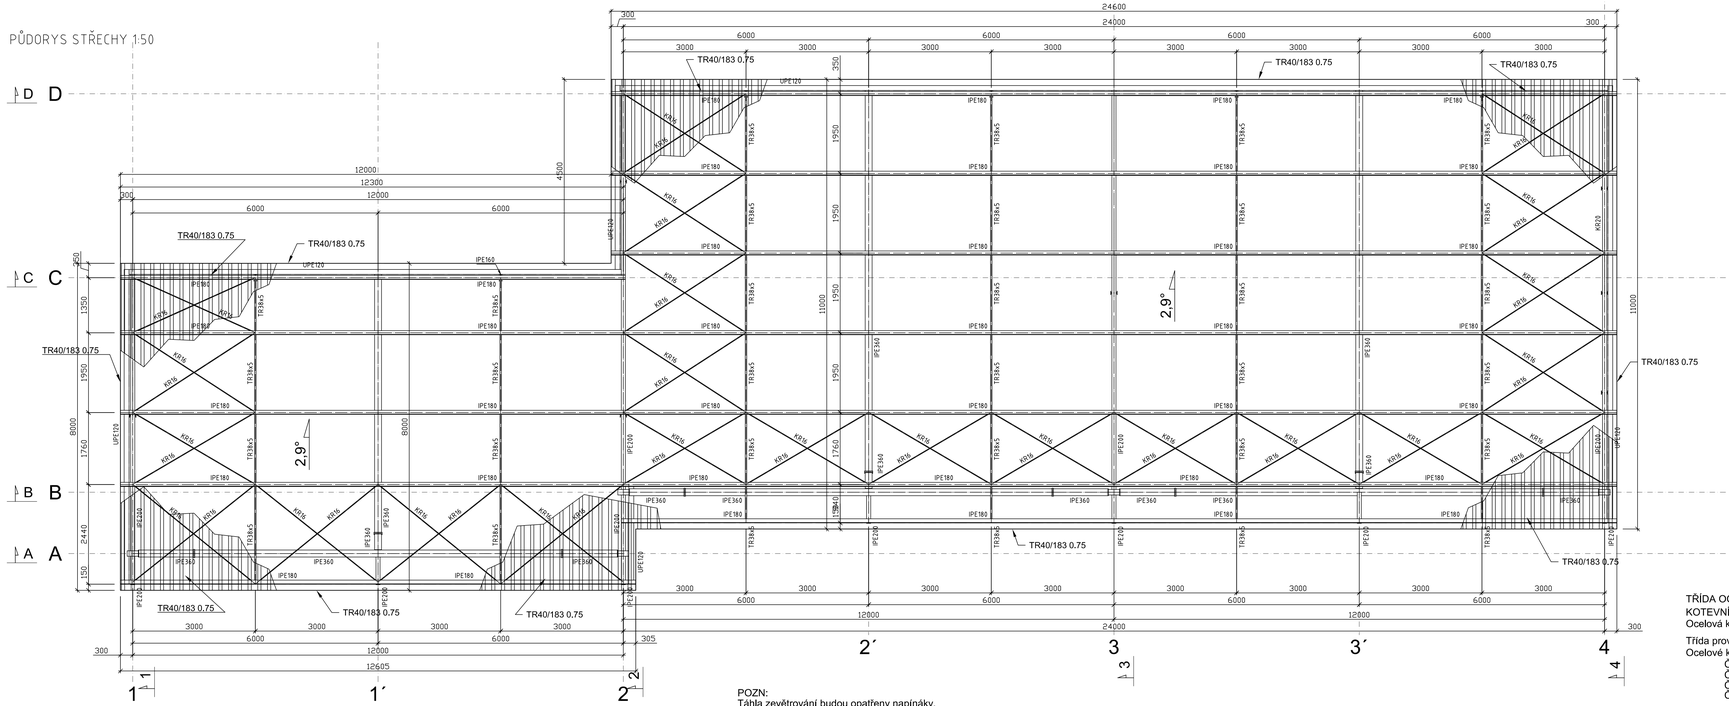

POZN:
Táhla zevětrování budou opatřeny napínáky,
případně jinak zajištěna rektifikace a napnutí táhel.

TŘÍDA OCELI S235
KOTEVNÍ ŠROUBY chemické kotvy závit.tyč pozink 8.8 (M30 a M24), HVA 5.8.)
Ocelová konstrukce je svařovaná, MTZ přípoje šroubované, šrouby 8.8.

Třída proveditelnosti konstrukce EXC2 (dle ČSN EN 1090-2)
Ocelové konstrukce navrženy dle:
ČSN EN 1990 (zásady navrhování konstrukcí)
ČSN EN 1991 (zatížení konstrukcí)
ČSN EN 1993 (navrhování ocelových konstrukcí)
ČSN EN 1090-2 (provádění ocelových konstrukcí)

Povrchová úprava OK:
žárové zinkování v tl.0,085mm

POZN: Nedílnou součástí projektové dokumentace je Technická zpráva, Statický výpočet a Výpis materiálu
Na tento stupeň projektové dokumentace musí být vypracován další stupeň PD - výrobní a montážní dok.
Výrobní dokumentace OK musí být před započetím výroby schválena projektantem - statikem.
Před započetím výroby OK musí být provedeno zaměření všech stávajících navazujících konstrukcí
Případné úpravy konstrukce konzultovat se statikem.

DETAIL STYČNÍKU MC1 1:20

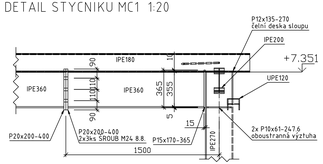

VYPRACOVAL ING. ŠMERDA	ZODP.PROJEKTANT ING. ŠMERDA	KONTROLOVAL ING. HURYTA	HURYTA s.r.o. Stavba a projektování staveb Štefánikova 557/16a, 602 00 Brno tel.: 541 420 711 DIČ: CZ25569135
MÍSTO STAVBY	Parc. č. 674/3, 674/91, k.ú. Rosice		
INVESTOR	Správa a údržba silnic Jihomoravského kraje, p.o., Žerotínovo nám. 449/3, 602 00 Brno		
AKCE ÚPRAVA SKLÁDKY CM ROSICE VČETNĚ OPLOCENÍ D.1.2 Stavebně konstrukční řešení		DATUM	09/2022
		FORMÁT	10 A4
		STUPEŇ	DPS
		ZAK. Č.	HZ2081
		MĚŘÍTKO	1:50
VÝKRES PŮDORYS STŘECHY		Č. SOUPRAVY	Č. VÝKRESU D.1.2.13