



SITUACE ŠIRŠÍCH VZTAHŮ

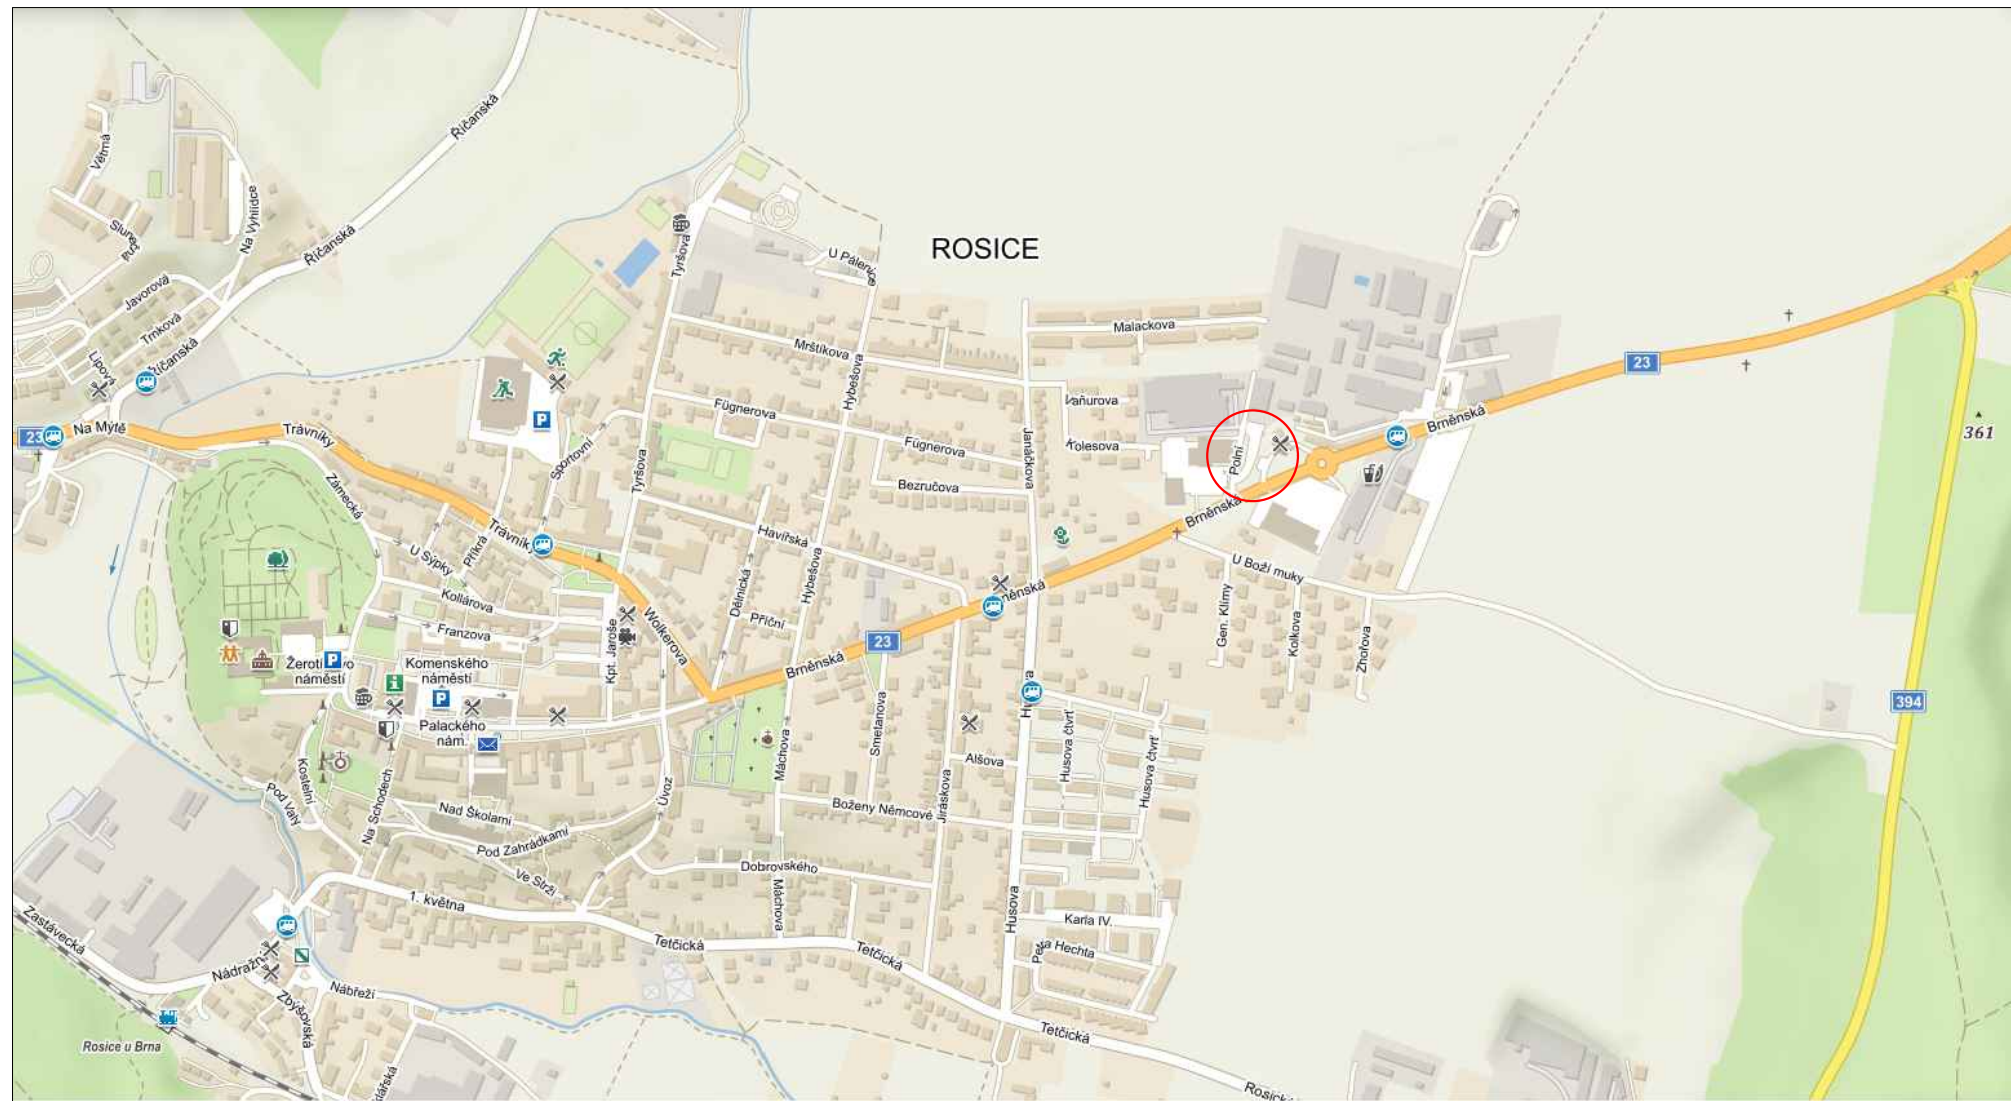

LEGENDA

Řešené území

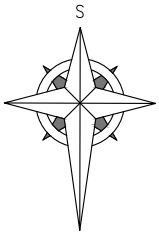

AUTORIZACE:



SOUŘADNICOVÝ SYSTÉM: S-JTSK
VÝŠKOVÝ SYSTÉM: Balt po vyrovnání
±0,000 = 327,000 m.n.m.

Hlavní projektant	Zodp. projektant	Vypracoval
Ing. Tomáš Janský	Ing. Tomáš Janský	Filip Svoboda
Investor: Správa a údržba silnic Jihomoravského kraje, p.o.k.		
Akce: ÚPRAVA SKLÁDKY CM ROSICE VČETNĚ OPLOCENÍ <small>Par.č. 674/3, 674/91</small>		
Obsah: SITUACE ŠIRŠÍCH VZTAHŮ		

 <small>Dědina 447, 683 54 Olnice, Tel: 544 210 817, IČ:060 27 504</small>	
Datum	08/2022
Formát	A3
Stupeň	DPS
Měřítko	-
Číslo paré	Číslo výkr. C1