


ŘEZ 2-2 – PŘÍČNÝ ŘEZ STÁVAJÍCÍ STAV

M 1:50

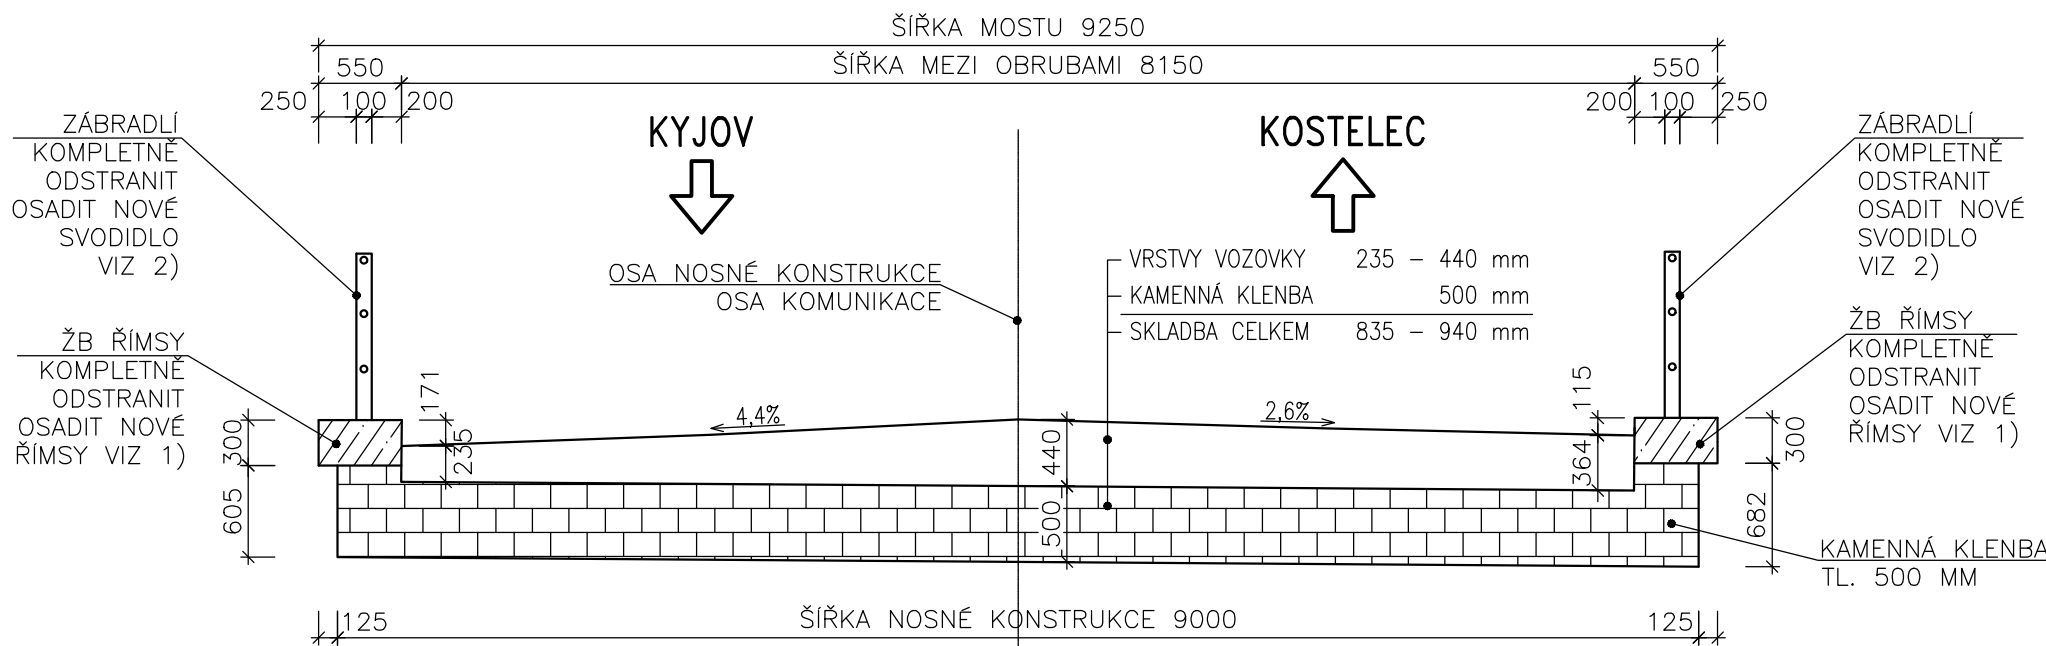

POZNÁMKY:

- 1) 05_ŘÍMSY – TVAR A VÝZTUŽ
- 2) 06_SVODIDLA

Duševní a průmyslové vlastnictví

PIS PECHAL, s.r.o.

Veškerá práva vyhrazena
Postoupení třetím osobám není dovoleno

ZMĚNA	DATUM	PROVEDL	PODPIS
ZOD. PROJEKTANT	VYPRACOVAL	KONTROLOVAL	PIS PECHAL, s.r.o.
ING. MIROSLAV LOUČKA	ING. VOJTĚCH KONEČNÝ	ING. ANTONIN PECHAL, CSc.	Projektové a inženýrské služby 602 00 BRNO, Lidická 42 tel: 731 482 865, 513 030 460, e-mail: pis@pechal.cz
OBJEDNATEL	SUS JMK	DATUM ČERVENEC 2023	KRAJ JIHO-MORAVSKÝ
STAVBA	III/42213 Kostelec most 42213-1	STUPEŇ TP	OKRES HODONÍN
		ČÍS.ZAK. P2/014/223	OBEC KOSTELEČ
		MĚŘÍTKO	FORMÁT 3xA4
		ČÍS.PŘÍLOHY	ČÍS.PARÉ
PŘÍLOHA	PŘÍČNÝ ŘEZ – STÁV.STAV	04	