

LEGENDA - EPS:

- EPS

ÚSTŘEDNA EPS
- KTPO

KLÍČOVÝ TREZOR POŽÁRNÍ OCHRANY
- OPPO

OBSLUŽNÉ POLE POŽÁRNÍ OCHRANY
- OPTICKO–KOUŘOVÝ HLÁSIČ
- TH

TEPLOTNÍ HLÁSIČ
- TLAČITKOVÝ HLÁSIČ

- LINEÁRNÍ HLÁSIČ
- OPTICKO–ZVUKOVÁ SIGNALIZACE
- T

TLAČITKO OTEVÍRÁNÍ DVEŘÍ
- GENERÁL KLÍČ
- EL


EL. ZÁMEK
- OVLÁDANÉ ZAŘÍZENÍ SYSTÉMEM EPS

- ZDP

ZAŘÍZENÍ DÁLKOVÉHO PŘENOSU
- ROZVADĚČ ELEKTROINSTALACE
- VODIČ J–H(St)Y 1X2X0.8MM
- VODIČ PRAFLAGuard 2X2X0.8MM
- VODIČ PRAFLAGuard 10X2X0.8MM
- KABEL CYKY – J 3X1,5MM
- OPTICKÝ KABEL

- 01/01/01/01/01

CELKOVÝ POČET PRVKŮ NA LINCE
- POČET PRVKŮ VE SKUPINĚ
- POŘADOVÉ ČÍSLO SKUPINY
- POŘADOVÉ ČÍSLO LINKY
- POŘADOVÉ ČÍSLO ÚSTŘEDNÝ

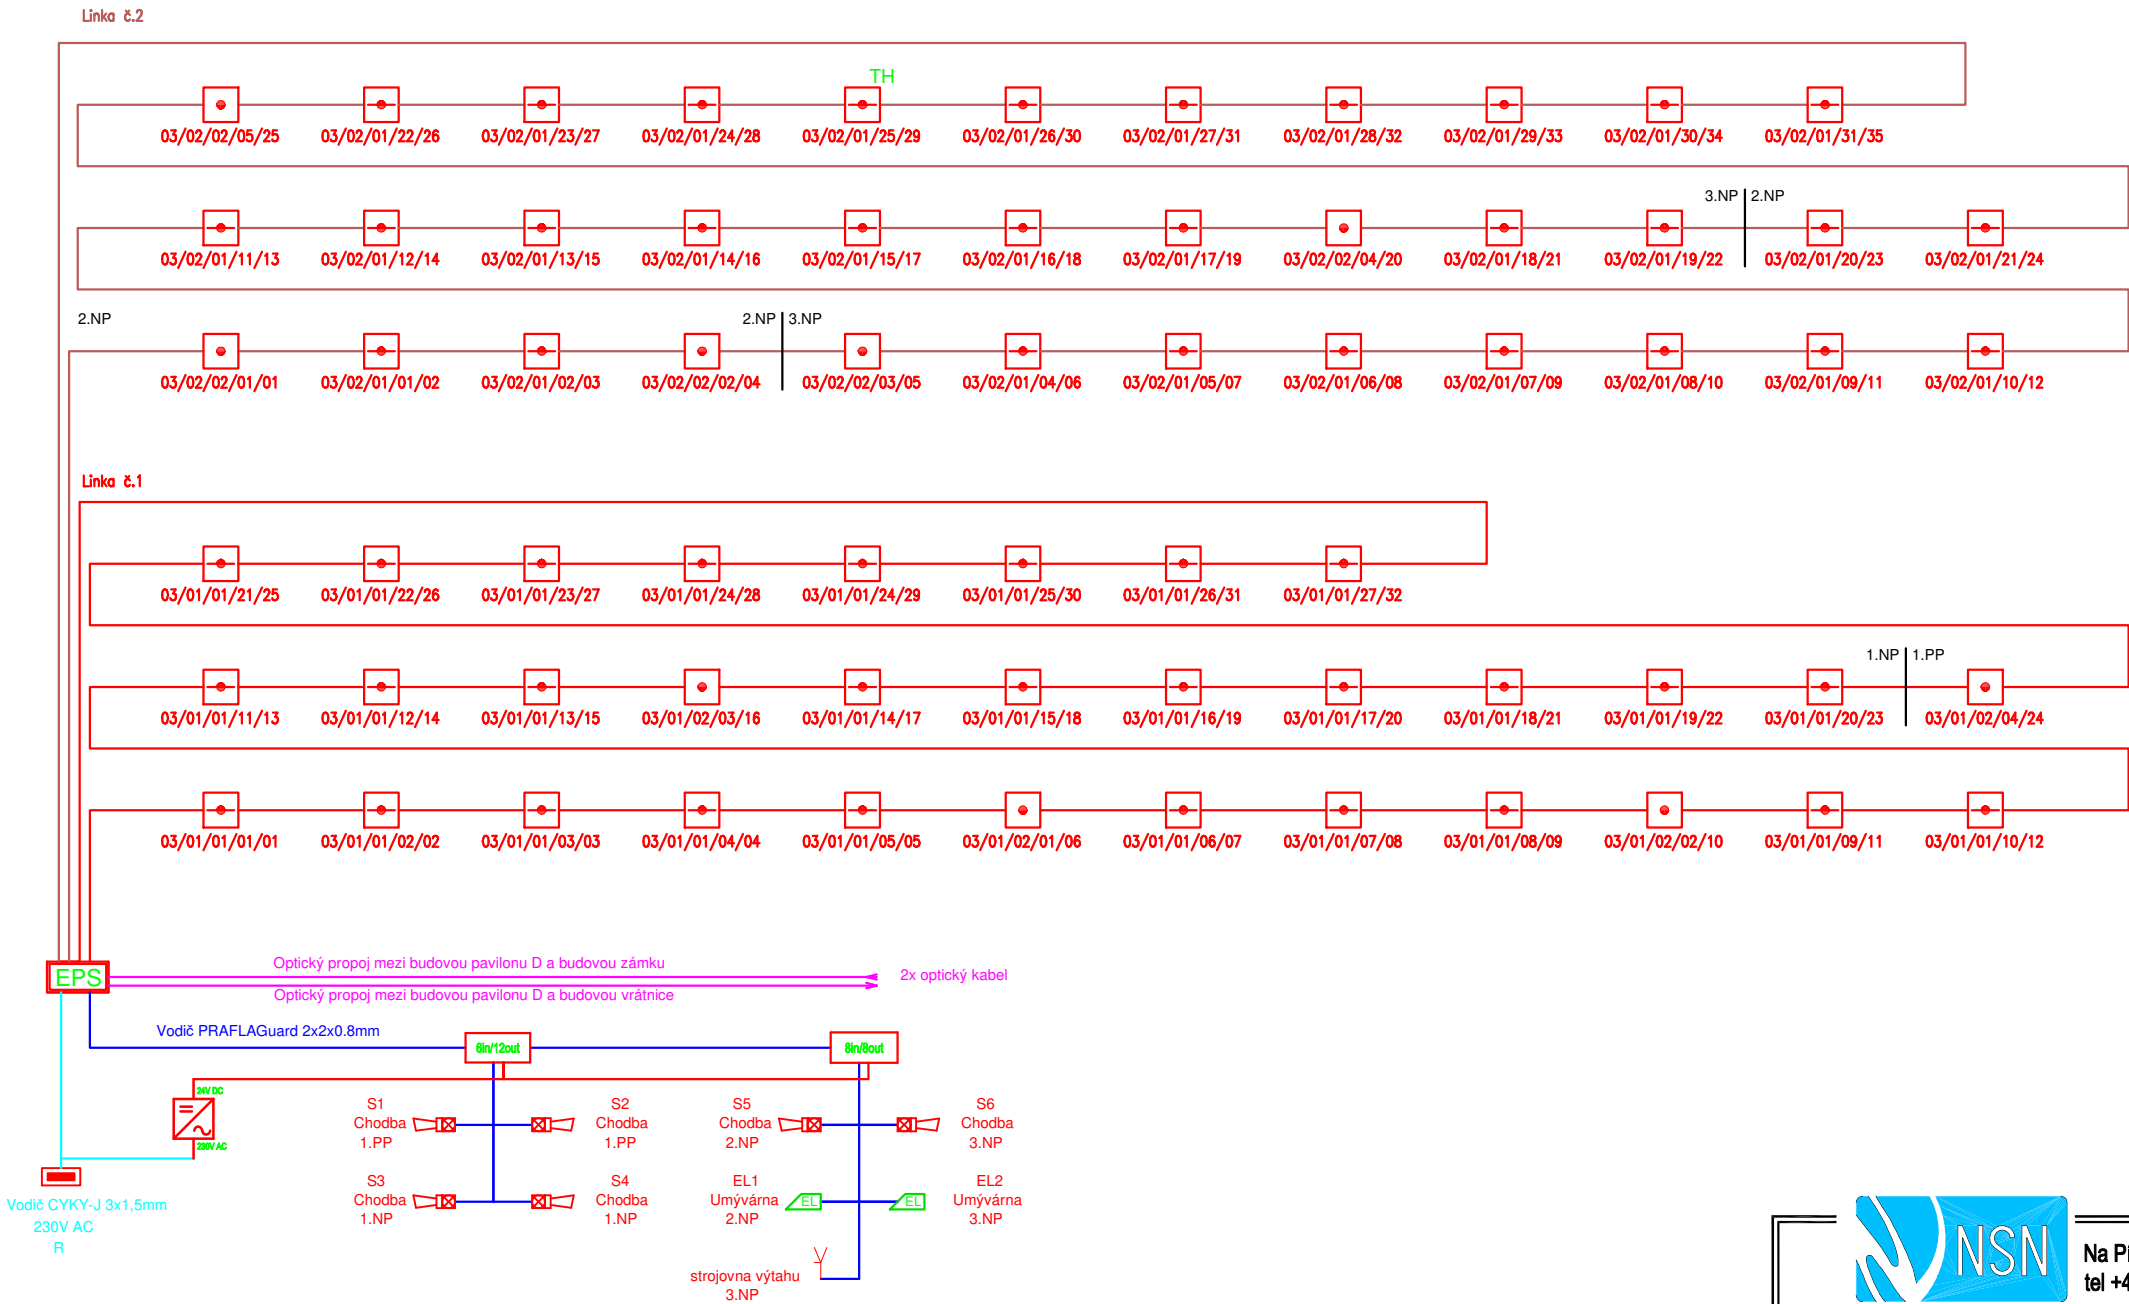

<div><div>NSN</div><div>Na Pískách 3234/1, Hodonín 695 14, ČESKÁ REPUBLIKA tel +420 518 309 911, +420 518 342 609, www.nsncs.cz</div></div>		
ODPOVĚDNÝ PROJEKTANT	VYPRACOVAL	DRUH DOKUMENTACE
Bc. Rudolf Homola	Filip Švrček	DPS
OBECE: Hvězdlice	Kraj: Jihomoravský	MĚŘÍTKO:
INVESTOR: Domov Hvězda, příspěvková organizace Nové Hvězdlice 200 683 41 Hvězdlice		FORMÁT: 2xA4
		DATUM: 5/2023
		ZAKÁZ.Č.: ZK23071
NÁZEV OBJEKTU: D2 - Pavilon		ČÍSLO VÝKRESU: ČÍSLO KOPIE:
OBSAH: Blokové schéma - D2		05