

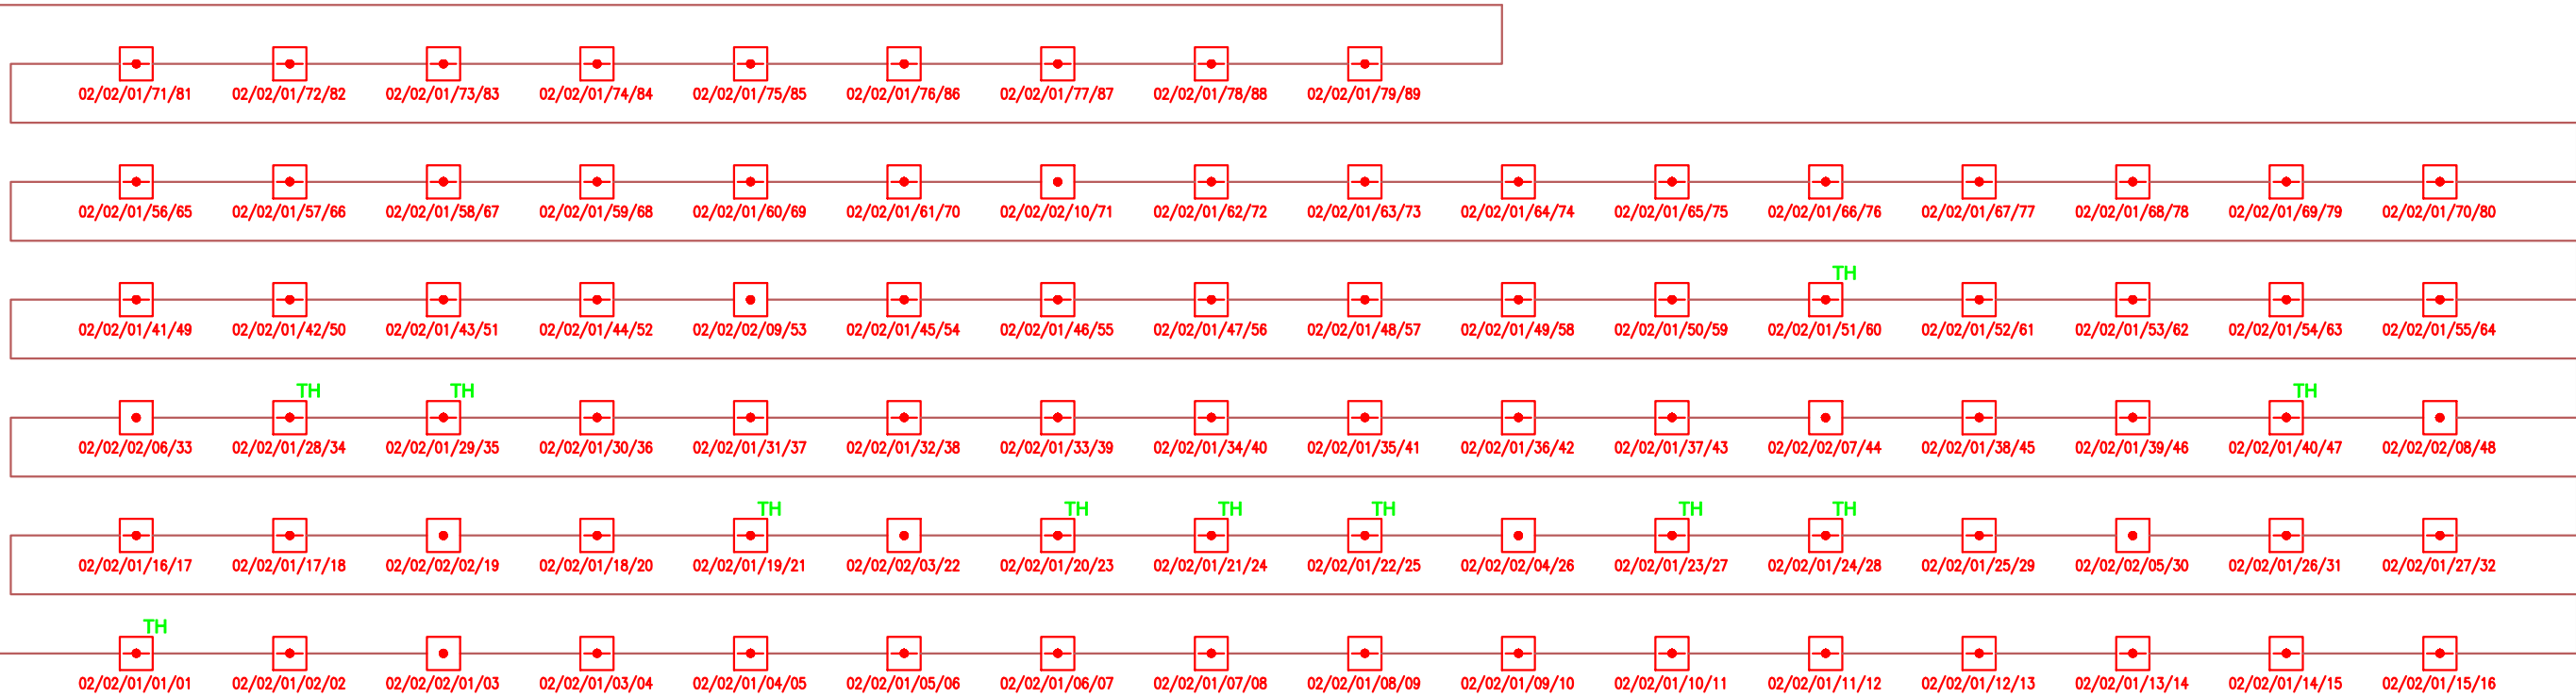


Linka č.2

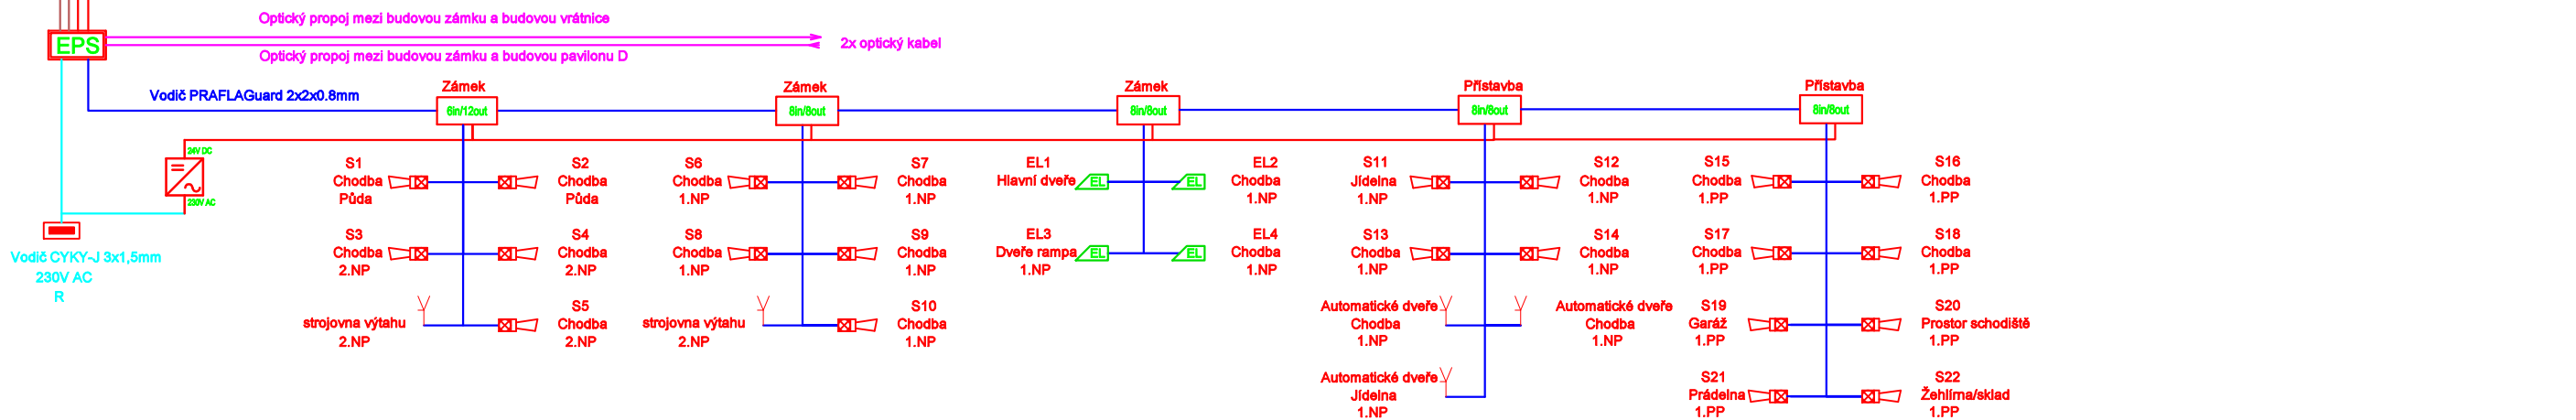


Linka č.1

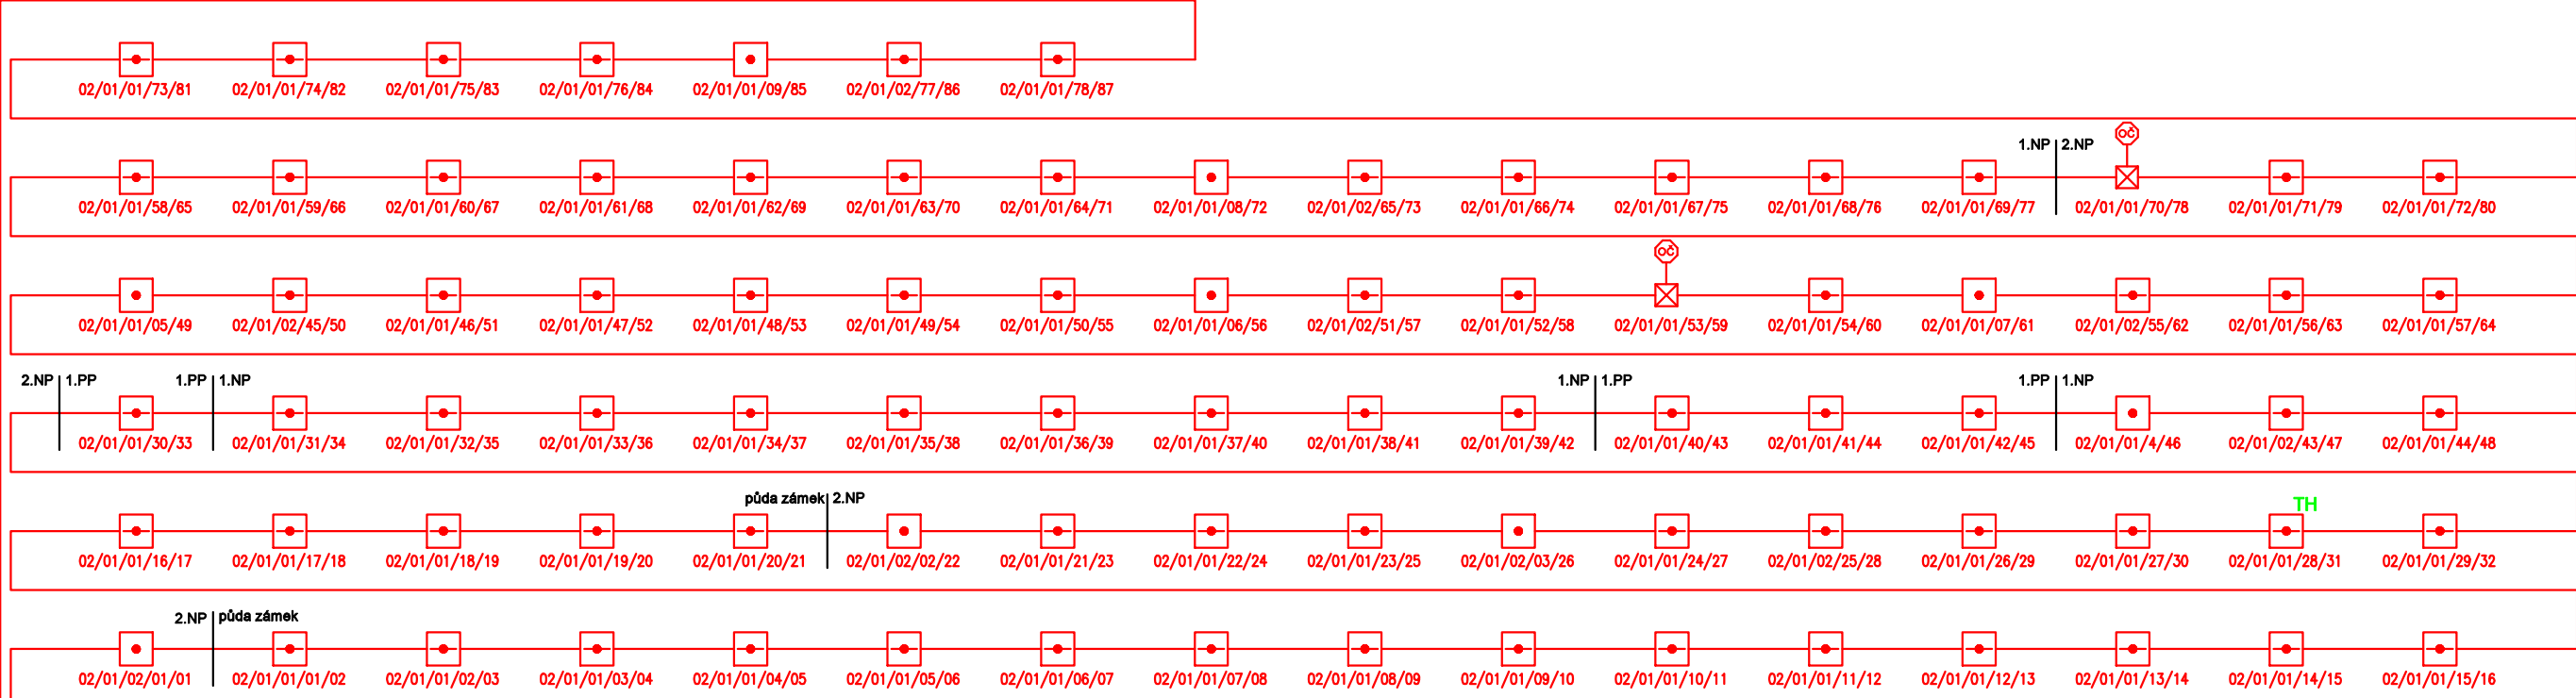

LEGENDA - EPS:

- EPS ÚSTŘEDNA EPS
- KTPO KLÍČOVÝ TREZOR POŽÁRNÍ OCHRANY
- OPPO OBSLUŽNÉ POLE POŽÁRNÍ OCHRANY
- TH OPTICKO-KOUŘOVÝ HLÁSIČ
- TH TEPLOTNÍ HLÁSIČ
- TLAČÍTKOVÝ HLÁSIČ
- LINEÁRNÍ HLÁSIČ
- OPTICKO-ZVUKOVÁ SIGNALIZACE
- T TLAČÍTKO OTEVÍRÁNÍ DVEŘÍ
- GENERÁL KLÍČ
- EL. ZÁMEK
- OVLÁDANÉ ZAŘÍZENÍ SYSTÉMEM EPS
- ZDP ZAŘÍZENÍ DÁLKOVÉHO PŘENOSU
- ROZVADĚČ ELEKTROINSTALACE
- VODIČ J-H(S)Y 1X2X0.8MM
- VODIČ PRAFLAGuard 2X2X0.8MM
- VODIČ PRAFLAGuard 10X2X0.8MM
- KABEL CYKY - J 3X1,5MM
- OPTICKÝ KABEL

- 01/01/01/01/01 CELKOVÝ POČET PRVKŮ NA LINCĚ
- POČET PRVKŮ VE SKUPINĚ
- POŘADOVÉ ČÍSLO SKUPINY
- POŘADOVÉ ČÍSLO LINKY
- POŘADOVÉ ČÍSLO ÚSTŘEDNY

		Na Pískách 3234/1, Hodonín 695 14, ČESKÁ REPUBLIKA tel +420 518 309 911, +420 518 342 609, www.nsnscs.cz	
ODPOVĚDNÝ PROJEKTANT	VYPRACOVAL	DRUH DOKUMENTACE	
Bc. Rudolf Homola	Filip Švrček	DPS	
OBEC:	Kraj:	MĚŘÍTKO:	
Hvězdlice	Jihomoravský	FORMÁT:	3x44
INVESTOR:		DATUM:	5/2023
Domov Hvězda, příspěvková organizace Nové Hvězdlice 200 683 41 Hvězdlice		ZAKÁZ. Č.:	ZK23071
NÁZEV OBJEKTU:		ČÍSLO VÝKRESU:	ČÍSLO KOPIE:
Zámek + Přístavba		11	
OBSAH:			
Blokové schéma - Zámek + Přístavba			